


- Veškerá práva k tomuto technickému podkladu přísluší firmě ENTRACON. Bez souhlasu této firmy nesmí být podklad kopírován, rozmnožován a není dovoleno jej podstoupit třetí osobám.
- All rights to this technical drawing belong exclusively to the company ENTRACON. This technical drawing may not be copied, duplicated nor otherwise communicated to a third party without permission.
- Alle Rechte zur diesen technischen Unterlagen sind das exklusive Eigentum der Gesellschaft ENTRACON. Diese technische Dokument darf nicht kopiert, dupliziert oder an Dritte mitgeteilt werden ohne die Zustimmung des Eigentümers.

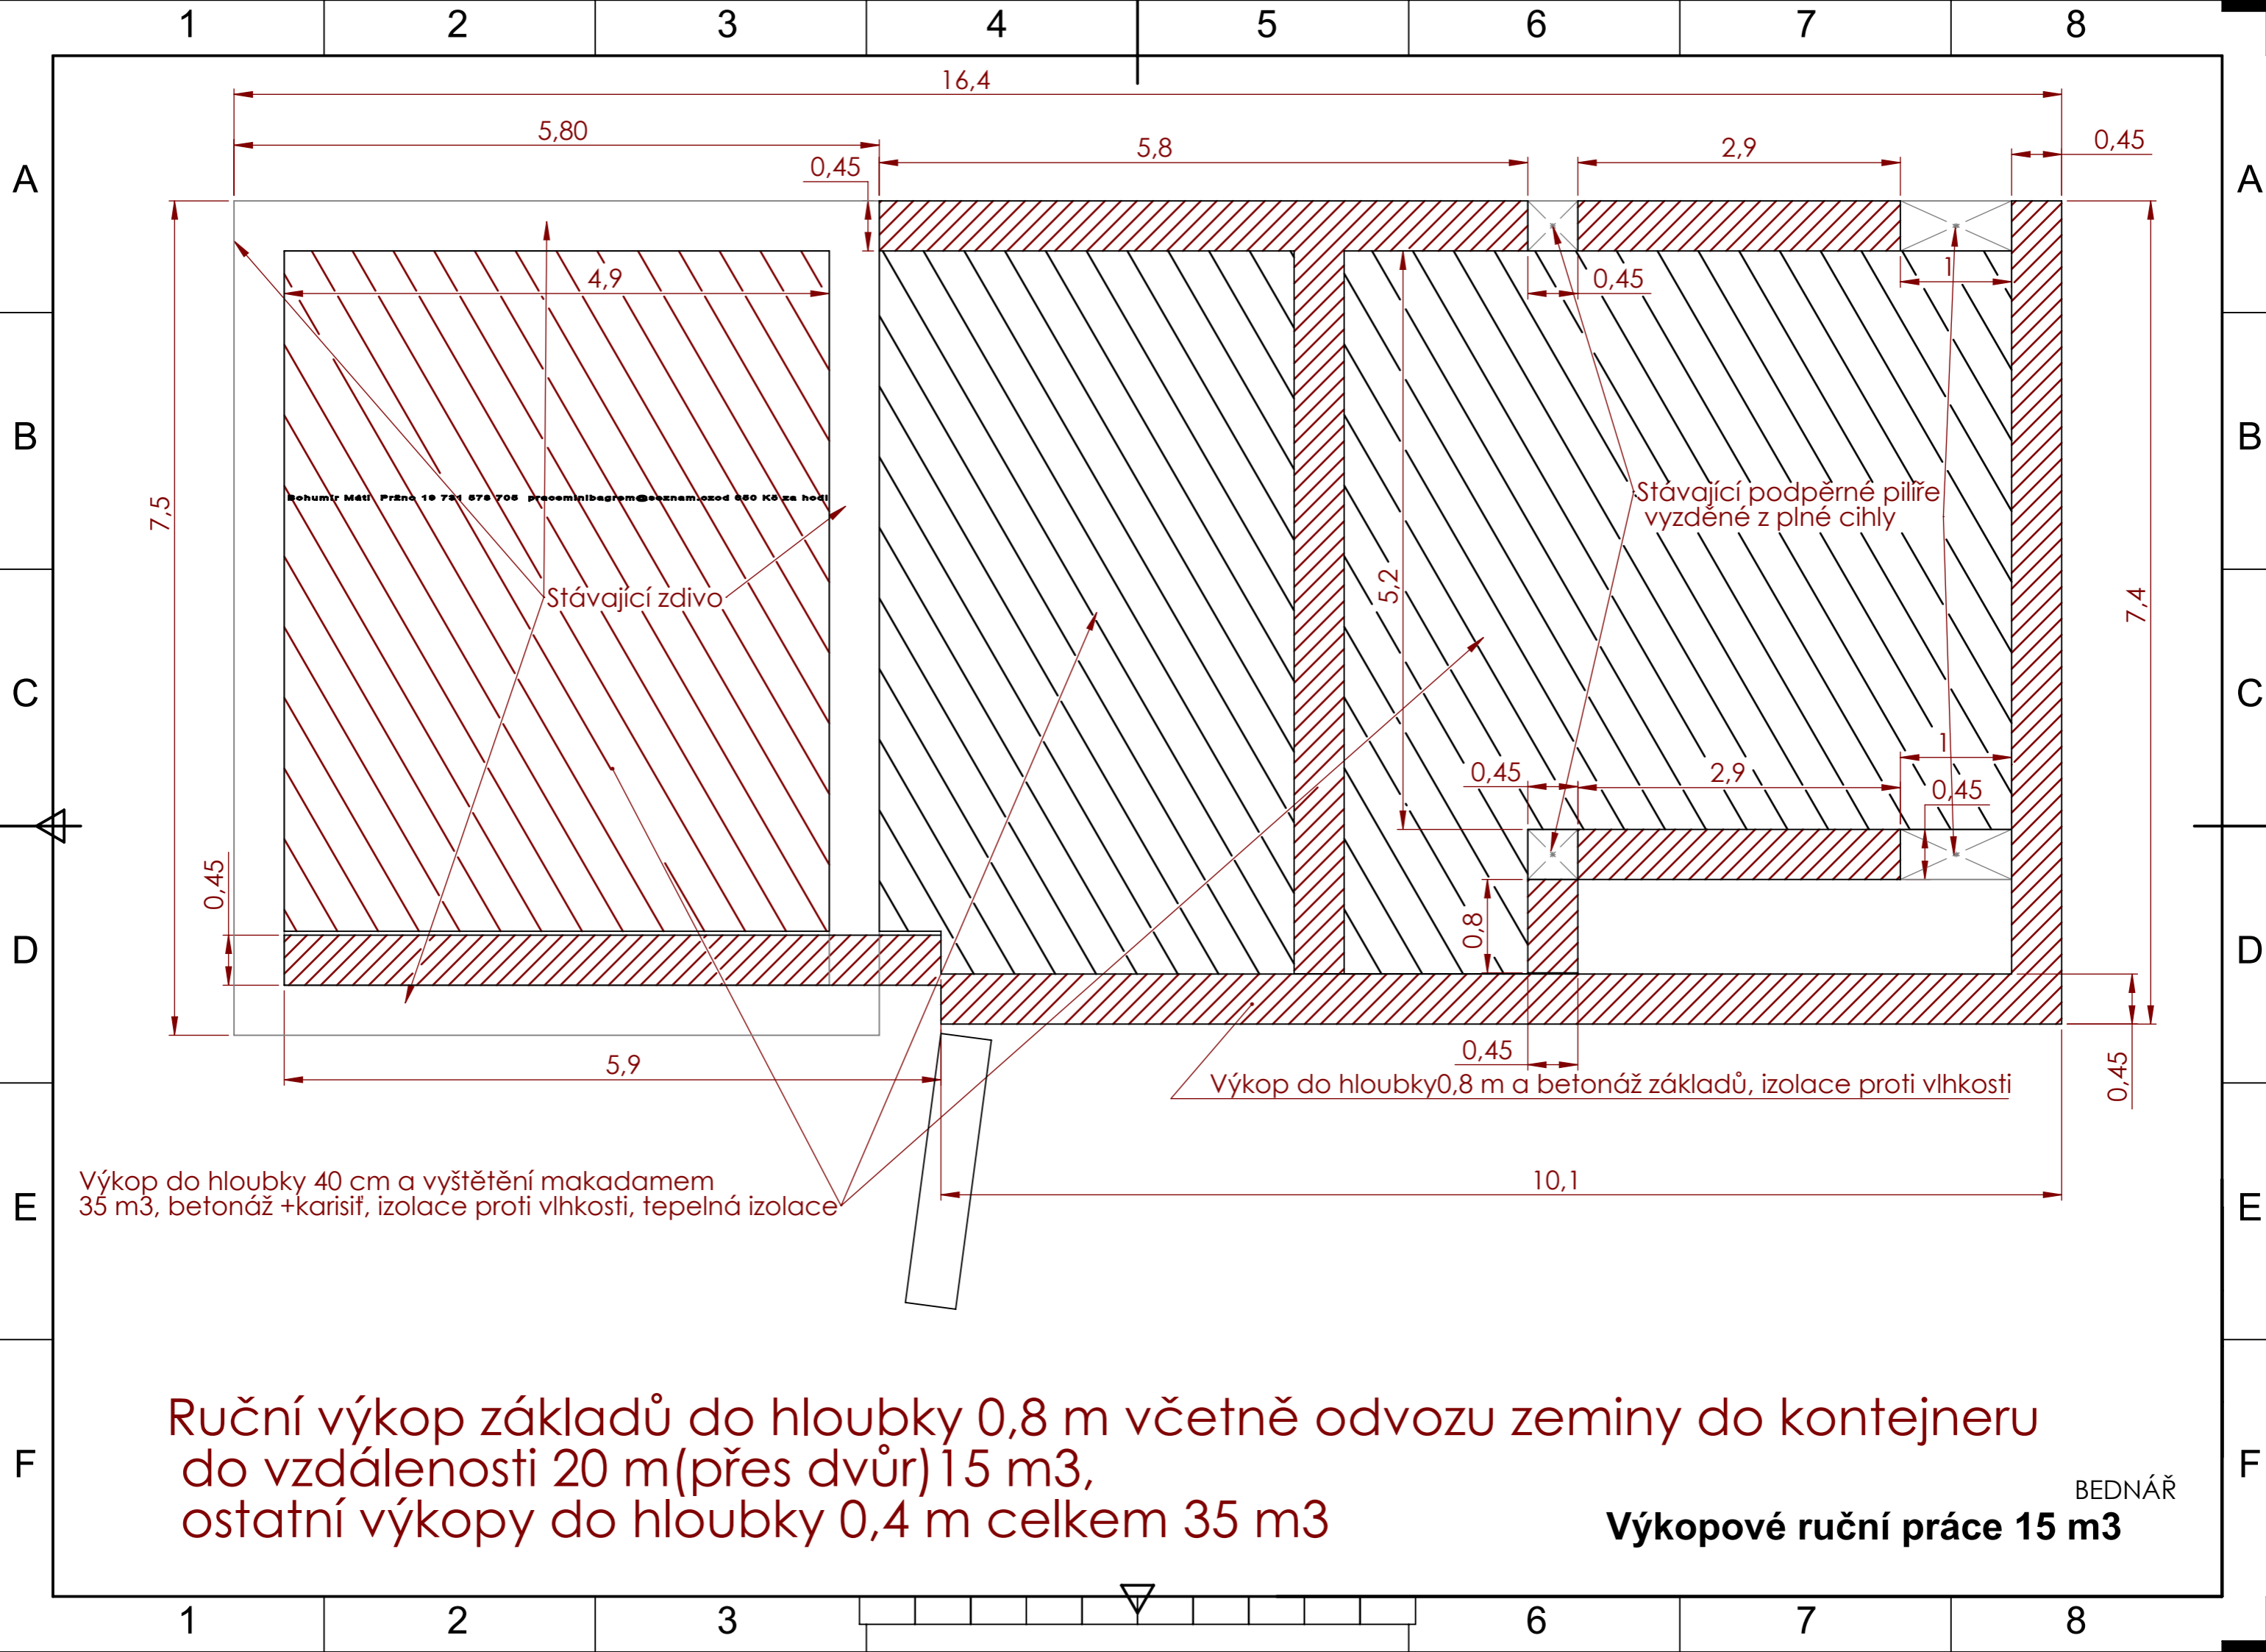

Ruční výkop základů do hloubky 0,8 m včetně odvozu zeminy do kontejneru do vzdálenosti 20 m (přes dvůr) 15 m³, ostatní výkopy do hloubky 0,4 m celkem 35 m³

Výkopové ruční práce 15 m³

BEDNÁŘ