

# ATIKA - HLAVNÍ STAVBA

1:5

TECHNICKÁ ZPRÁVA














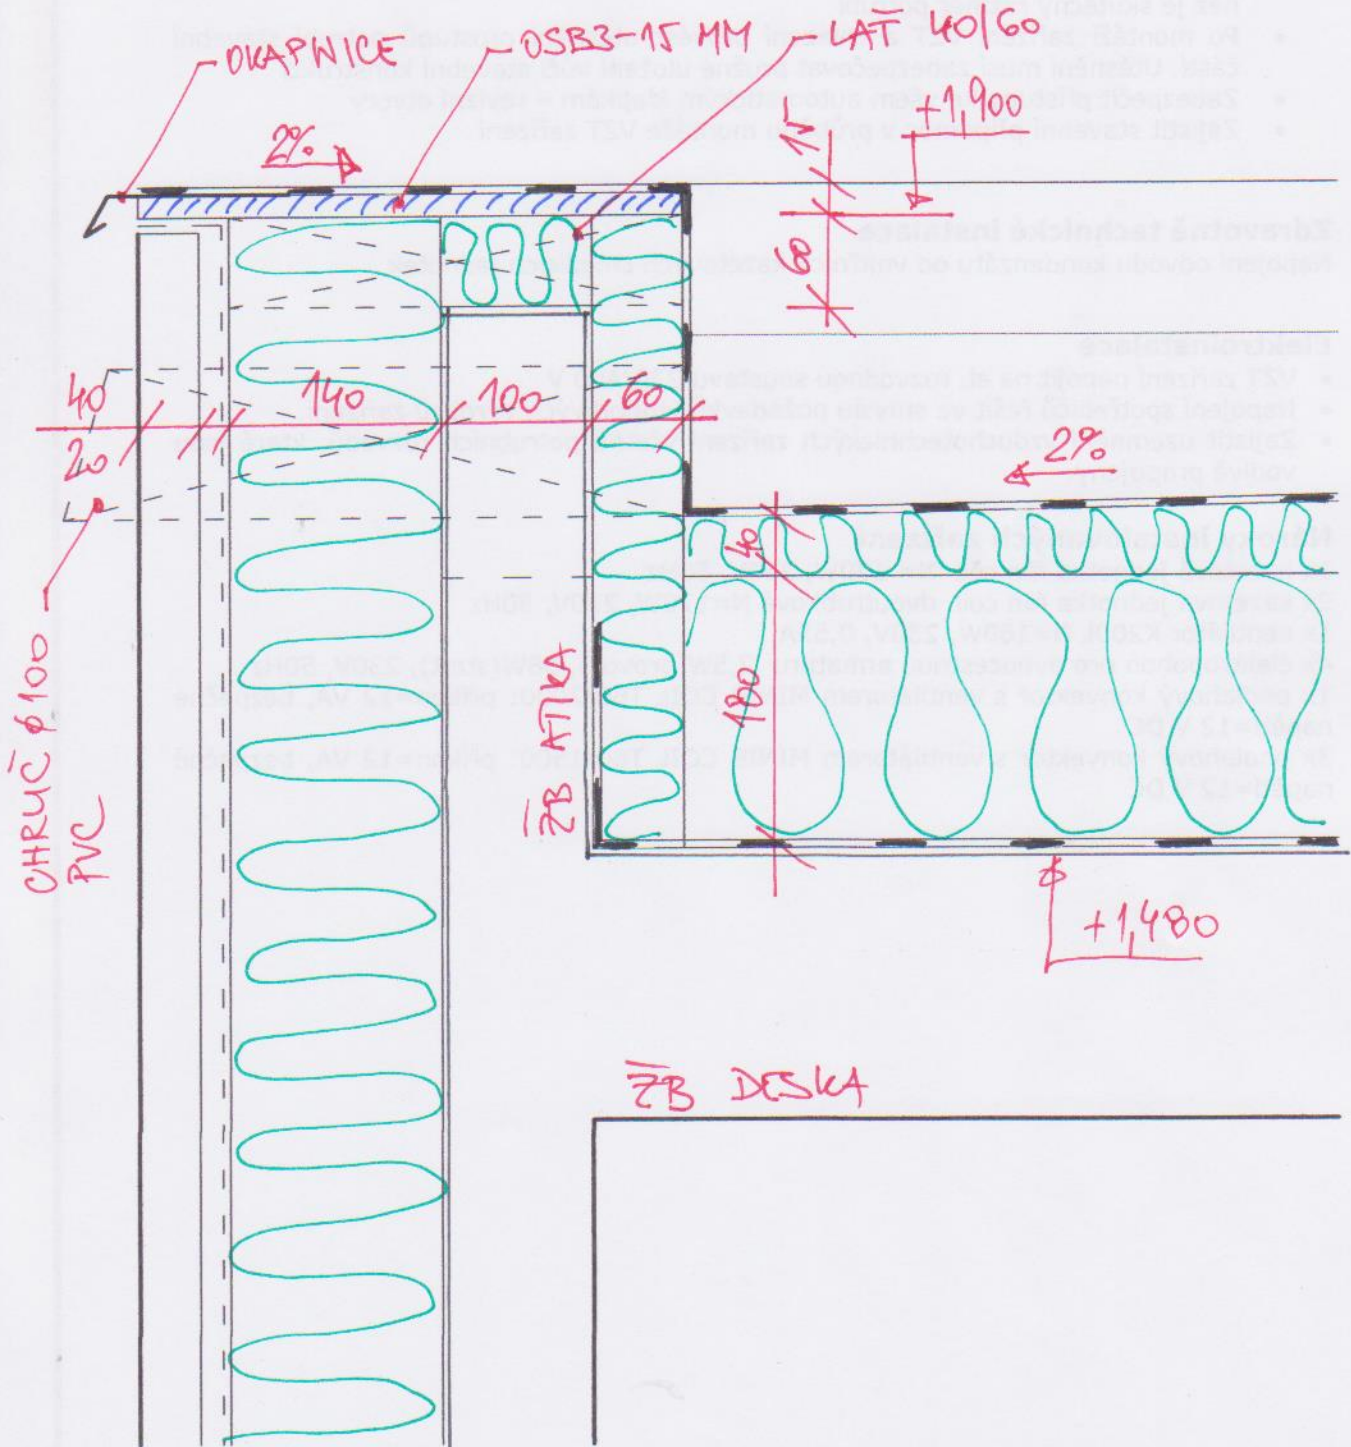

# ATTIKA - VEDLEJŠÍ STŘECHA

1:5

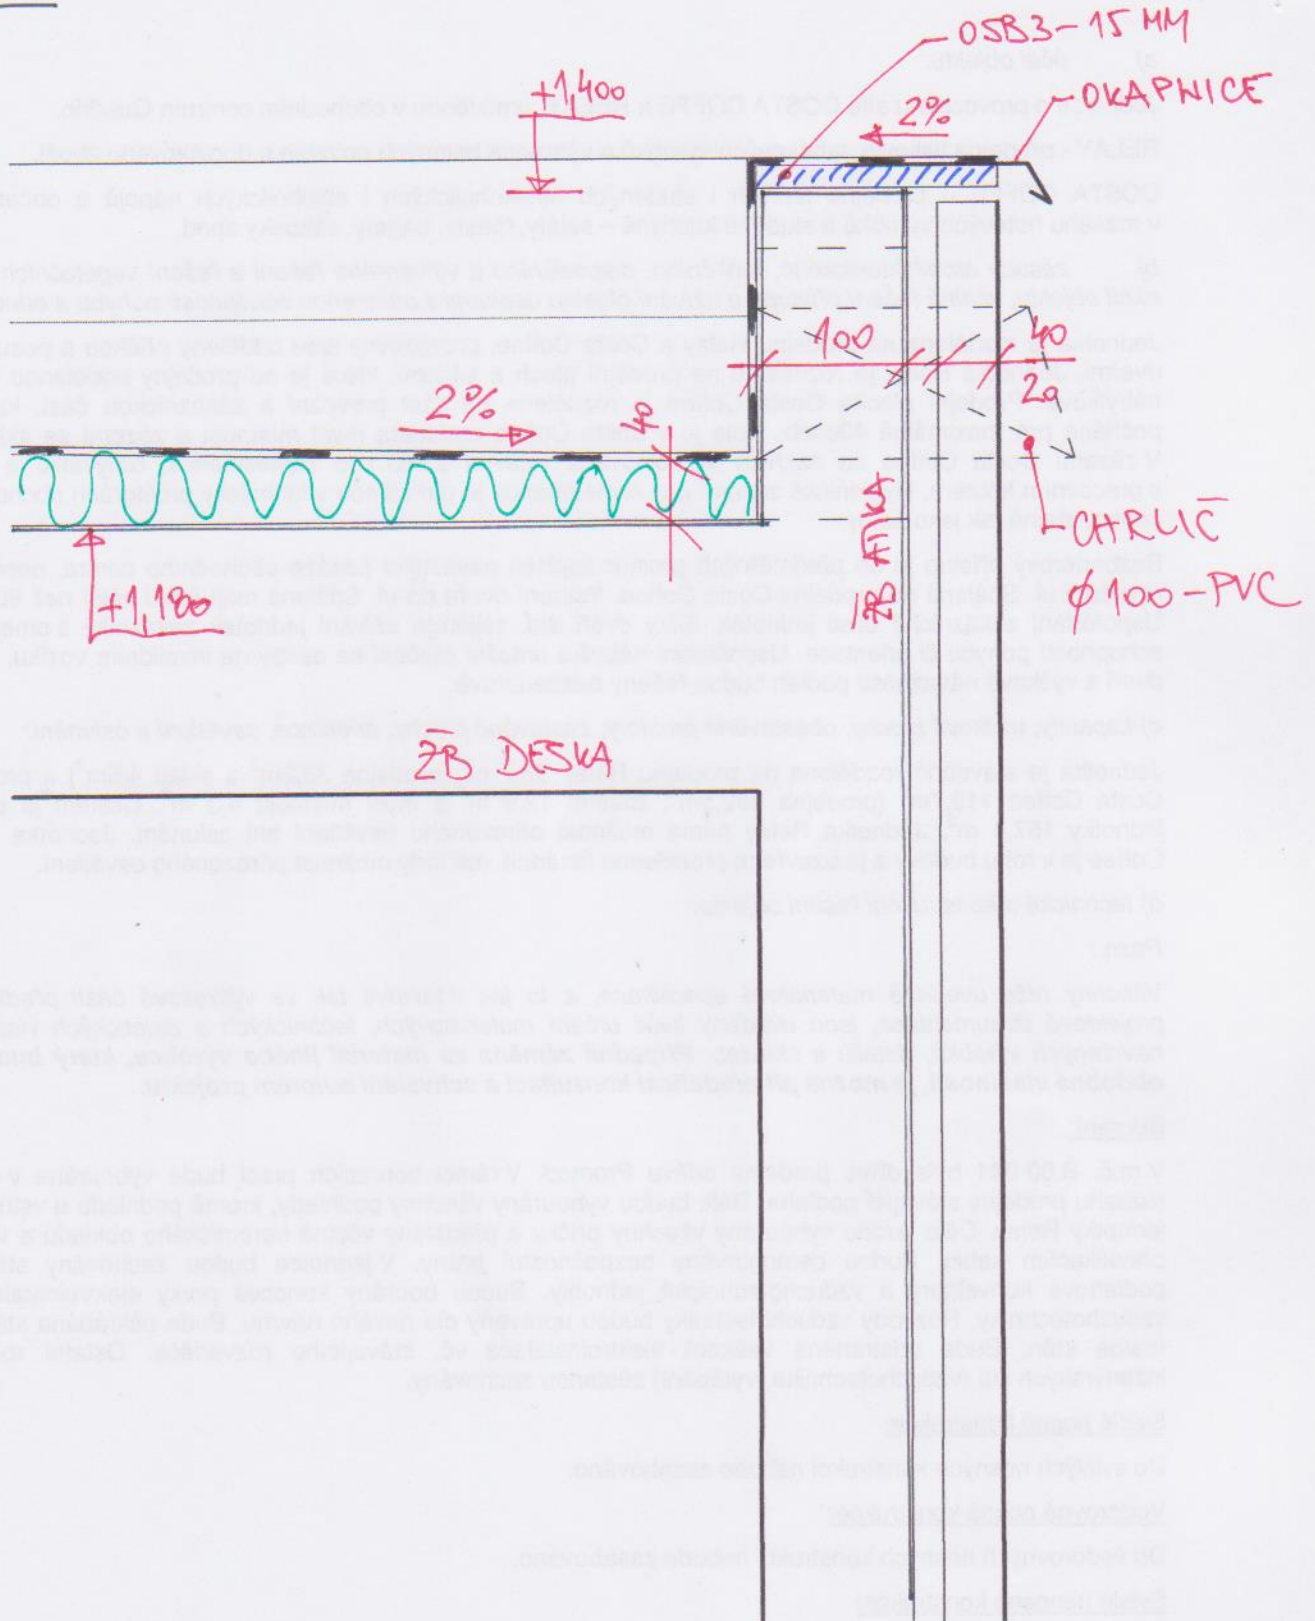



STĚNA ATIKY

1:5

