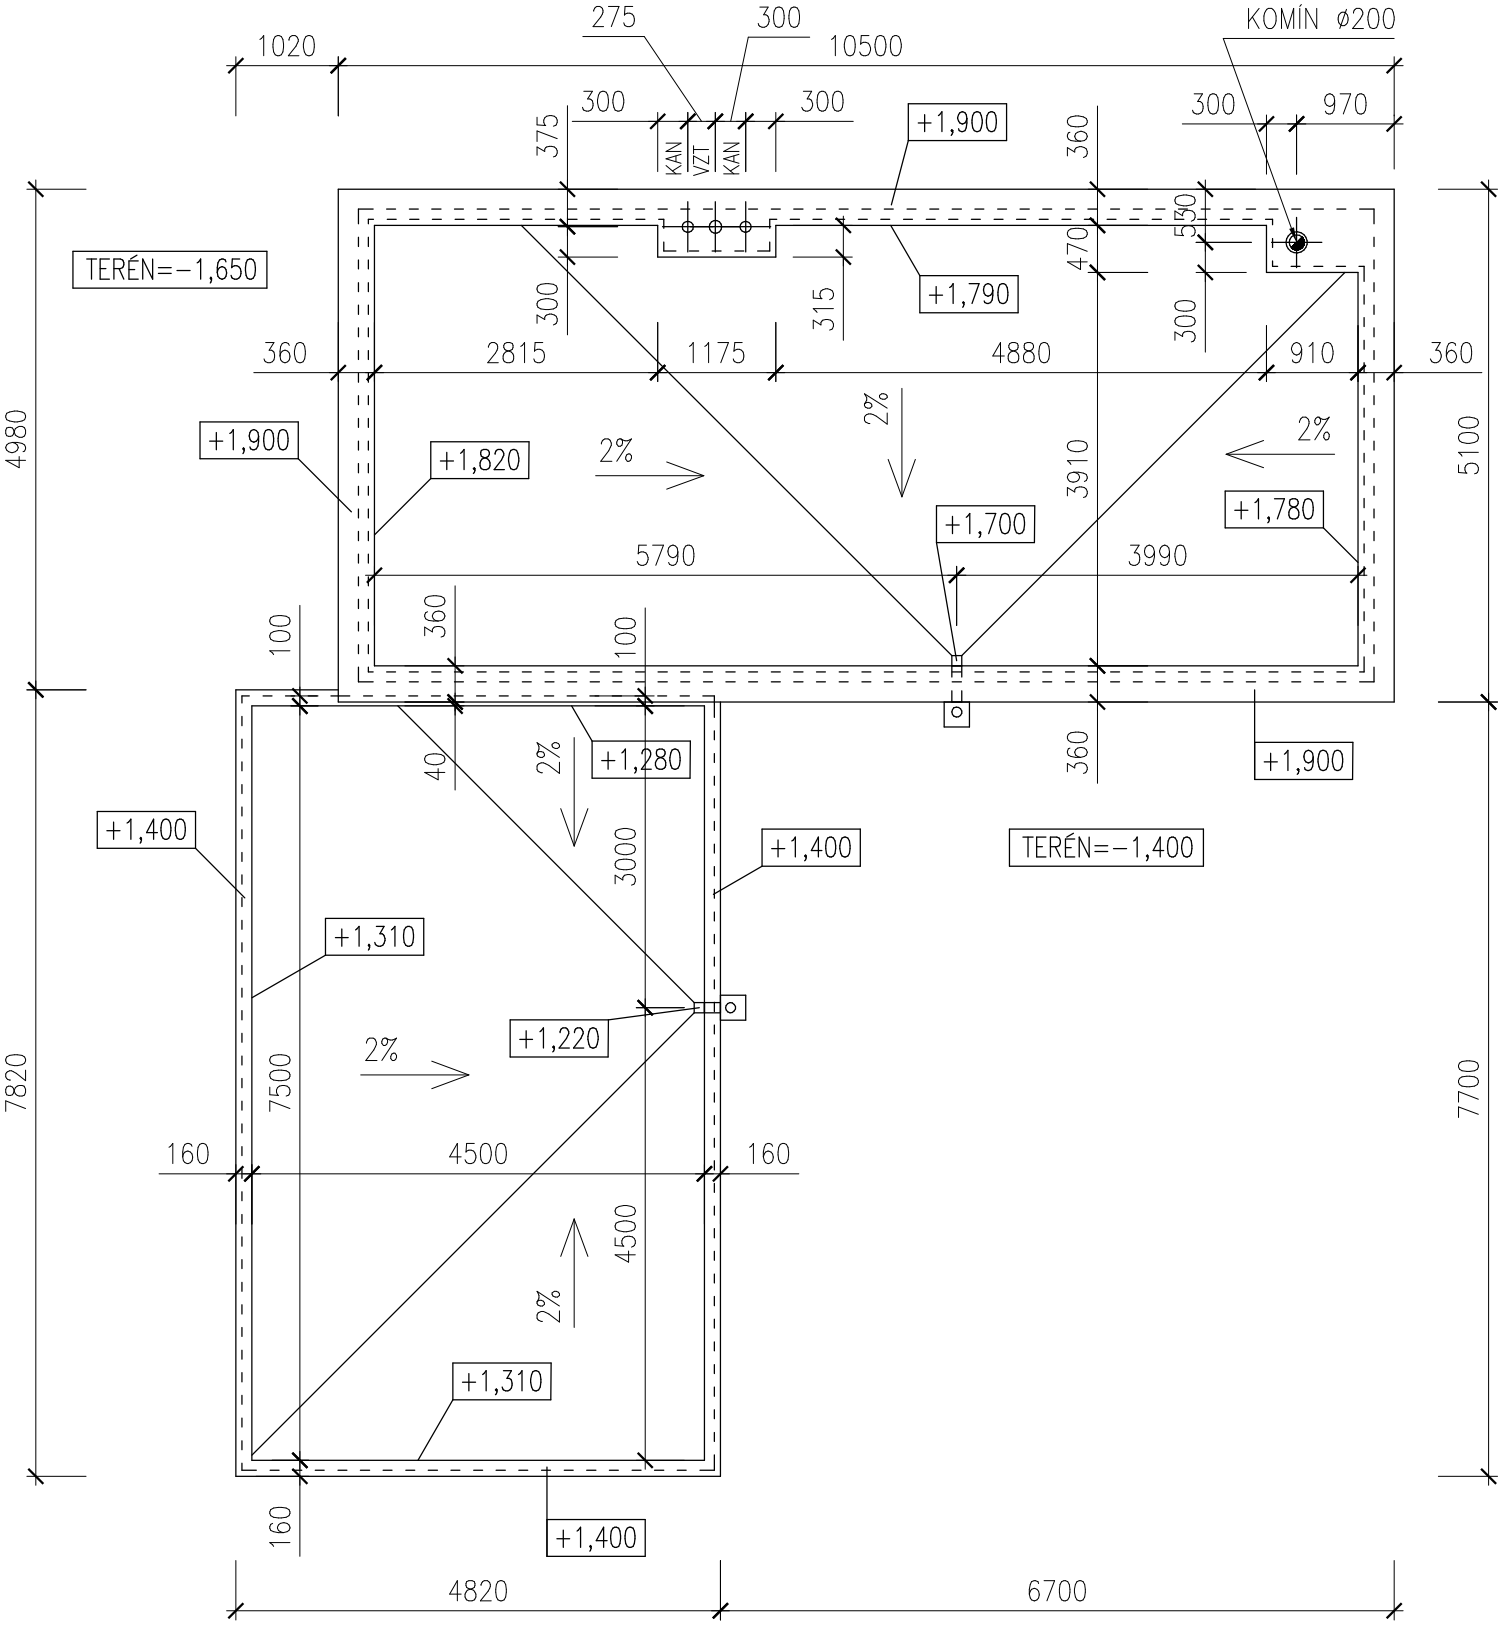
KOMÍN ø200
1020
10500
275
300
300
300
300
970
375
KAN
VZT
KAN
+1,900
360
TERÉN=−1,650
300
315
+1,790
470
530
300
360
2815
1175
4880
910
360
4980
5100
+1,900
+1,820
2%
2%
2%
3910
+1,700
+1,780
5790
3990
360
100
100
40
2%
+1,280
360
+1,900
+1,400
3000
+1,400
TERÉN=−1,400
+1,310
+1,220
2%
7500
7820
7700
160
4500
160
4500
2%
+1,310
160
+1,400
4820
6700