






LEGENDA MÍSTNOSTÍ:

ČÍSLO	ÚČEL MÍSTNOSTI	PLOCHA	DRUH PODLAHY	OZNAČ.	ÚPRAVA STĚNY	POZNÁMKA
1.01	ZÁDVEŘÍ	5,07	KERAMICKÁ DLAŽBA	F	OM. VÁPENNÁ ŠTUKOVÁ SOK PODHLED	KERAMICKÝ SOKL v.100 MM
1.02	SCHODIŠTĚ	5,50	DŘEVĚNÝ NÁŠLAP	C	OM. VÁPENNÁ ŠTUKOVÁ	DŘEVĚNÁ SOKLOVÁ LIŠTA
1.03	SCHODIŠTĚ DO 1.PP	5,80	DŘEVĚNÝ NÁŠLAP	C	OM. VÁPENNÁ ŠTUKOVÁ	DŘEVĚNÁ SOKLOVÁ LIŠTA
1.04	KUCHYŇE	9,50	KERAMICKÁ DLAŽBA	F	OM. VÁPENNÁ ŠTUKOVÁ SOK PODHLED	KERAMICKÝ SOKL v.100 MM
1.05	JÍDELNA	14,38	VINYL	H	DTTO	SOKL Z VINYLOVÉ LIŠTY
1.06	OBÝVACÍ POKOJ	25,07	VINYL	H	DTTO	SOKL Z VINYLOVÉ LIŠTY
1.07	KOUPELNA+WC	4,01	KERAMICKÁ DLAŽBA	G	DTTO	KERAMICKÝ OBKLAD v.2000 MM
1.08	TECHNICKÁ MÍSTNOST	5,32	KERAMICKÁ DLAŽBA	F	DTTO	KERAMICKÝ SOKL v.100 MM
1.09	GARÁŽ	52,65	EPOXIDOVÁ STĚRKA	I	DTTO	
1.10	VENKOVNÍ SCHODIŠTĚ	8,87	OCELOVÉ			

LEGENDA HMOT :

-  ZDIVO TL. 300 MM Z KERAMICKÝCH TVÁRNIC POROTHERM 30 PROFÍ NA TENKOVRSŤVOU MALTU
-  ZDIVO TL. 250 MM Z KERAMICKÝCH TVÁRNIC POROTHERM 24 PROFÍ NA TENKOVRSŤVOU MALTU
-  ZDIVO TL. 125 MM Z KERAMICKÝCH TVÁRNIC POROTHERM 11,5 PROFÍ NA TENKOVRSŤVOU MALTU
-  ZDIVO TL.150 MM Z KERAMICKÝCH TVÁRNIC POROTHERM 14 PROFÍ NA TENKOVRSŤVOU MALTU
- (A) CS KOMÍN PRO PLYNOVÉ KONDENZAČNÍ KOTLE, ROZMĚR KOMÍNOVÉ TVAROVKY 360x360 MM
- (B) ZATEPLENÍ OBVODOVÉHO ZDIVA POLYSTYREMEM EPS 70F TL.150 MM S FASÁDNÍ ÚPRAVOU
- (C) ODVĚTRÁNÍ KOUPELNY A WC POMOCÍ AXIÁLNÍHO VENTILÁTORU EDM 100 PŘES OBVODOVOU ZEĎ ODVĚTRÁVACÍM POTRUBÍM S OCHRANNOU MŘÍŽKOU PROTI HMYZU
- (D) ODVĚTRÁNÍ GARÁŽE PRŮM. 150 MM S.H. +2.350, +0.250 PŘES OBVODOVOU ZEĎ ODVĚTRÁVACÍM POTRUBÍM S OCHRANNOU MŘÍŽKOU PROTI HMYZU

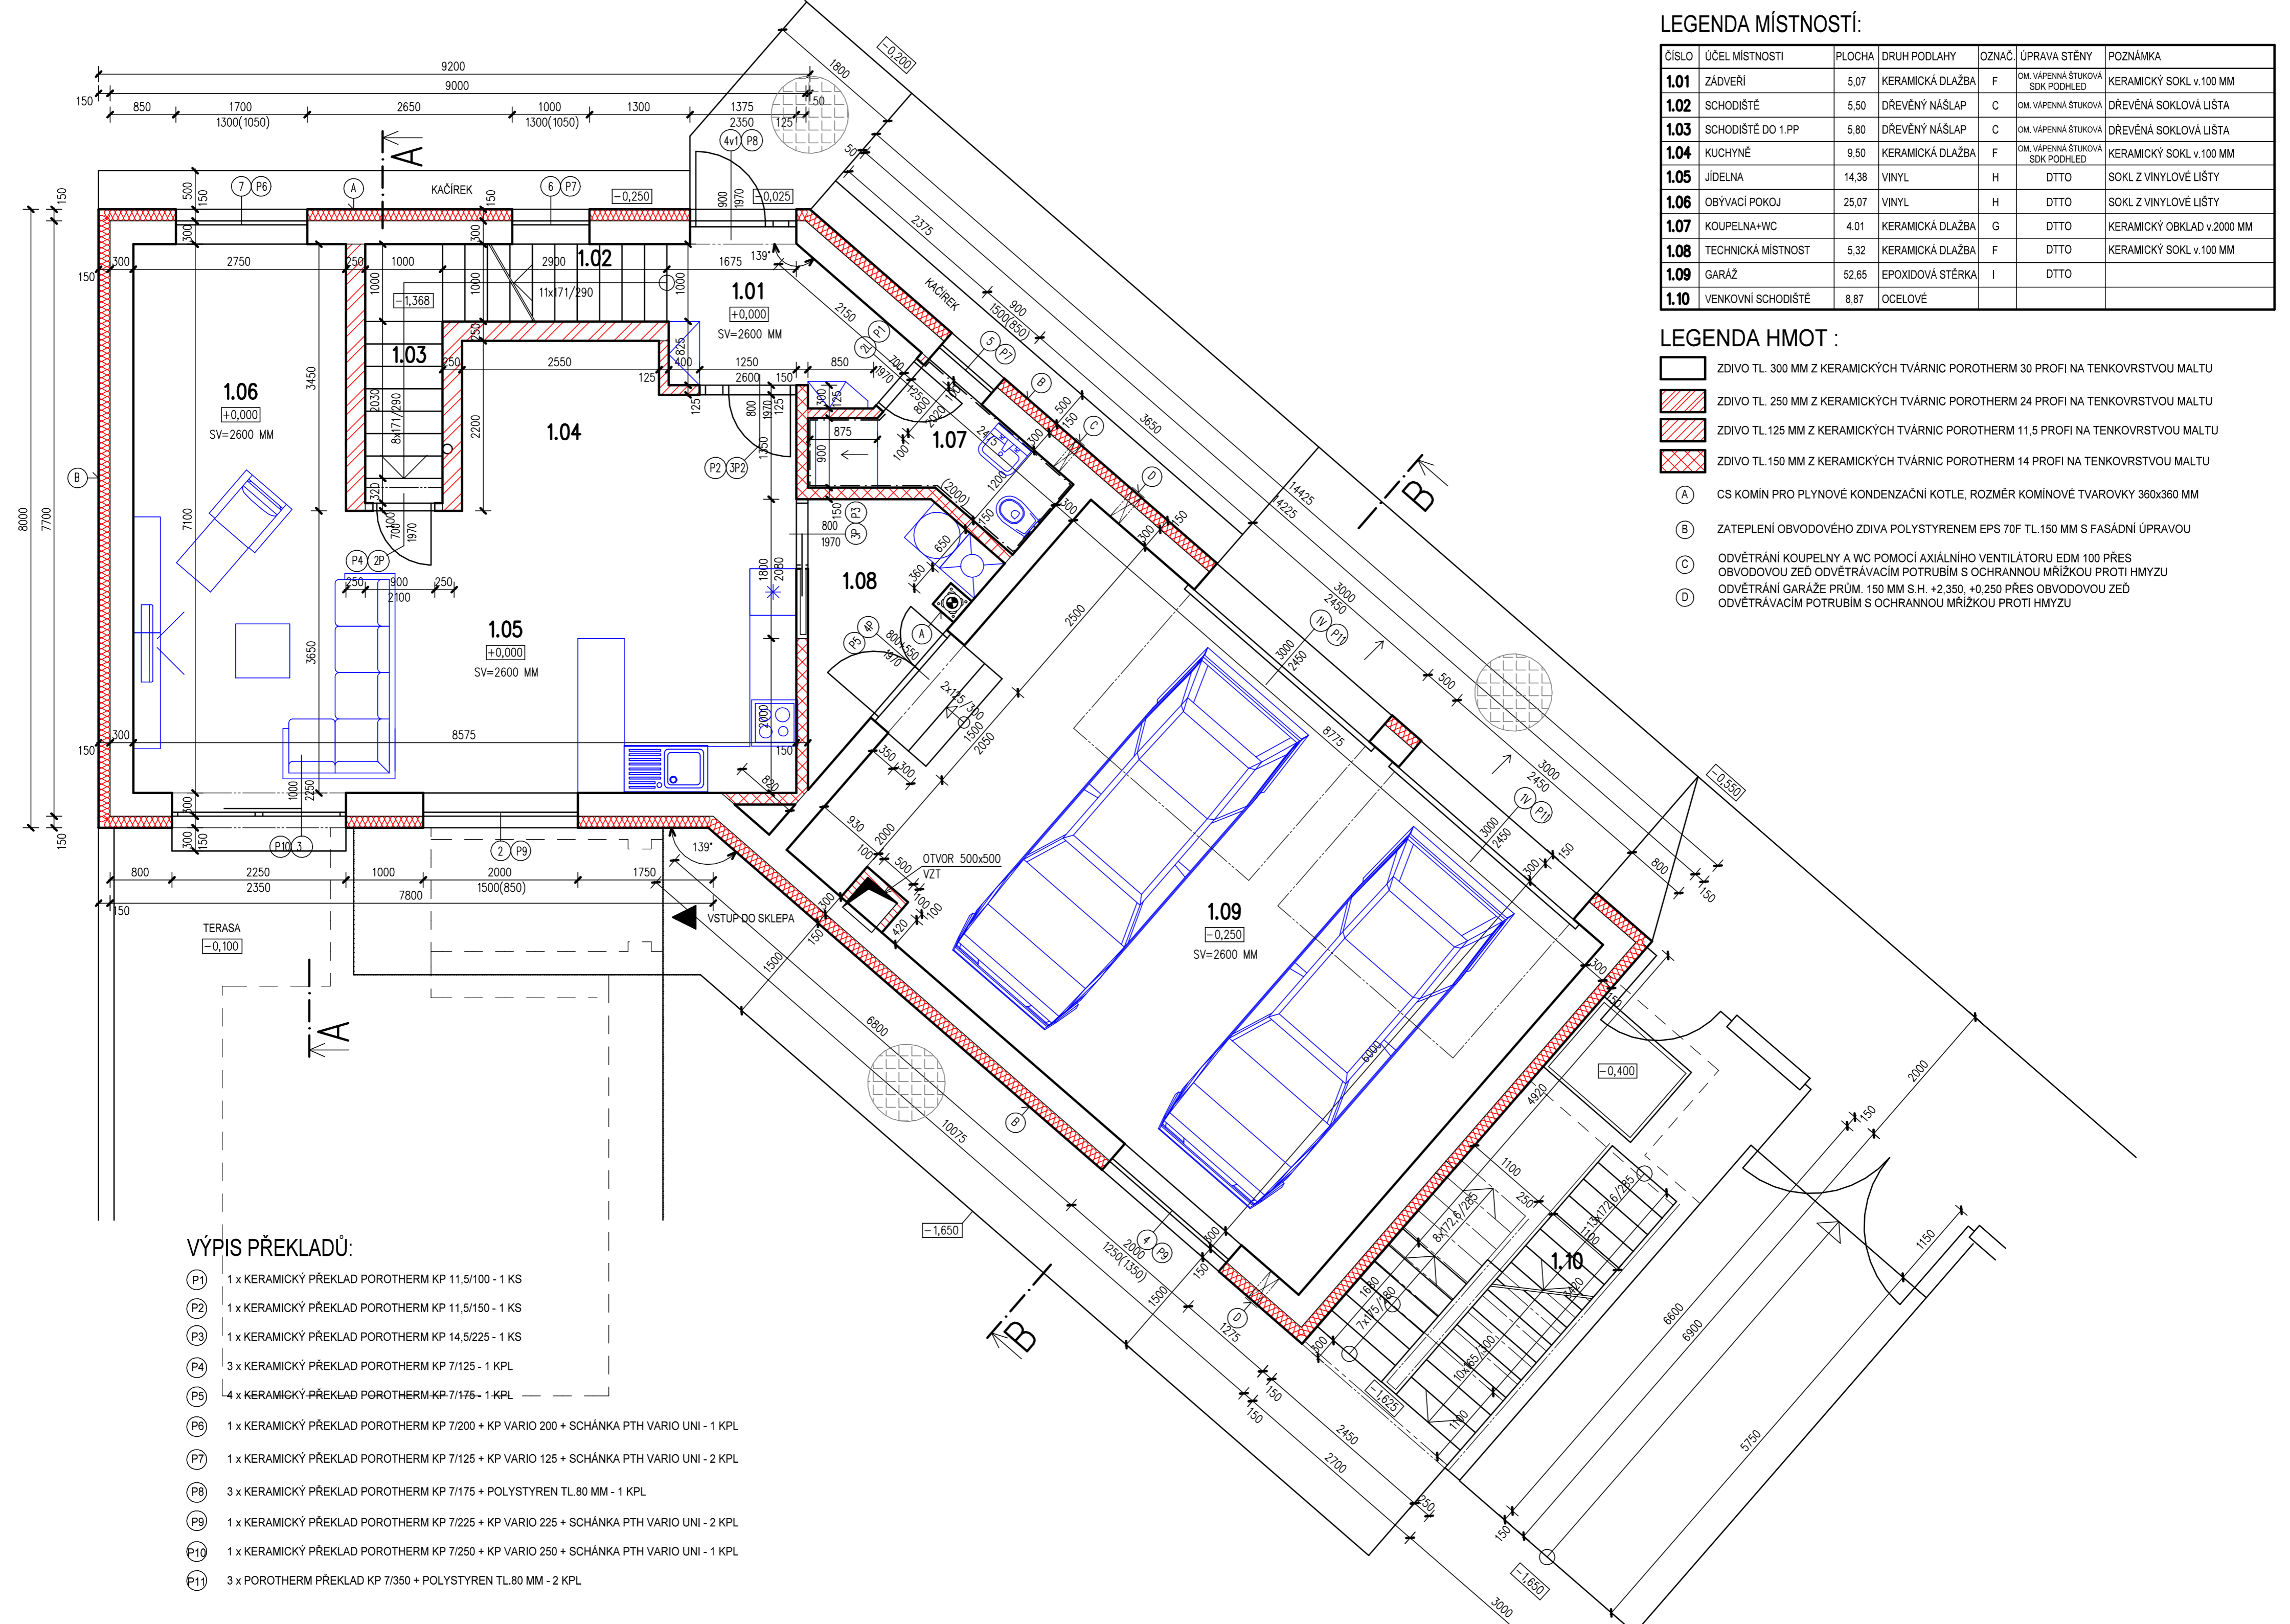

VÝPIS PŘEKLADŮ:

- (P1) 1 x KERAMICKÝ PŘEKLAD POROTHERM KP 11,5/100 - 1 KS
- (P2) 1 x KERAMICKÝ PŘEKLAD POROTHERM KP 11,5/150 - 1 KS
- (P3) 1 x KERAMICKÝ PŘEKLAD POROTHERM KP 14,5/225 - 1 KS
- (P4) 3 x KERAMICKÝ PŘEKLAD POROTHERM KP 7/125 - 1 KPL
- (P5) 4 x KERAMICKÝ PŘEKLAD POROTHERM KP 7/175 - 1 KPL
- (P6) 1 x KERAMICKÝ PŘEKLAD POROTHERM KP 7/200 + KP VARIO 200 + SCHÁNKA PTH VARIO UNI - 1 KPL
- (P7) 1 x KERAMICKÝ PŘEKLAD POROTHERM KP 7/125 + KP VARIO 125 + SCHÁNKA PTH VARIO UNI - 2 KPL
- (P8) 3 x KERAMICKÝ PŘEKLAD POROTHERM KP 7/175 + POLYSTYREN TL.80 MM - 1 KPL
- (P9) 1 x KERAMICKÝ PŘEKLAD POROTHERM KP 7/225 + KP VARIO 225 + SCHÁNKA PTH VARIO UNI - 2 KPL
- (P10) 1 x KERAMICKÝ PŘEKLAD POROTHERM KP 7/250 + KP VARIO 250 + SCHÁNKA PTH VARIO UNI - 1 KPL
- (P11) 3 x POROTHERM PŘEKLAD KP 7/350 + POLYSTYREN TL.80 MM - 2 KPL