


c-d

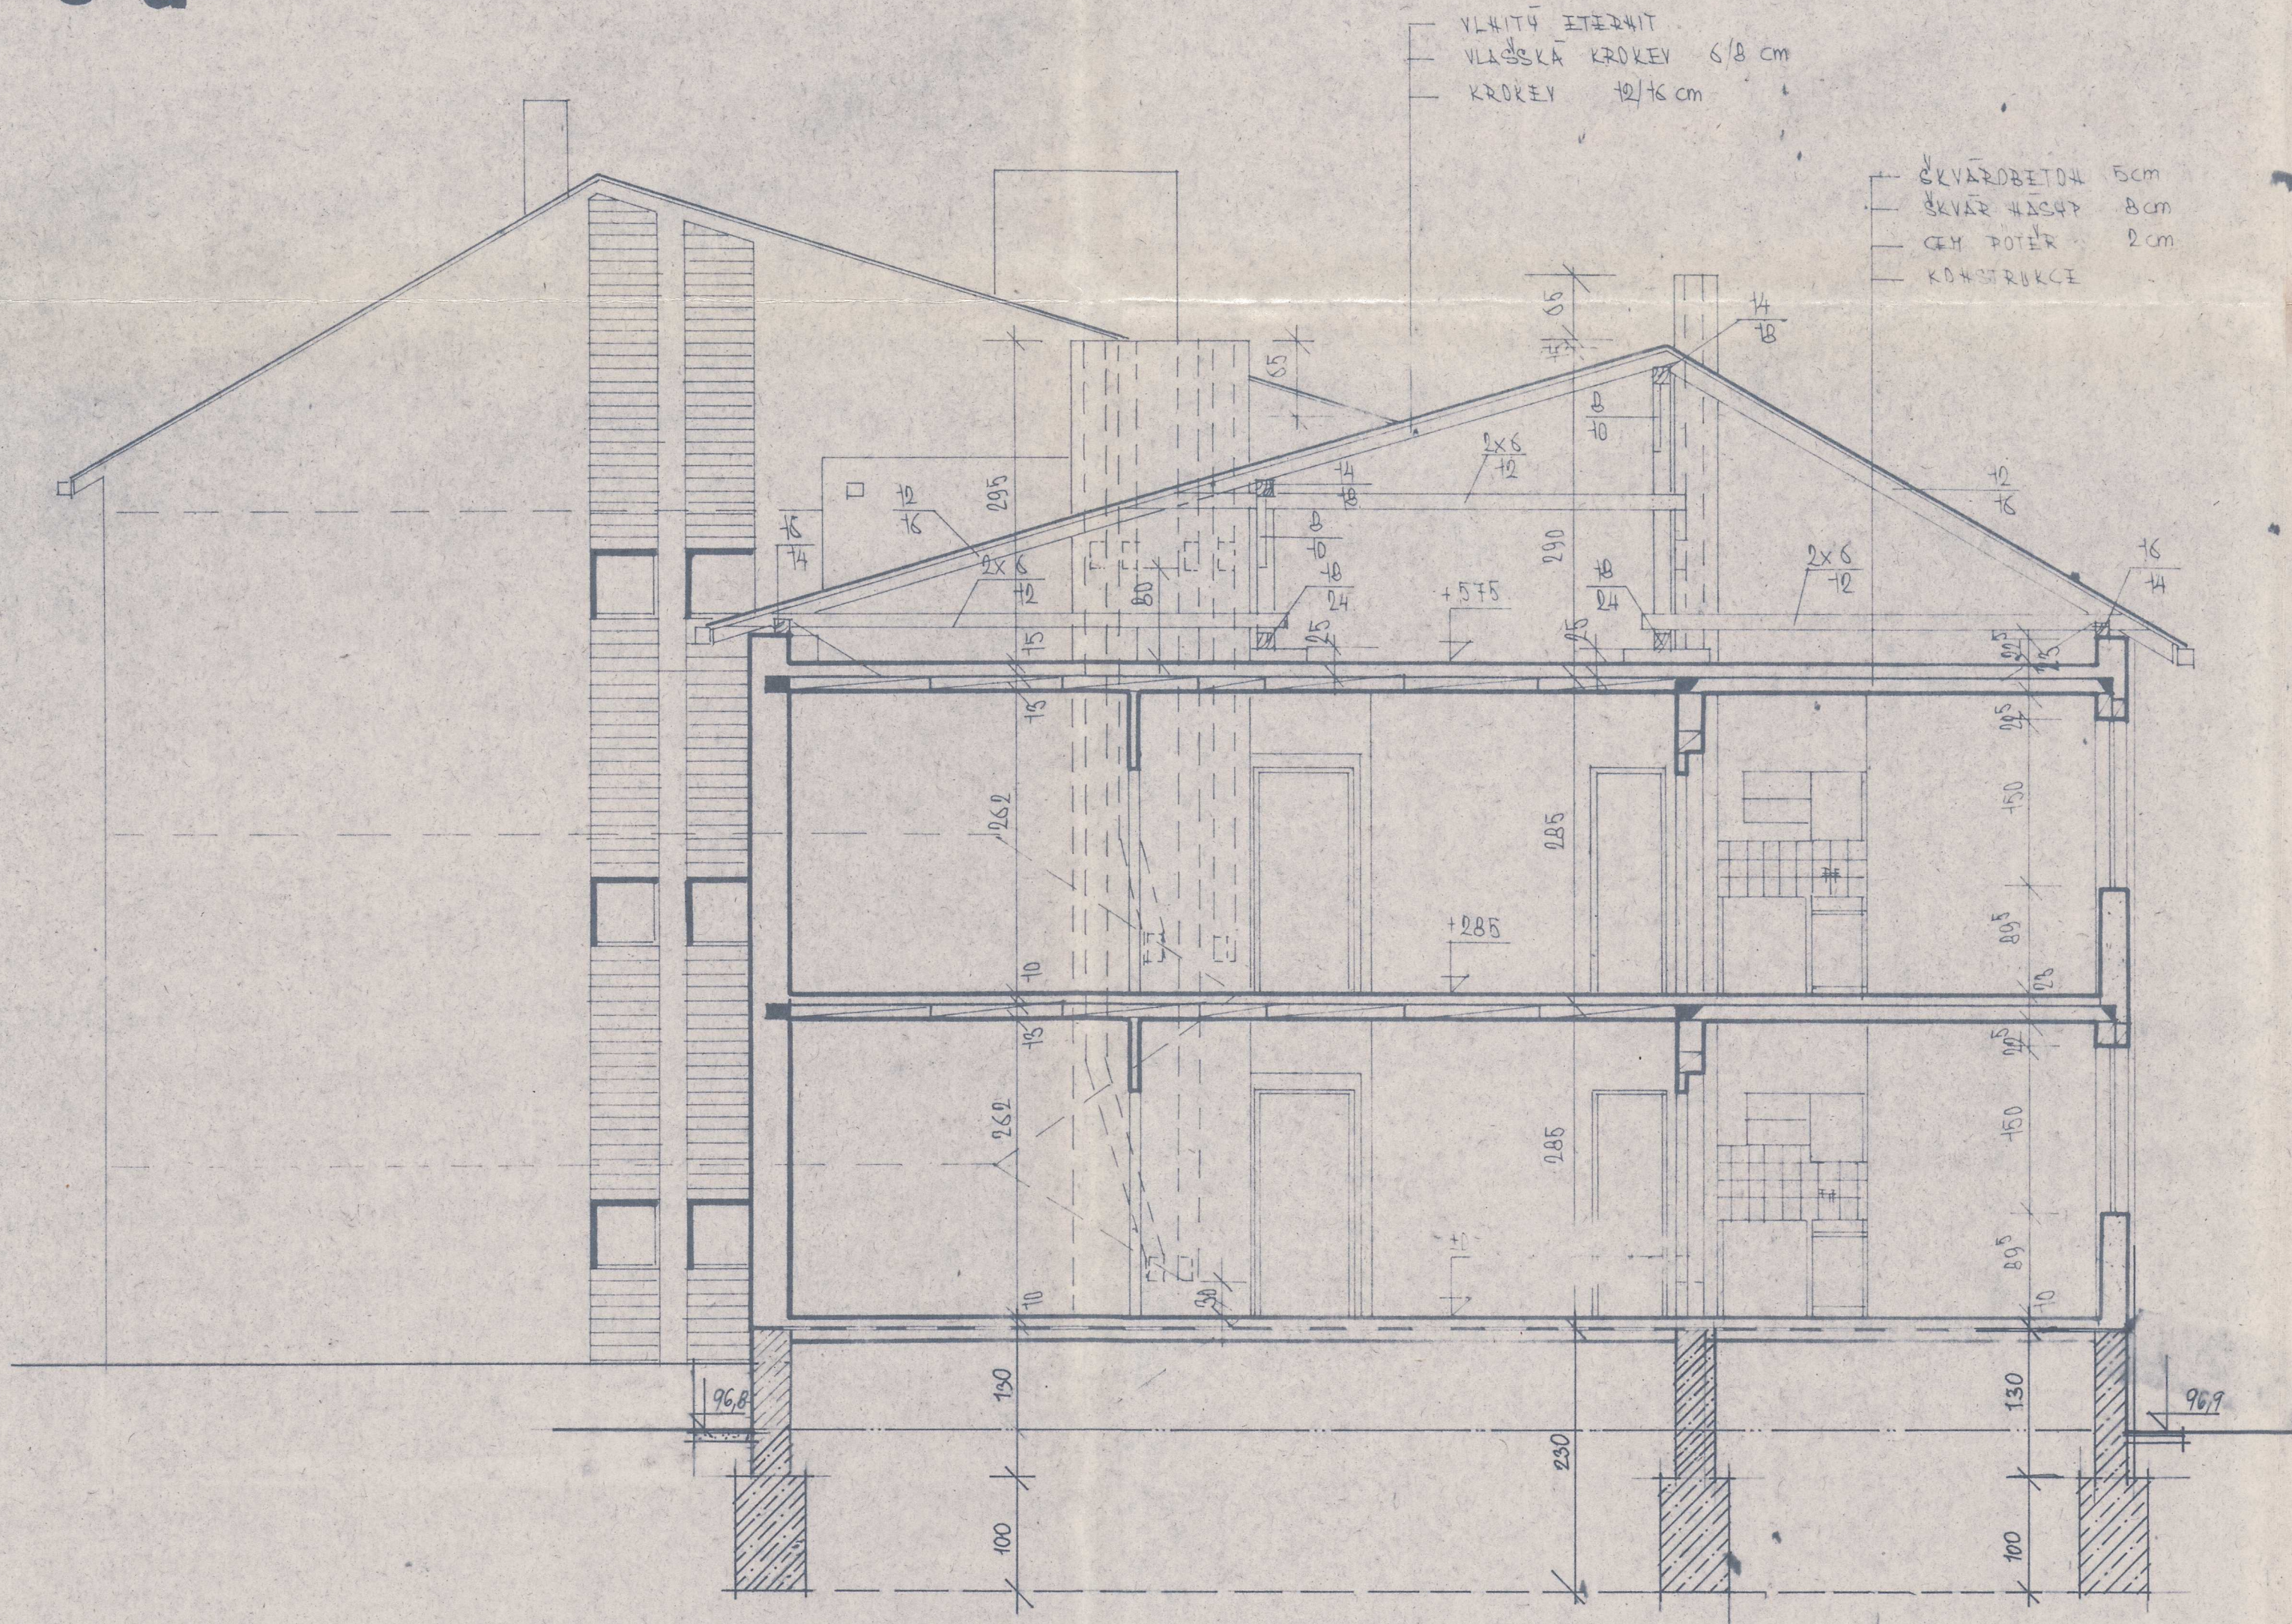

VLÁŠSKÁ KROKEV 6/8 cm
 VLÁŠSKÁ KROKEV 6/8 cm
 KROKEV 12/16 cm

ŠKVAŘBETON 5cm
 ŠKVAŘ DÍSKY 8cm
 GY POTĚR 2cm
 KONSTRUKCE

J. PICKOVÁ J. HRUŠKA
 J. PICKOVÁ ing. arch. J. ŠEDIVÝ
 J. HRUŠKA J. HRUŠKA
 O.V.B.D. RAKOVNÍK

BYTOVÝ DŮM T09B-KPÚ

PŘÍČNÝ ŘEZ c-d

1:50
 JP
 5A4
 10

3