

ŘEZ A

2890

- TATO DO

0,000


Hlavní in
ing. JAR

INVESTOR
AJ System

AKCE

RODIN

no. par

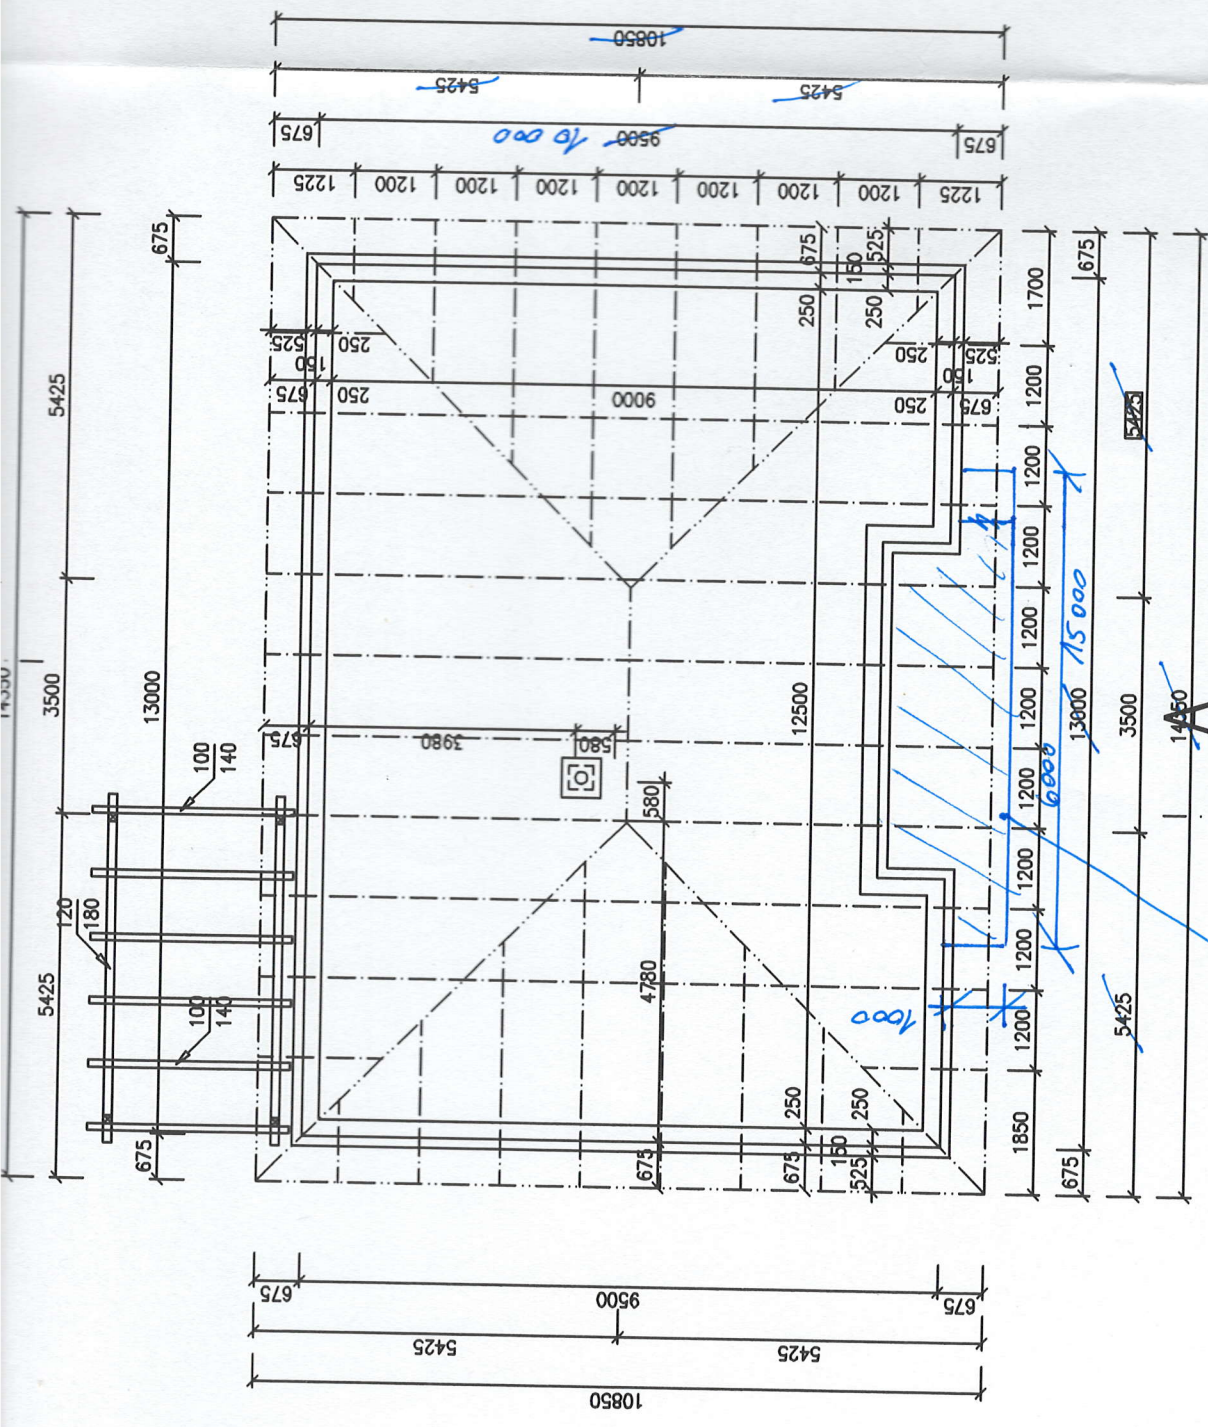

ZMĚNA
PŘEDSKLZEMLÍ STŘEŠNÍ KONSTRUKCE
NAKS VSTUPEM ŠÍŘKA +/- 6000, hl. 1000