



Klubovna sportovního oddílu

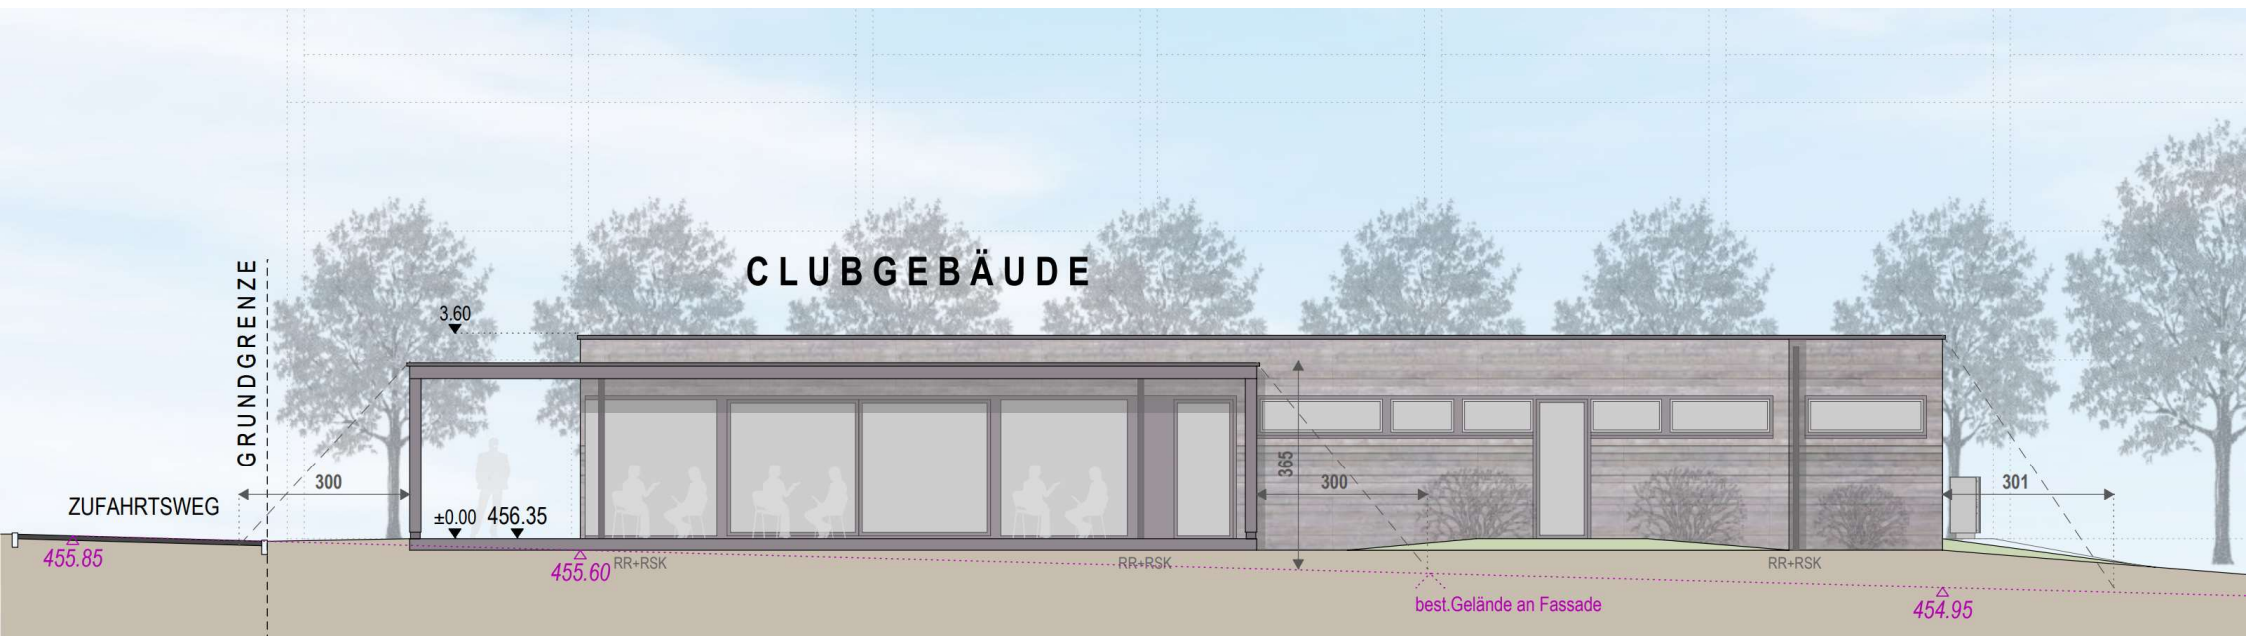


Ostansicht Clubgebäude M1:100

Klubovna sportovního oddílu

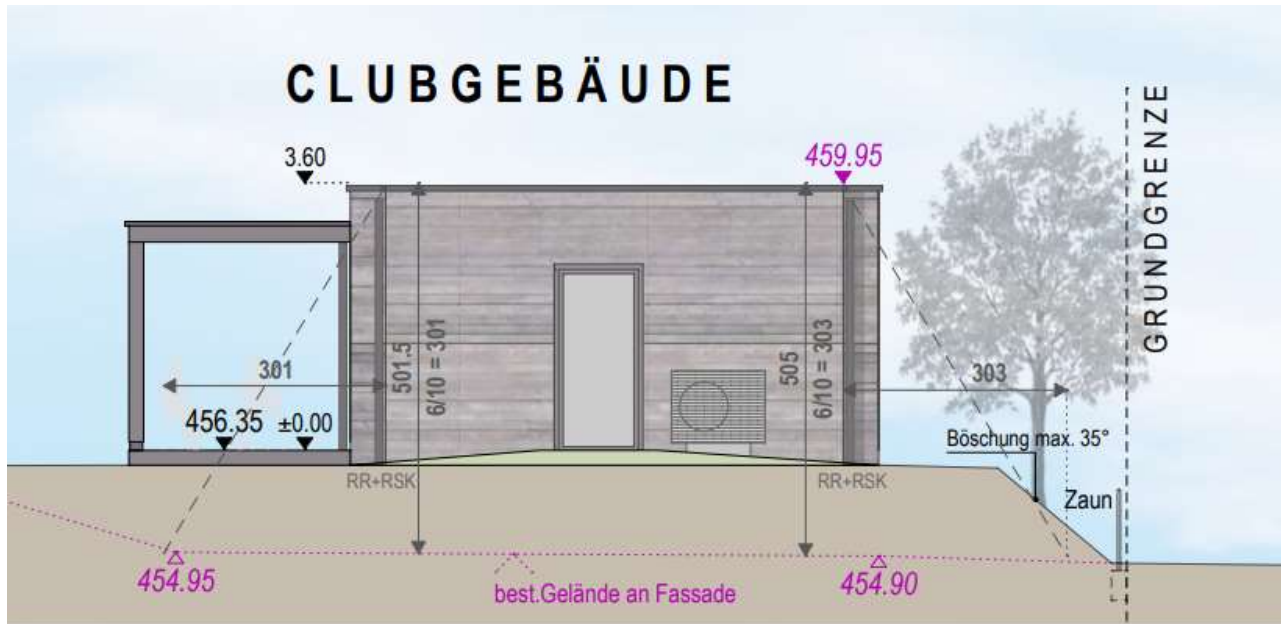


Nordansicht M1:100

Klubovna sportovního oddílu

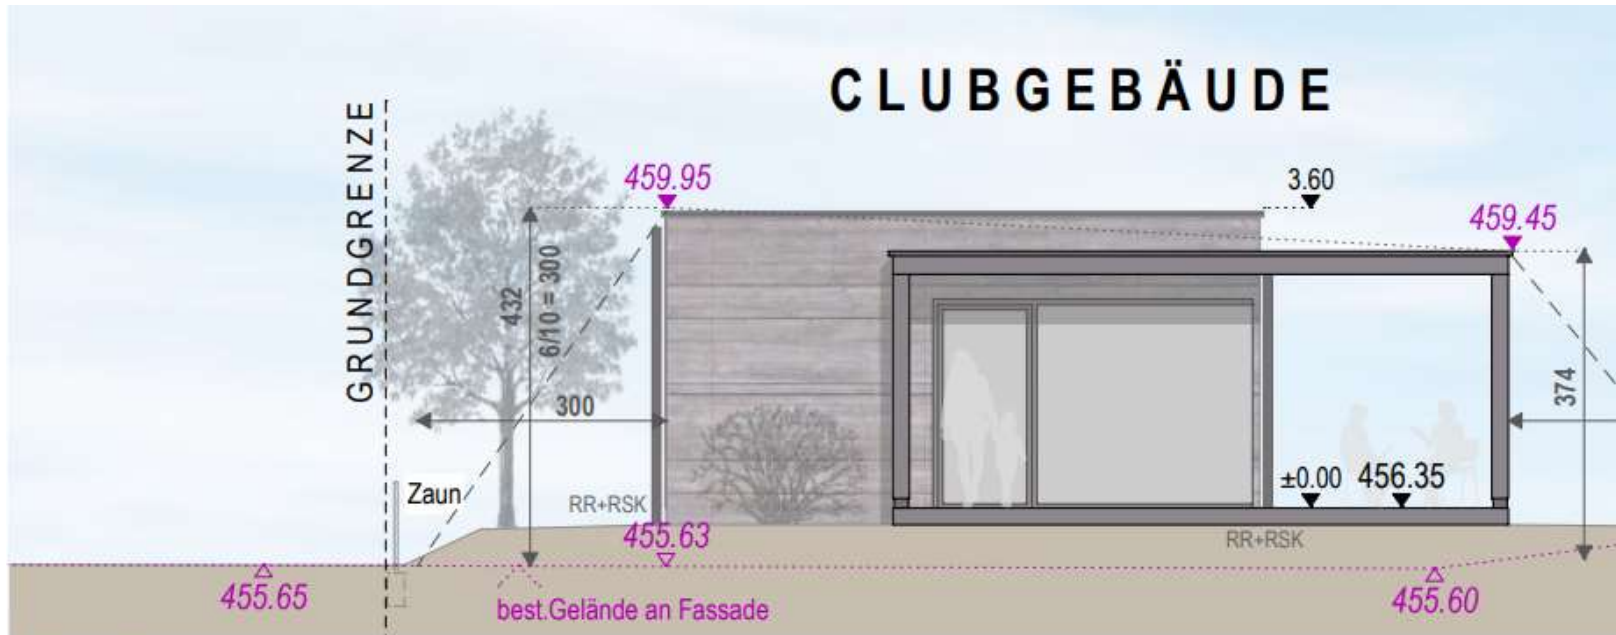

Südansicht M1:100

Klubovna sportovního oddílu

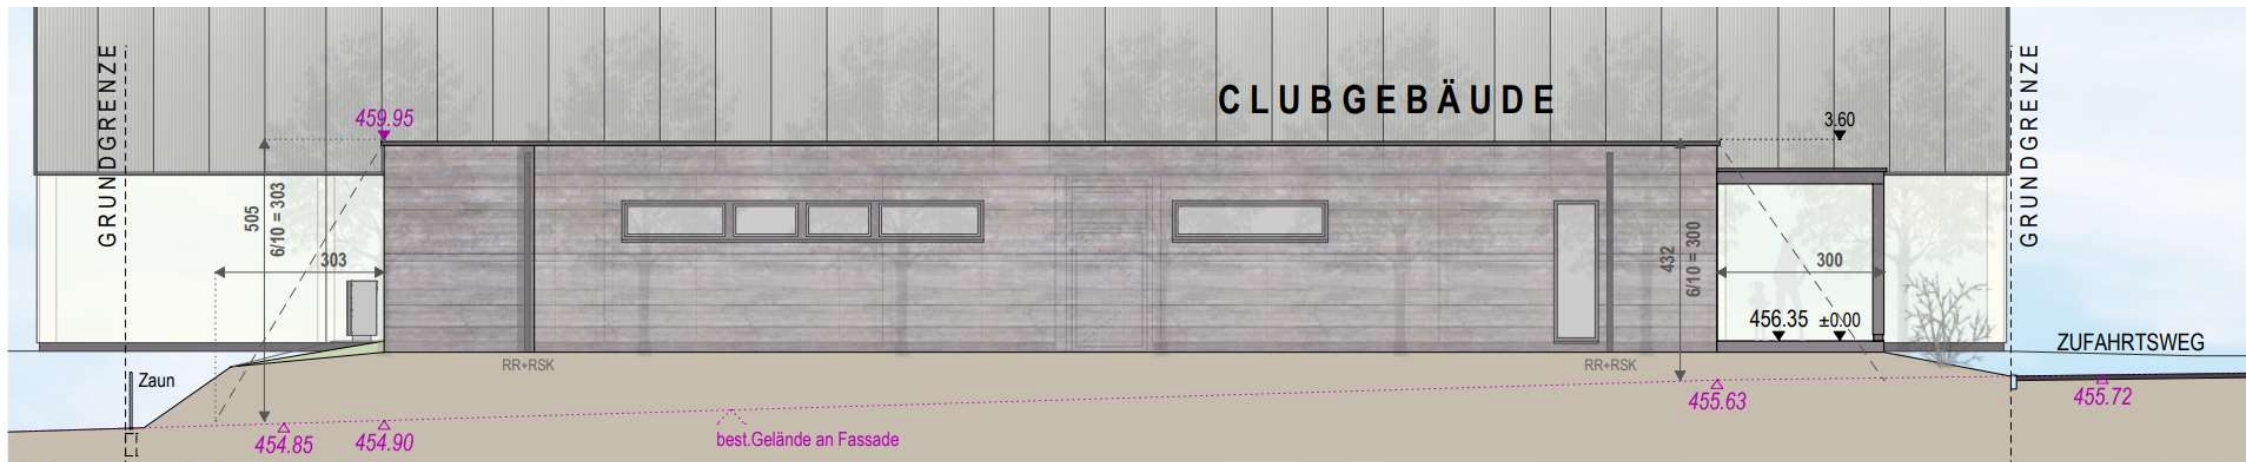

Westansicht M1:100

Klubovna sportovního oddílu

CLUBGEBÄUDE

