


B

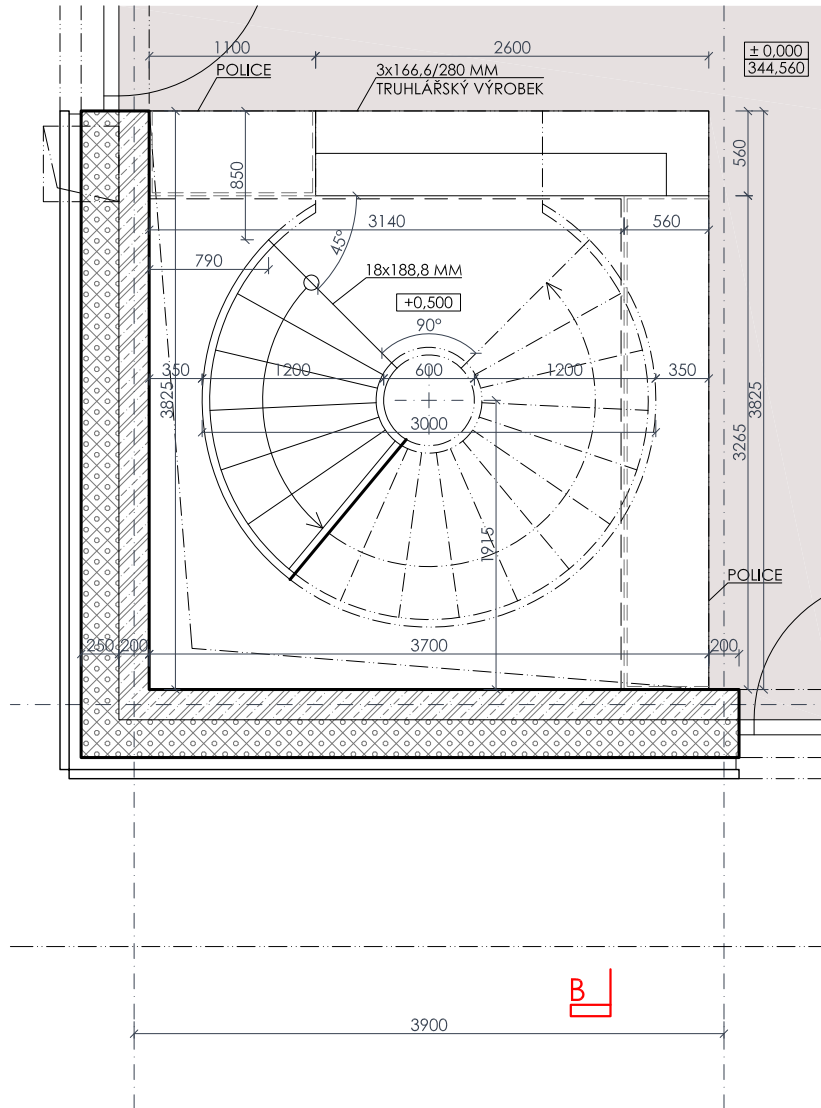

B

POZNÁMKY:

TENTO PODKLAD SLOUŽÍ POUZE PRO ÚČELY CENOVÉ NABÍDKY.


NESLOUŽÍ JAKO VÝROBNÍ DOKUMENTACE. TU ZPRACUJE DODAVATEL PO ZAMĚŘENÍ SKUTEČNÝCH ROZMĚRŮ IN SITU.

V PŘÍPADĚ NEJASNOSTÍ KONTAKTUJTE ARCHITEKTA PROJEKTU - ING. ARCH. MARTIN ČENĚK, MAIL@MARTINCENEK.COM, +420 603 475 153

TENTO DETAILNÍ VÝKRES JE NADŘAZENÝ CELKOVÝM VÝKRESŮM OBJEKTU.

01**SCHODIŠTĚ SO 01****PŮDORYS 1.PP 1:50**

ING. ARCH. MARTIN ČENĚK
 WWW.MARTINCENEK.COM
 MAIL@MARTINCENEK.COM
 +420 603 475 153
 PODJAVORINSKÉ 1608/20
 14900 PRAHA 4

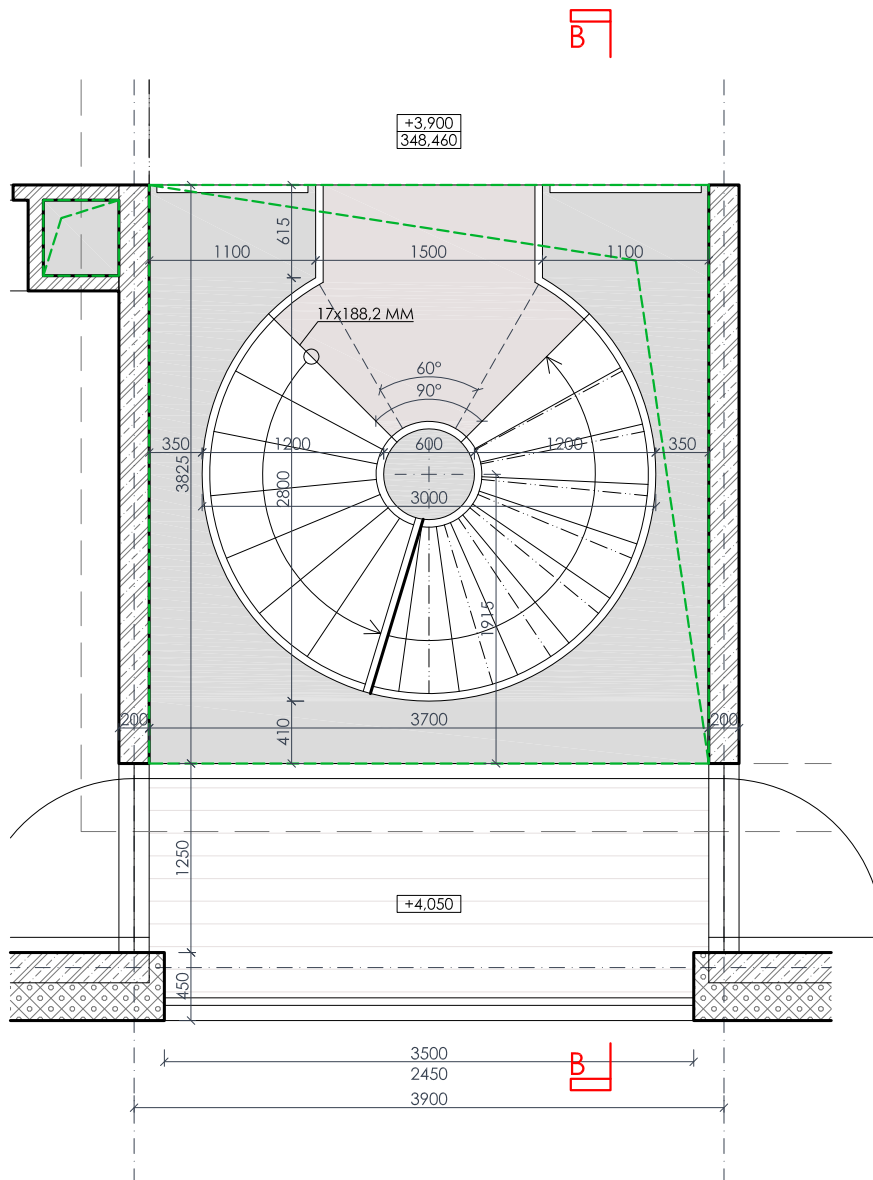

POZNÁMKY:

TENTO PODKLAD SLOUŽÍ POUZE PRO ÚČELY CENOVÉ NABÍDKY.

NESLOUŽÍ JAKO VÝROBNÍ DOKUMENTACE. TU ZPRACUJE DODAVATEL PO ZAMĚŘENÍ SKUTEČNÝCH ROZMĚRŮ IN SITU.

V PŘÍPADĚ NEJASNOSTÍ KONTAKTUJTE ARCHITEKTA PROJEKTU - ING. ARCH. MARTIN ČENĚK, MAIL@MARTINCENEK.COM, +420 603 475 153


TENTO DETAILNÍ VÝKRES JE NADŘAZENÝ CELKOVÝM VÝKRESŮM OBJEKTU.

02

SCHODIŠTĚ SO 01

PŮDORYS 1.NP 1:50

ING. ARCH. MARTIN ČENĚK
 WWW.MARTINCENEK.COM
 MAIL@MARTINCENEK.COM
 +420 603 475 153
 PODJAVORINSKÉ 1608/20
 14900 PRAHA 4

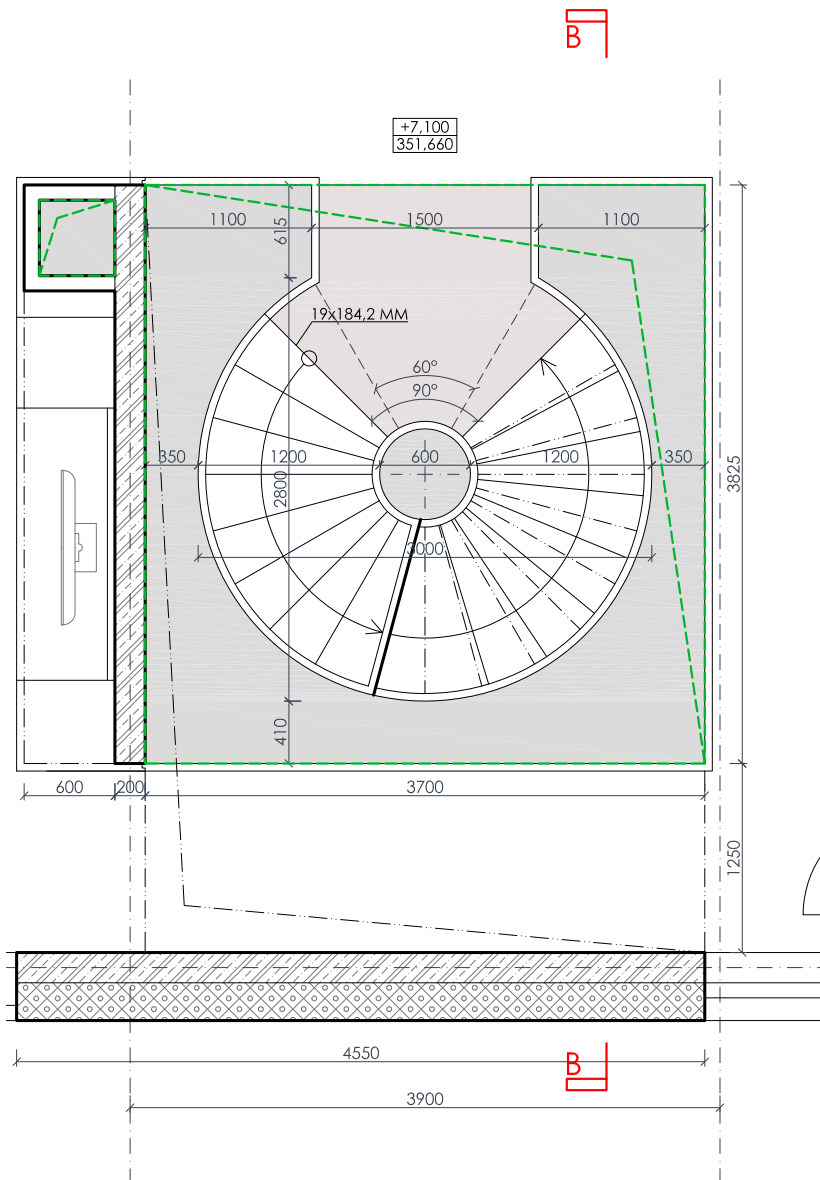


POZNÁMKY:

TENTO PODKLAD SLOUŽÍ POUZE PRO ÚČELY CENOVÉ NABÍDKY.
NESLOUŽÍ JAKO VÝROBNÍ DOKUMENTACE. TU ZPRACUJE DODAVATEL PO ZAMĚŘENÍ SKUTEČNÝCH ROZMĚRŮ IN SITU.
V PŘÍPADĚ NEJASNOSTÍ KONTAKTUJTE ARCHITEKTA PROJEKTU - ING. ARCH. MARTIN ČENĚK, MAIL@MARTINCENEK.COM, +420 603 475 153
TENTO DETAILNÍ VÝKRES JE NADŘÁZENÝ CELKOVÝM VÝKRESŮM OBJEKTU.

03

**SCHODIŠTĚ SO 01
PŮDORYS 2.MP 1:50**

ING. ARCH. MARTIN ČENĚK
WWW.MARTINCENEK.COM
MAIL@MARTINCENEK.COM
+420 603 475 153
POD JAVORINSKÉ 1608/20
14900 PRAHA 4

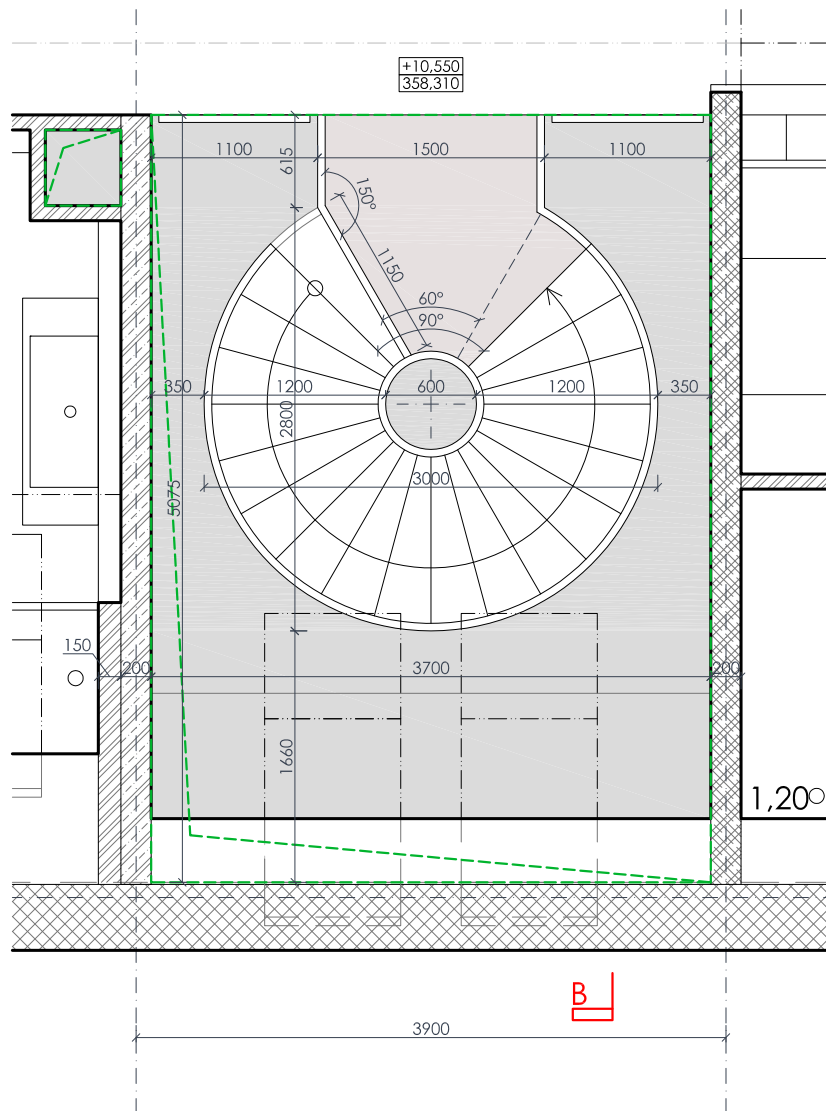

POZNÁMKY:

TENTO PODKLAD SLOUŽÍ POUZE PRO ÚČELY CENOVÉ NABÍDKY.

NESLOUŽÍ JAKO VÝROBNÍ DOKUMENTACE. TU ZPRACUJE DODAVATEL PO ZAMĚŘENÍ SKUTEČNÝCH ROZMĚRŮ IN SITU.

V PŘÍPADĚ NEJASNOSTÍ KONTAKTUJTE ARCHITEKTA PROJEKTU - ING. ARCH. MARTIN ČENĚK, MAIL@MARTINCENEK.COM, +420 603 475 153


TENTO DETAILNÍ VÝKRES JE NADŘÁZENÝ CELKOVÝM VÝKRESŮM OBJEKTU.

04

SCHODIŠTĚ SO 01

PŮDORYS 3.NP 1:50

ING. ARCH. MARTIN ČENĚK
 WWW.MARTINCENEK.COM
 MAIL@MARTINCENEK.COM
 +420 603 475 153
 PODJAVORINSKÉ 1608/20
 14900 PRAHA 4

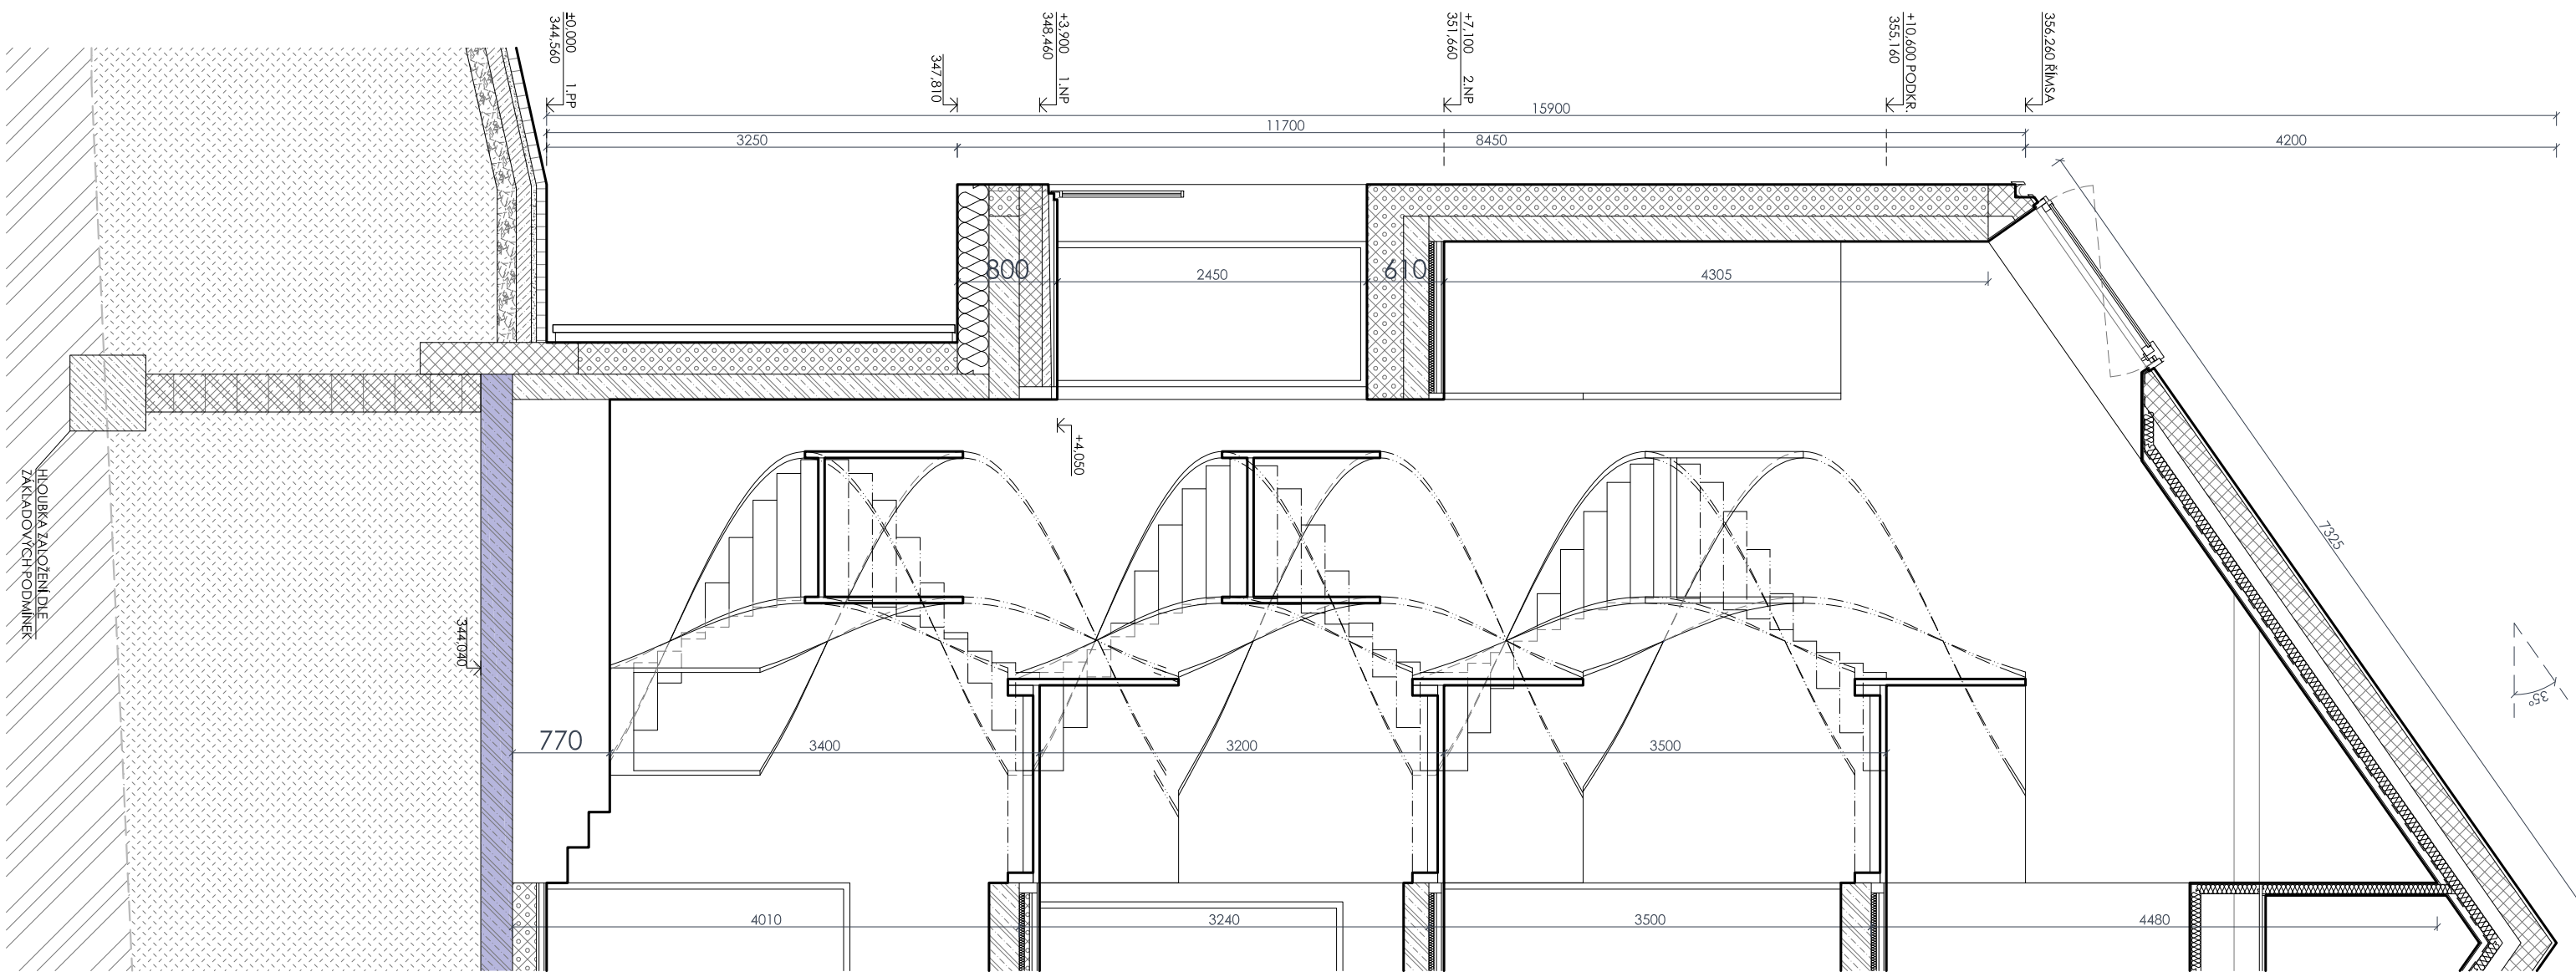

HLOUBKA ZALOŽENÍ DLE ZÁKLADOVÝCH PODMÍNEK

POZNÁMKY:
 TENTO PODKLAD SLOUŽÍ POUZE PRO ÚČELY CENOVÉ NABÍDKY.
 NESLOUŽÍ JAKO VÝROBNÍ DOKUMENTACE. TU ZPRACUJE DODAVATEL PO ZAMĚŘENÍ SKUTEČNÝCH ROZMĚRŮ IN SITU.
 V PŘÍPADĚ NEJASNOSTÍ KONTAKTUJTE ARCHITEKTA PROJEKTU - ING. ARCH. MARTIN ČENĚK, MAIL@MARTINCENEK.COM, +420 603 475 153
 TENTO DETAILNÍ VÝKRES JE NADŘÁZENÝ CELKOVÝM VÝKRESŮM OBJEKTU.

05
SCHODIŠTĚ SO 01
ŘEZ B-B 1:50

ING. ARCH. MARTIN ČENĚK
 WWW.MARTINCENEK.COM
 MAIL@MARTINCENEK.COM
 +420 603 475 153
 PODJAHOŘSKÉ 1498/20
 14900 PRAHA 4