




Úroveň

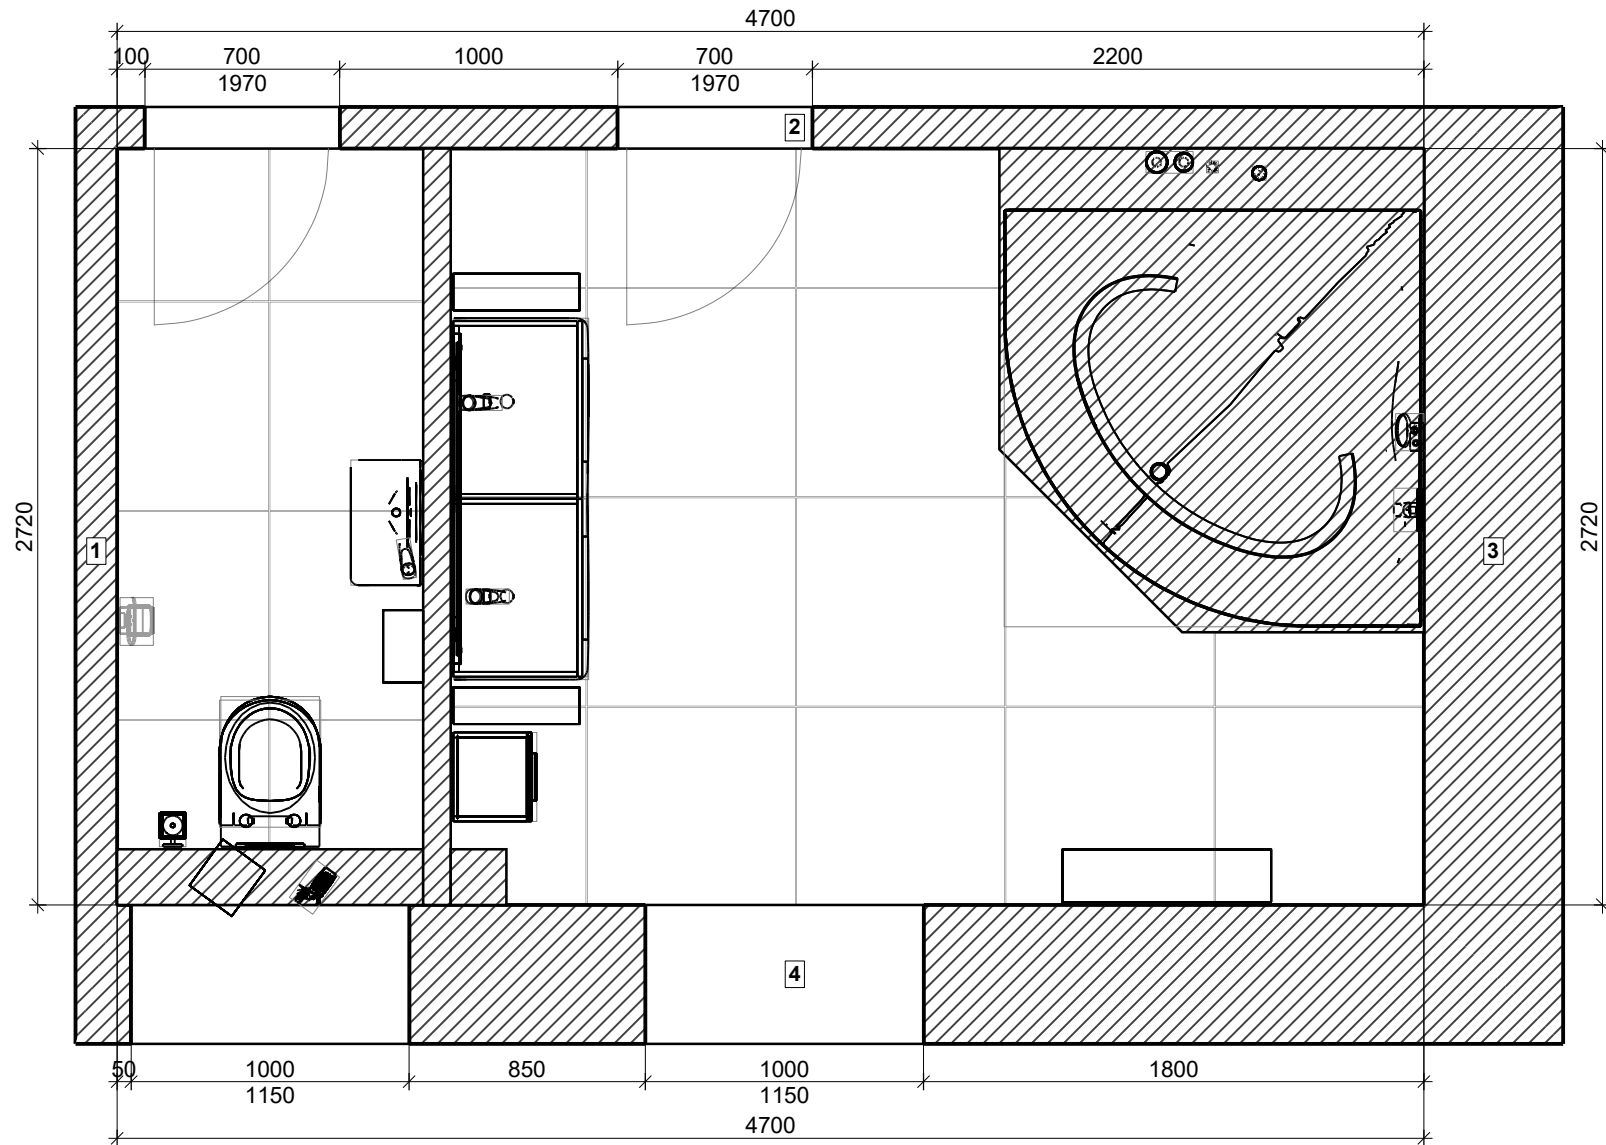


Podlaha

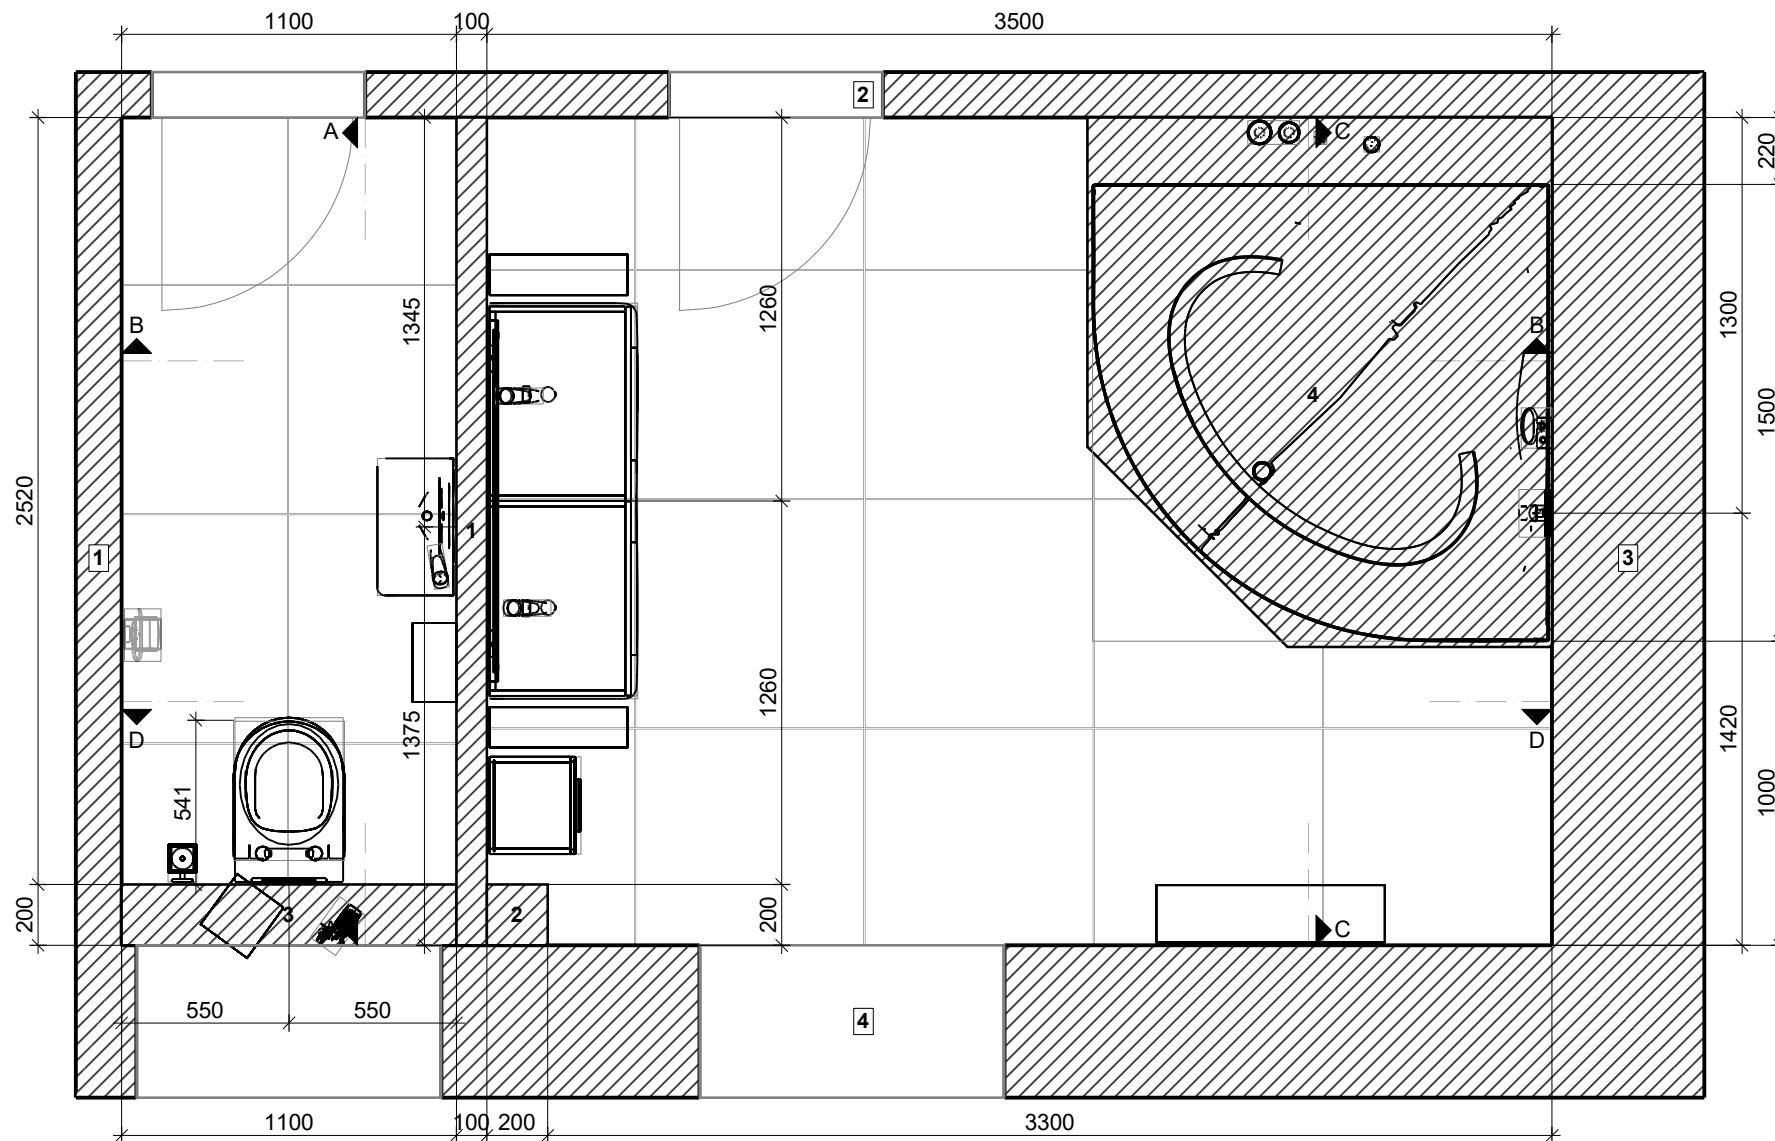


Řez A - A

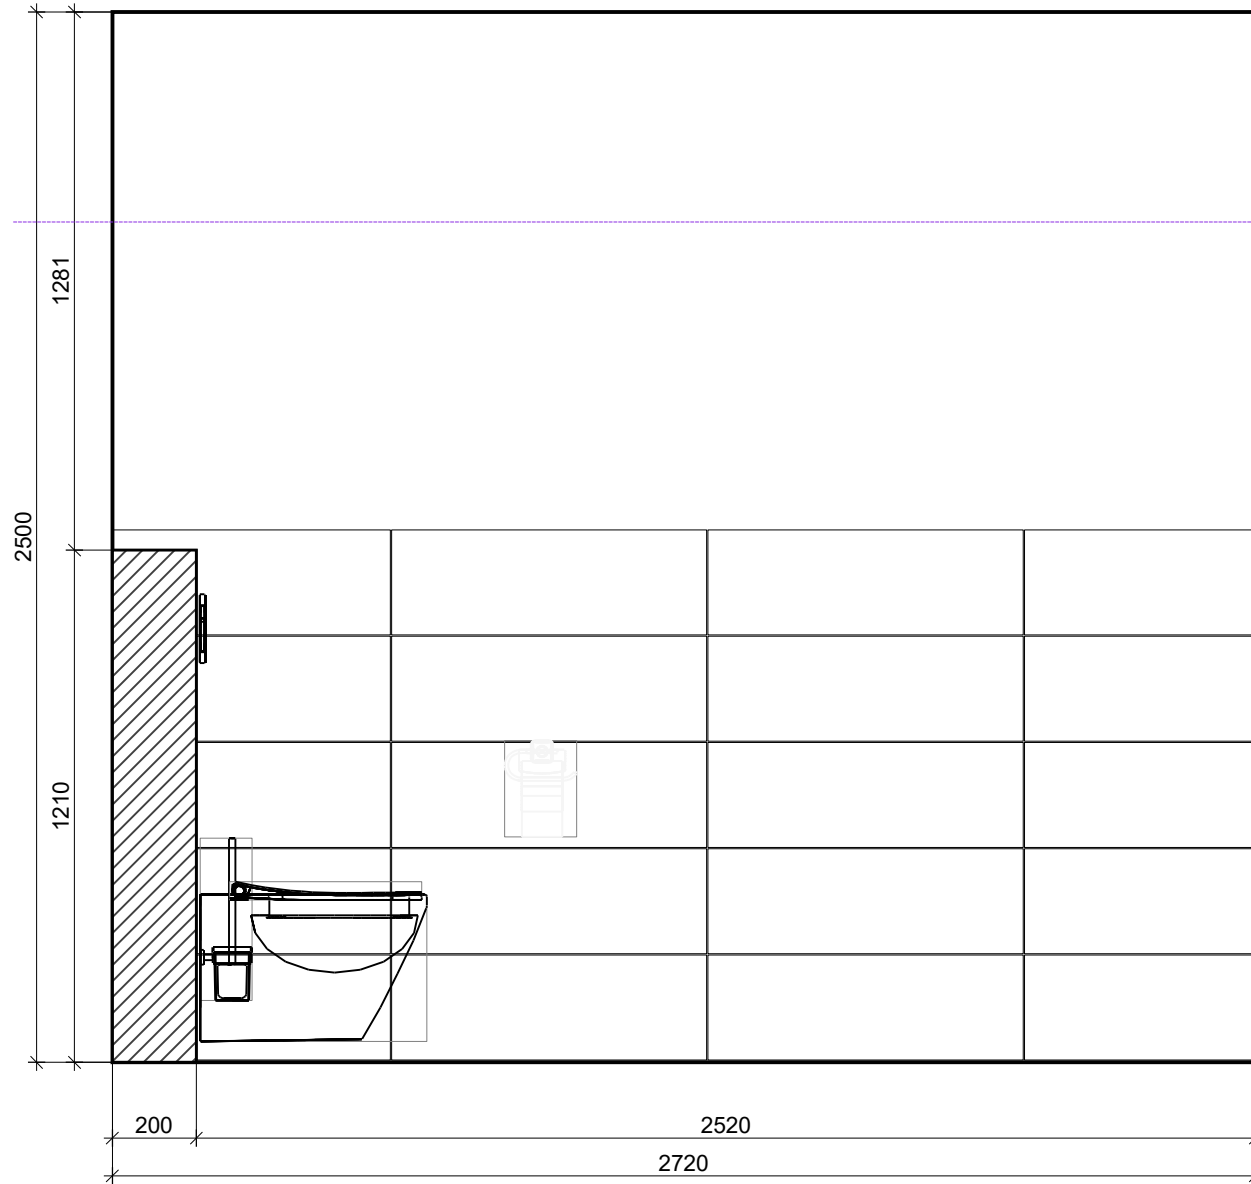

Řez B - B

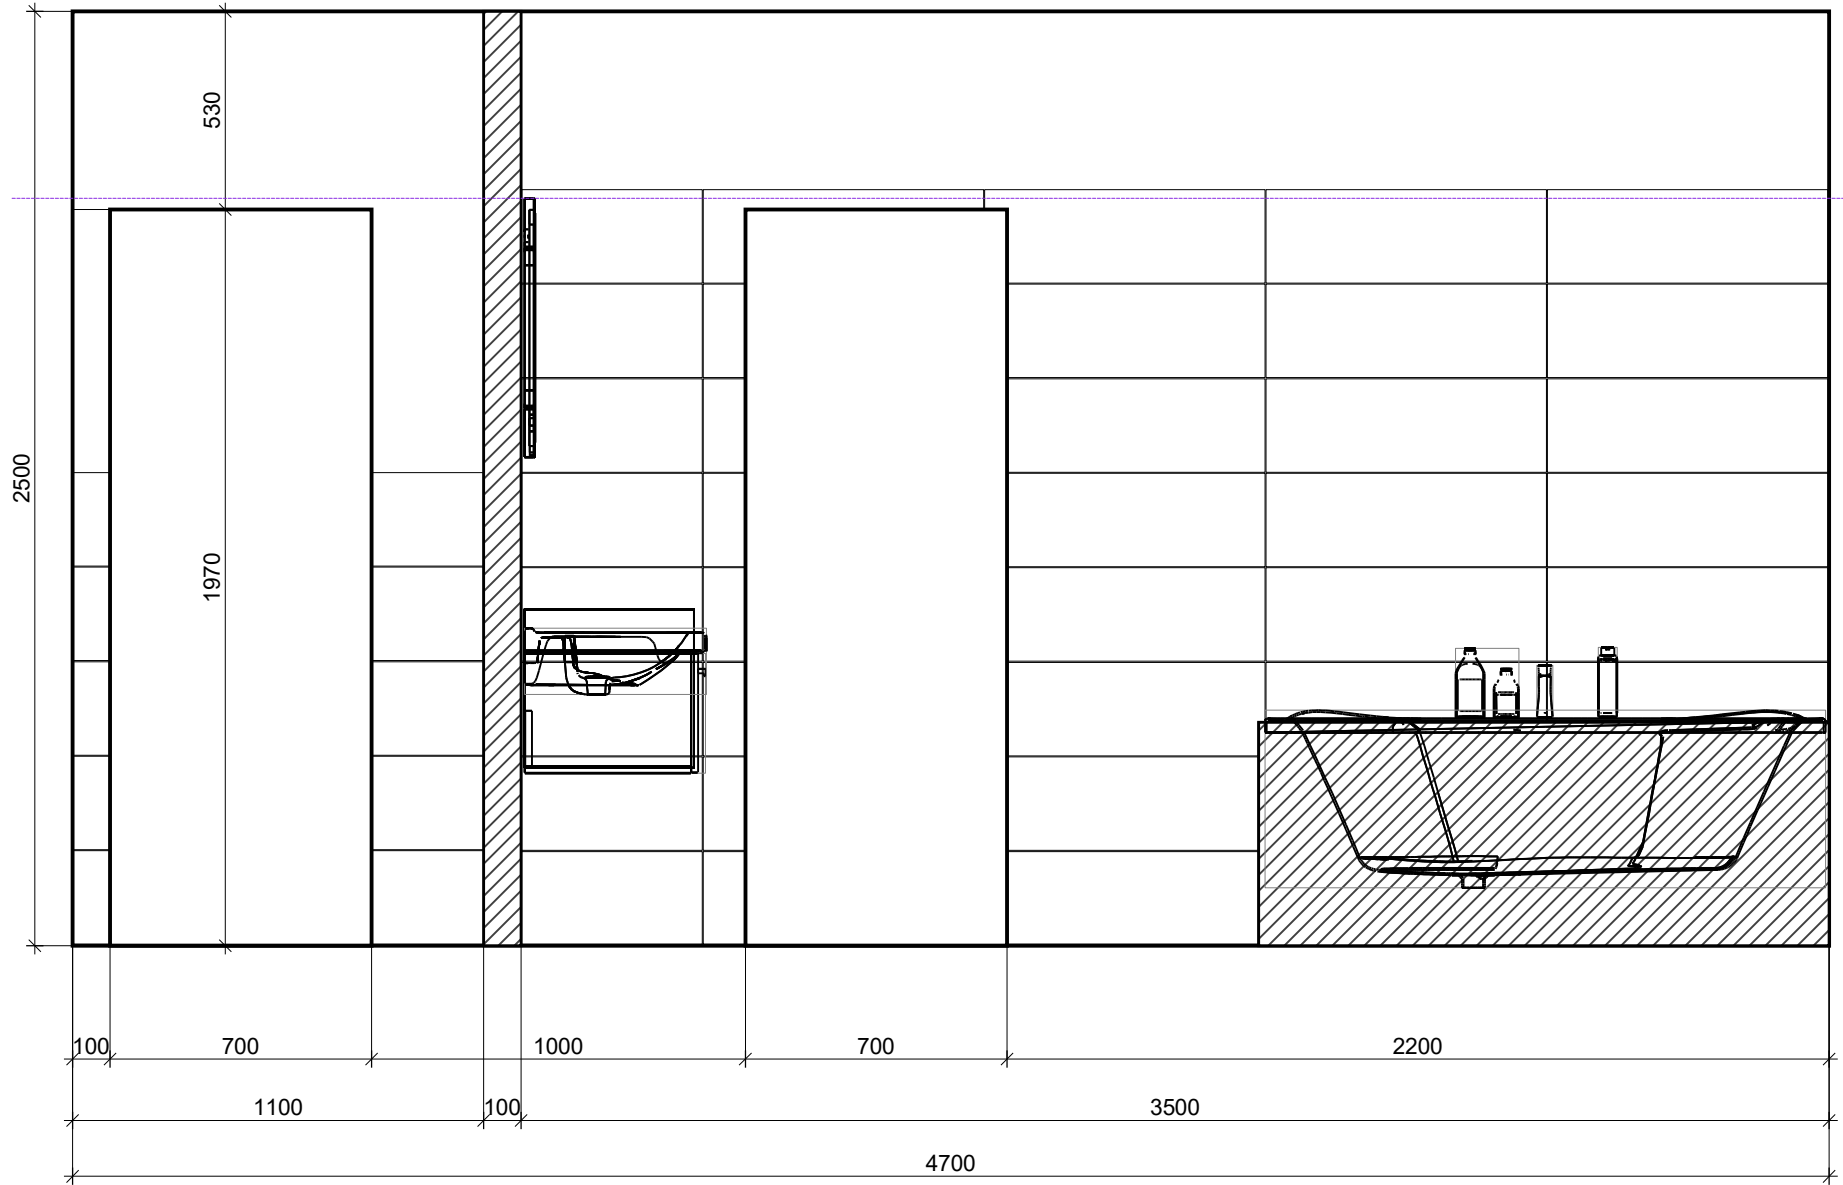


Řez C - C

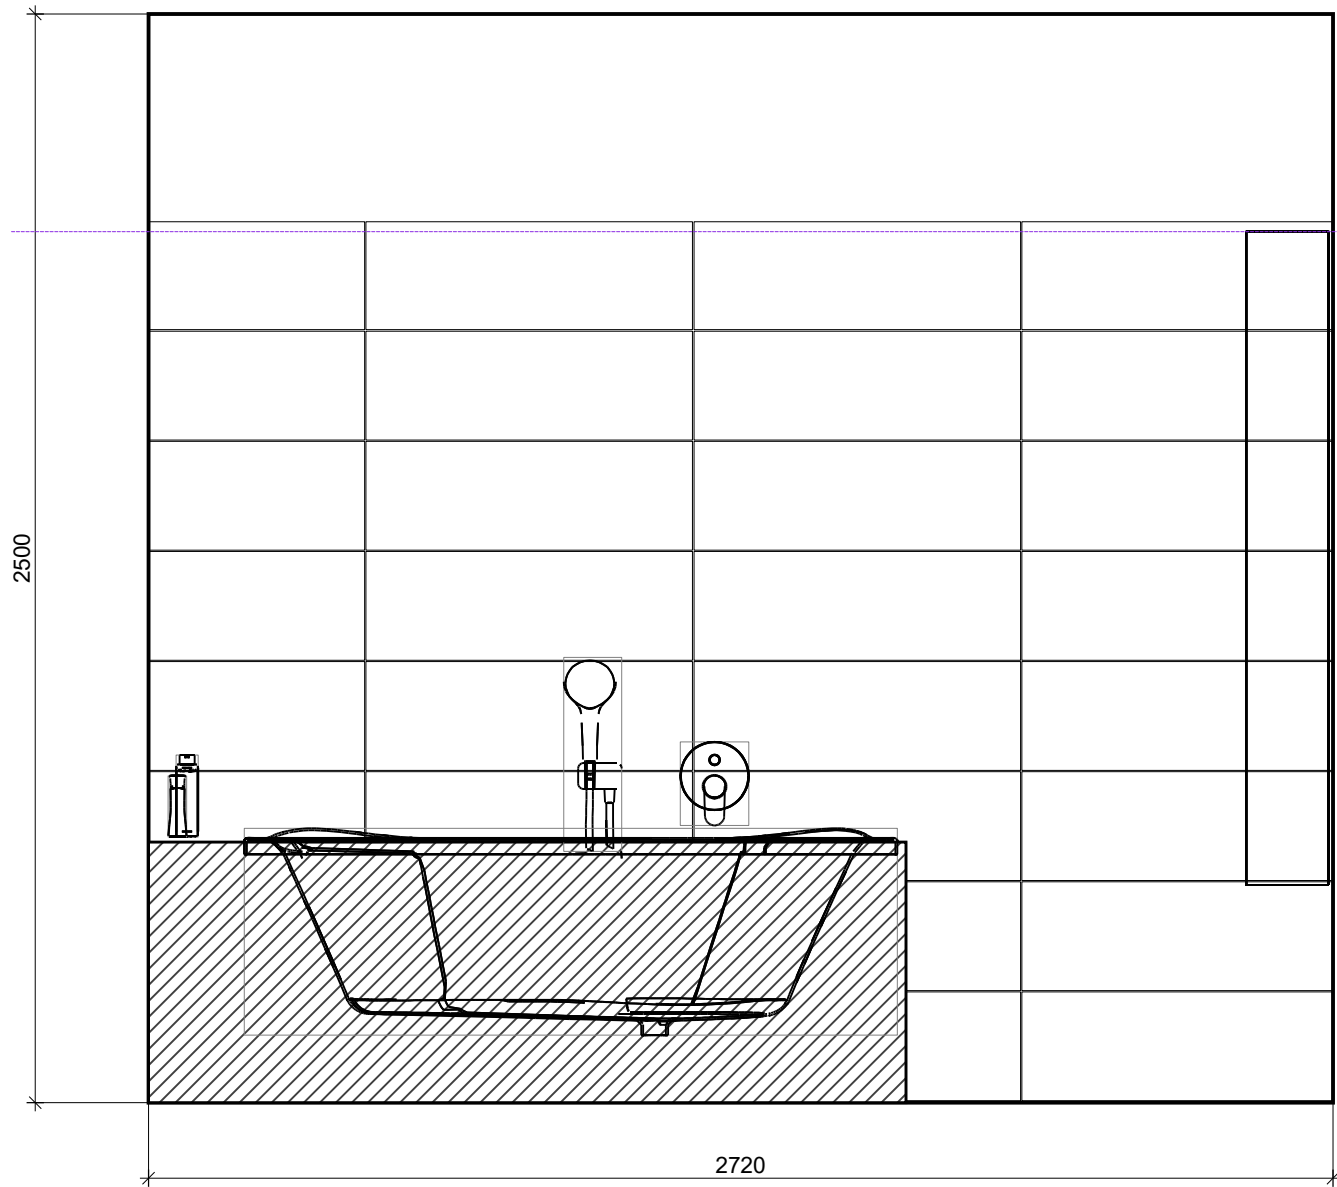


Projekt:	Blažek final
Jméno:	
Adresa:	
Město:	
Měřítko:	1/17
Datum: 07.09.2021	Strana 5

Řez D - D

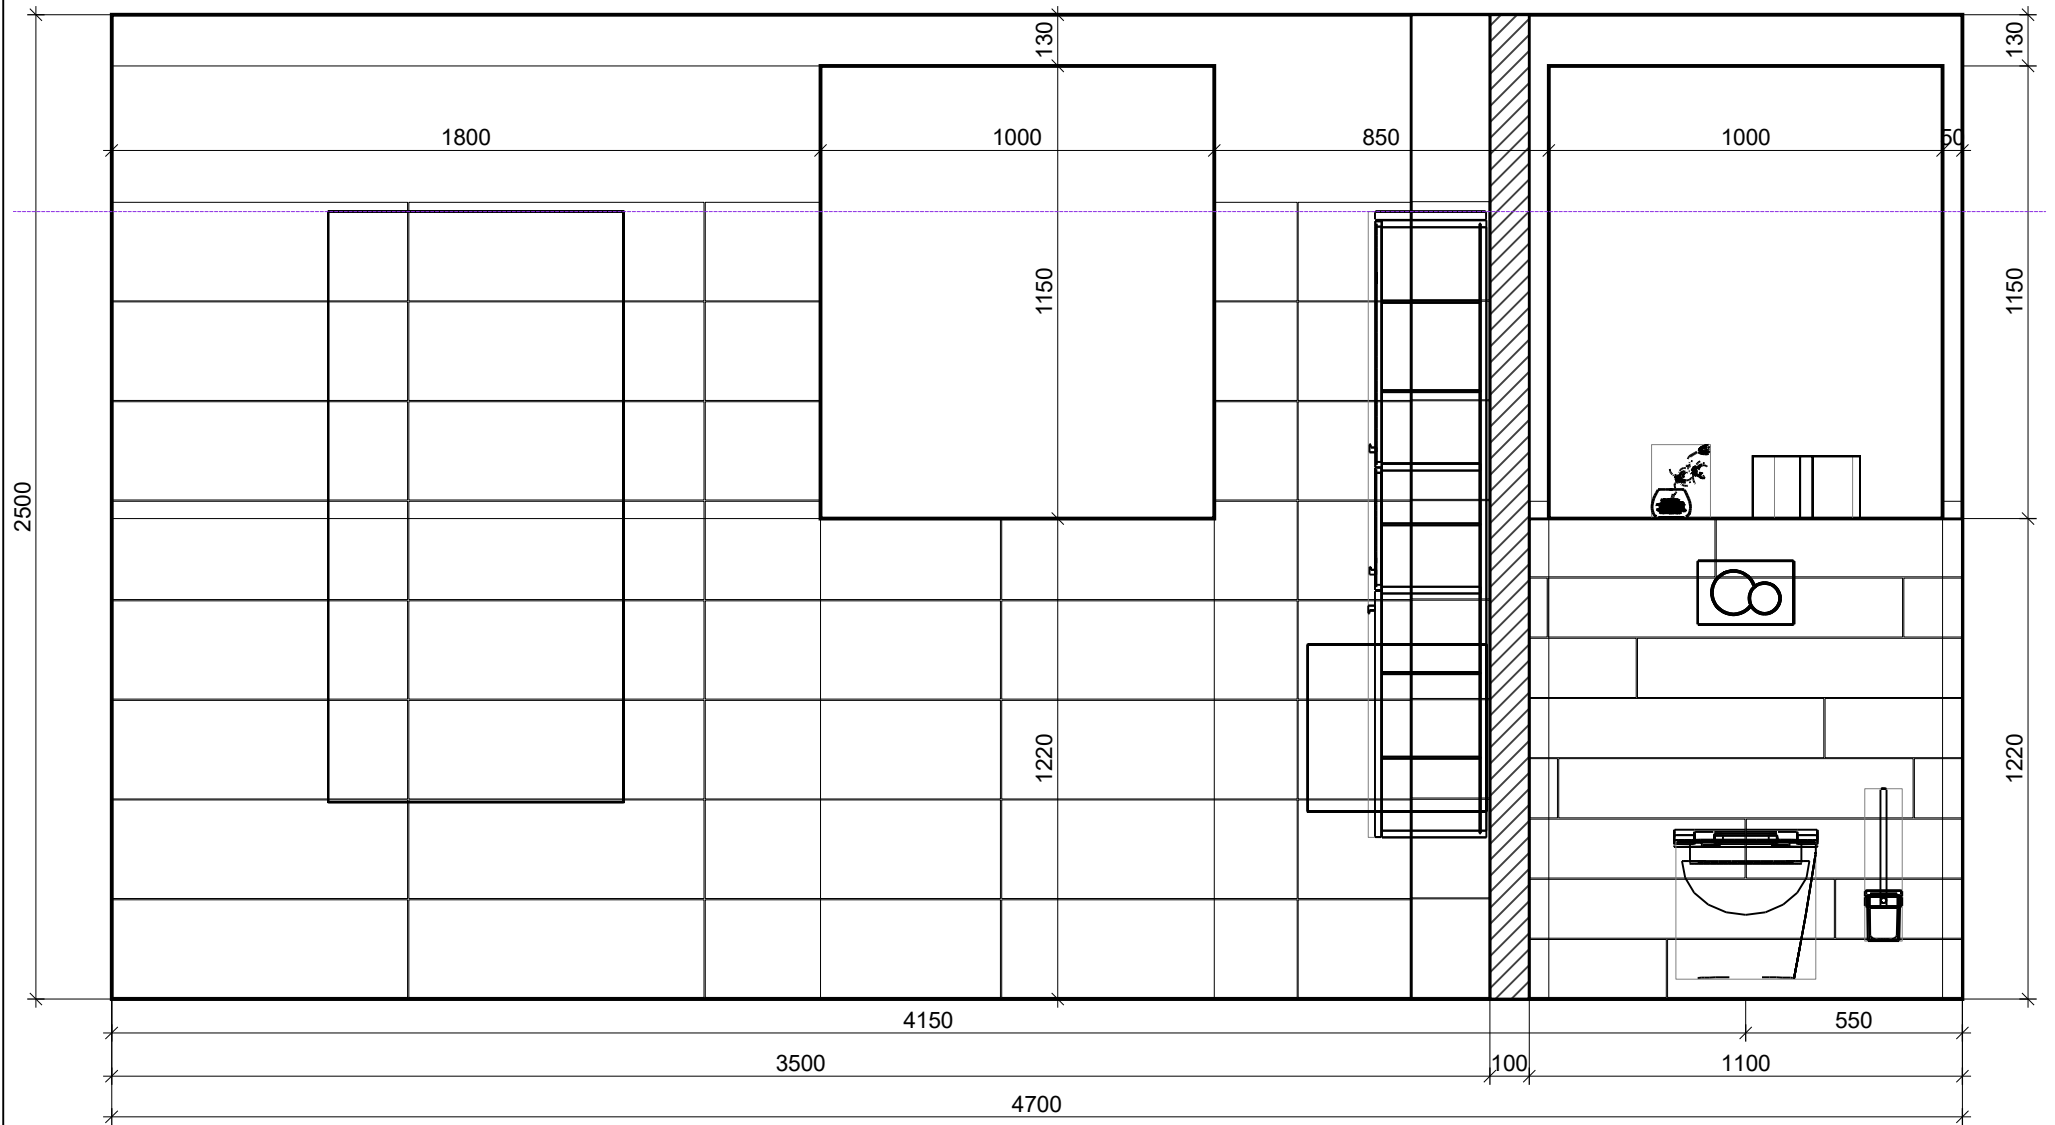

Projekt:	Blažek final
Jméno:	
Adresa:	
Město:	
Měřitko:	1/19
Datum: 07.09.2021	Strana 6

Podlaha

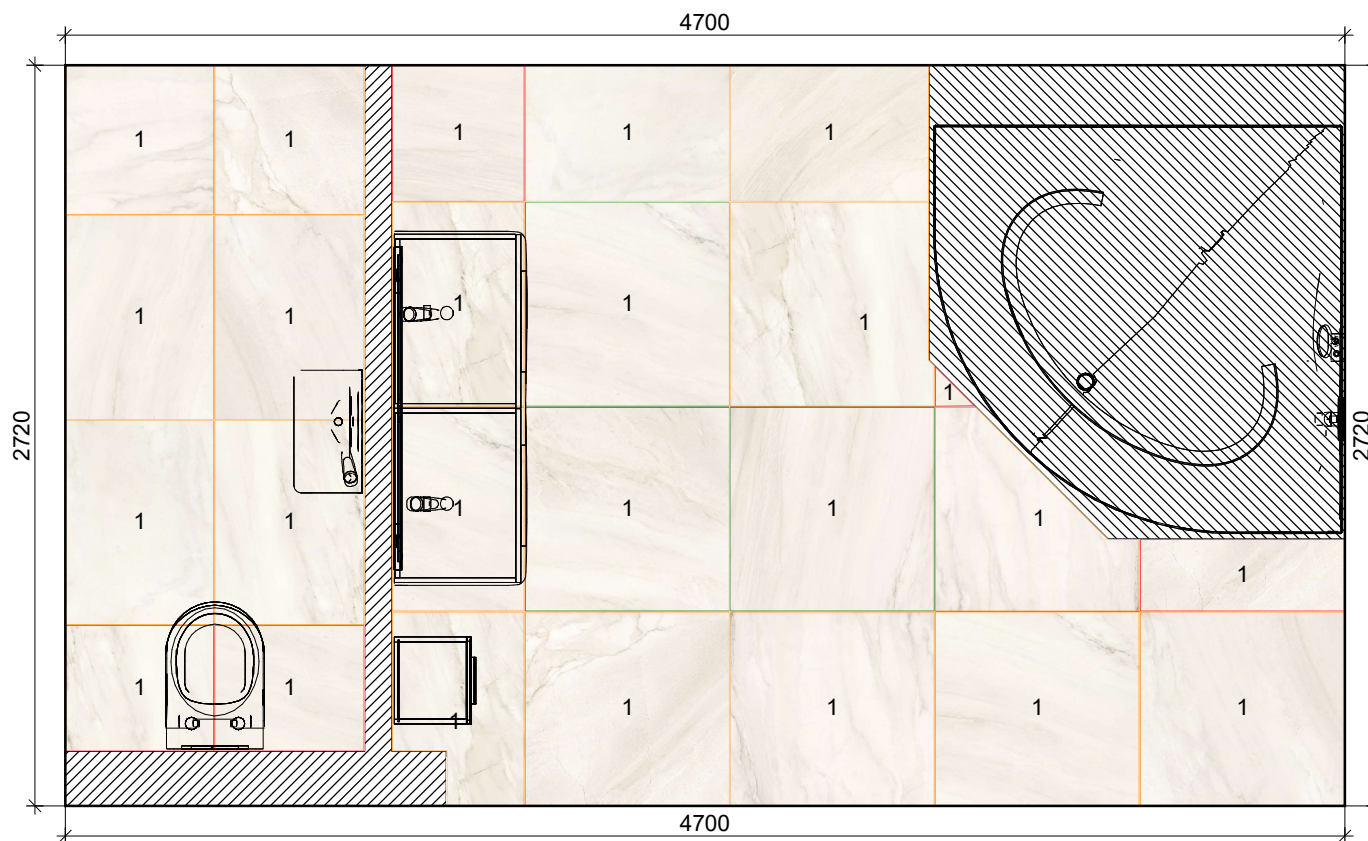

1
Cooperativa
Ceramica d'Imola



GNSH 75W RM
750 x 750



Projekt:	Blažek final
Jméno:	
Adresa:	
Město:	
Měřítko:	1/28
Datum: 07.09.2021	Strana 7

Stěna 1



2
Cooperativa
Ceramica d'Imola




GNS 27W RM
750 x 250



Projekt:	Blažek final
Jméno:	
Adresa:	
Město:	
Měřítko:	1/22
Datum: 07.09.2021	Strana 8

Stěna 2

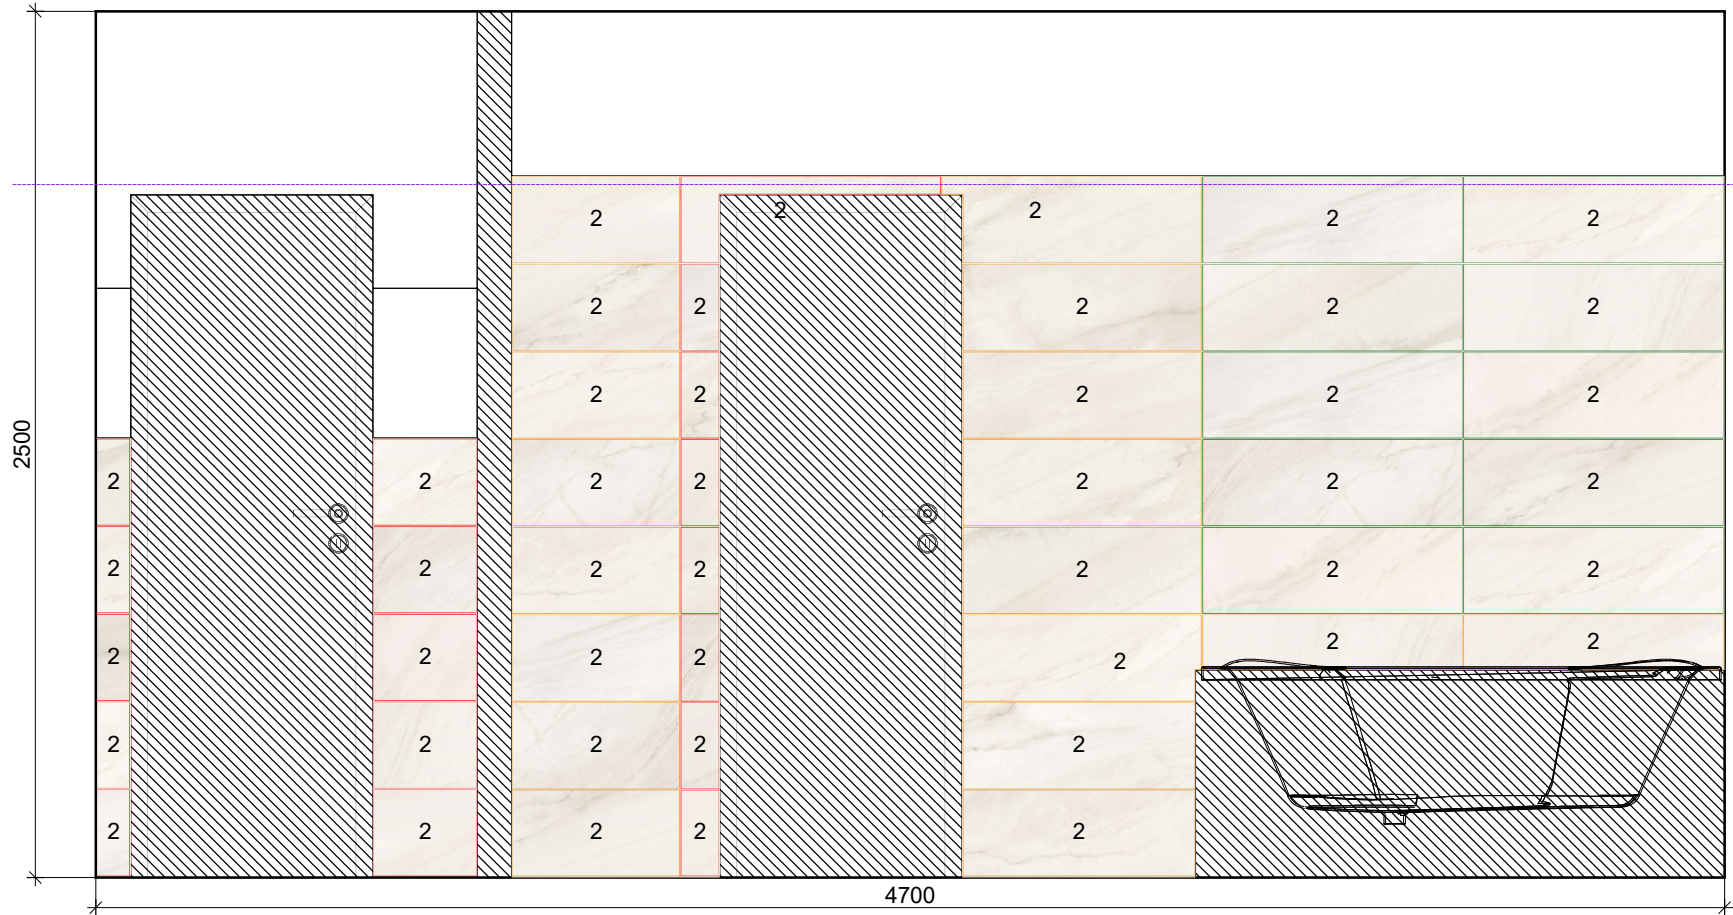

2
Cooperativa
Ceramica d'Imola




GNS 27W RM
750 x 250



Projekt:	Blažek final
Jméno:	
Adresa:	
Město:	
Měřitko:	1/22
Datum: 07.09.2021	Strana 9

Stěna 3

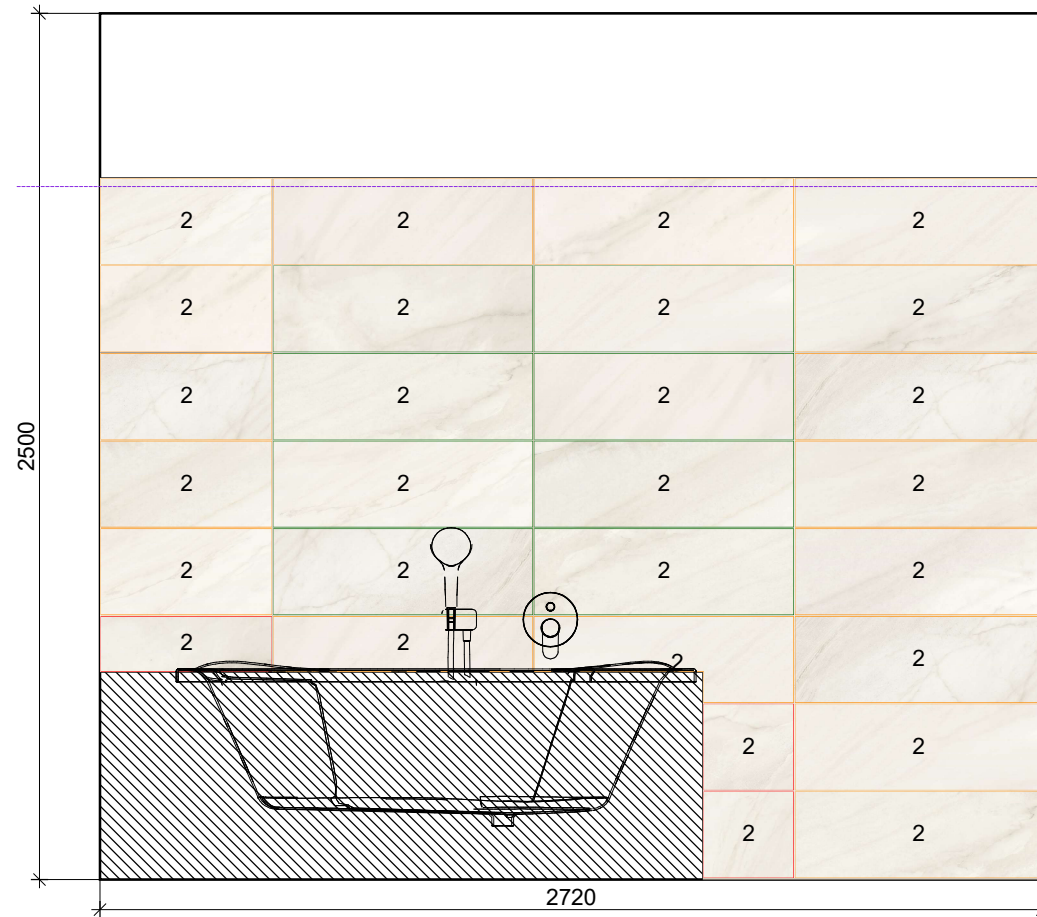

2
Cooperativa
Ceramica d'Imola




GNS 27W RM
750 x 250



Projekt:	Blažek final
Jméno:	
Adresa:	
Město:	
Měřítko:	1/22
Datum: 07.09.2021	Strana 10

Stěna 4

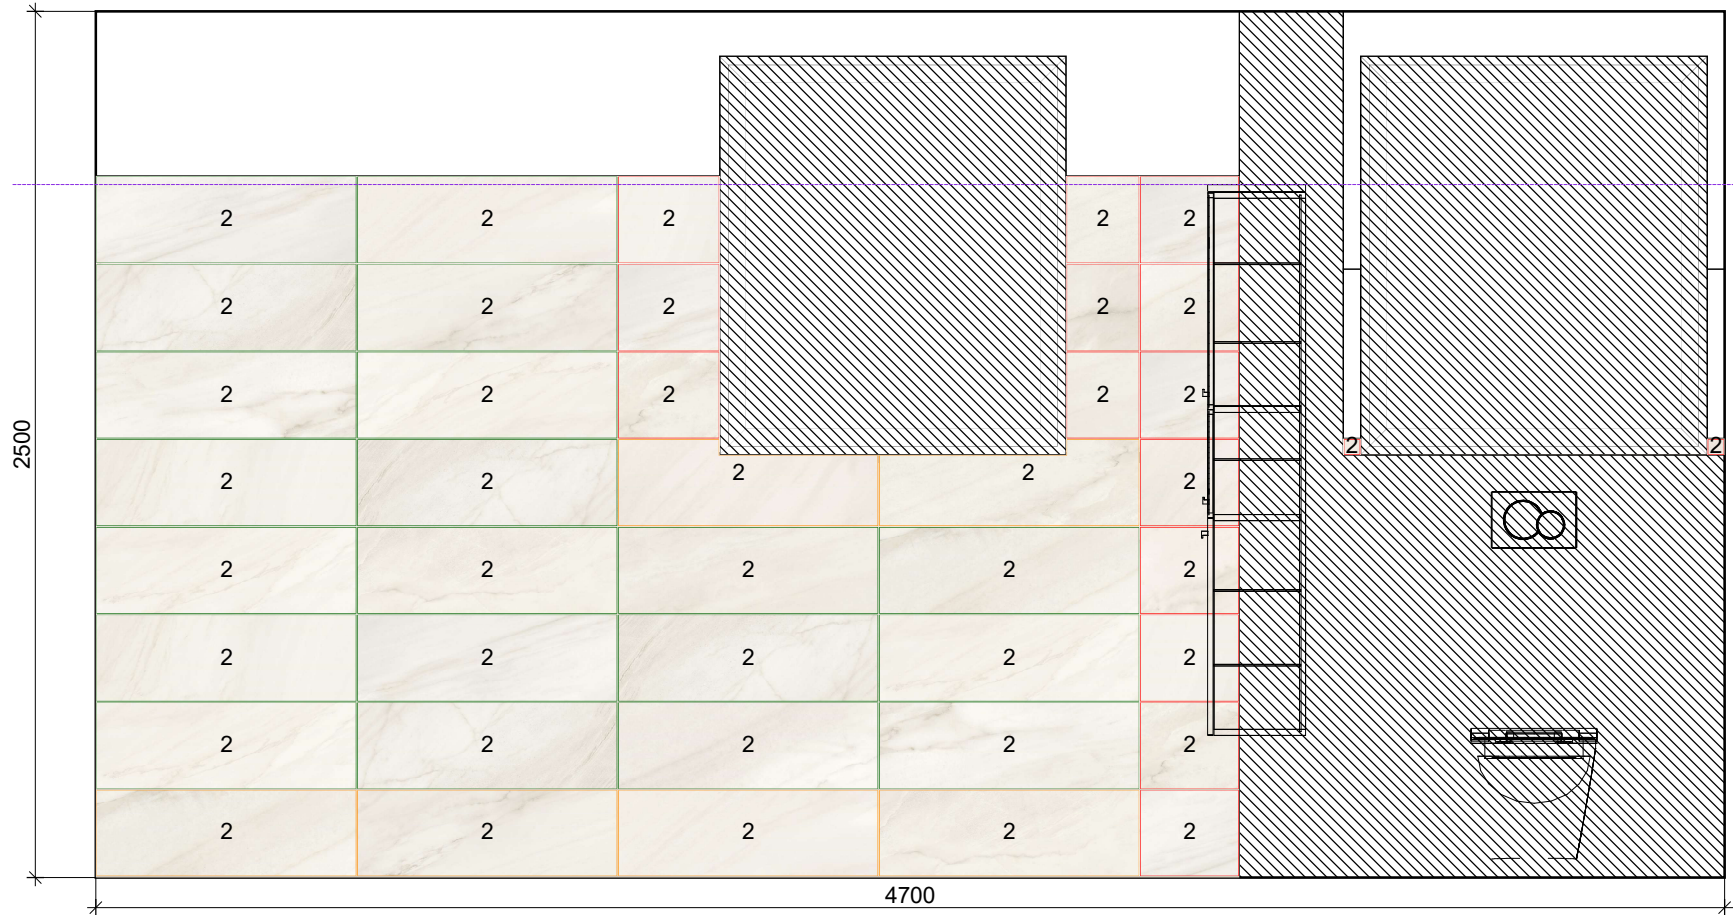

2
Cooperativa
Ceramica d'Imola




GNS 27W RM
750 x 250



Projekt:	Blažek final
Jméno:	
Adresa:	
Město:	
Měřitko:	1/22
Datum: 07.09.2021	Strana 11

Zed' 1

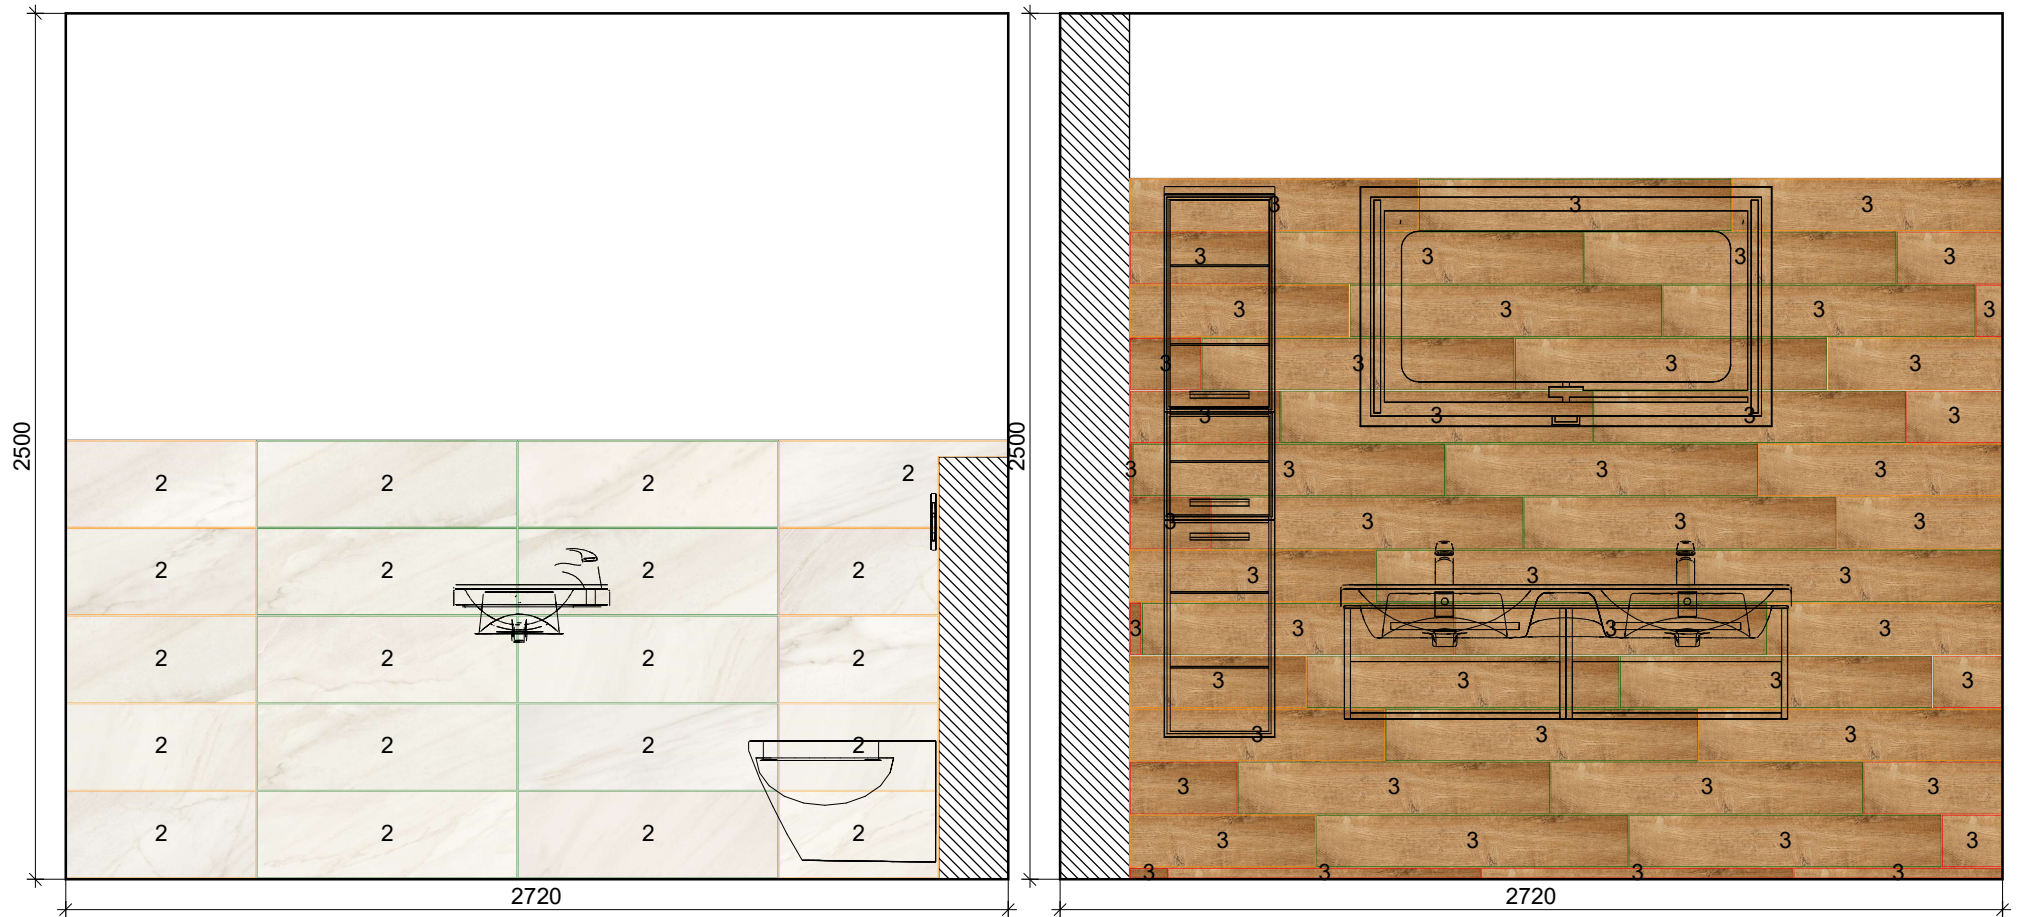

2
Cooperativa
Ceramica d'Imola

3
Marazzi



GNS 27W RM
750 x 250


MLA6
900 x 150



koupelny

Projekt:	Blažek final
Jméno:	
Adresa:	
Město:	
Měřitko:	1/22
Datum: 07.09.2021	Strana 12

Zed' 2

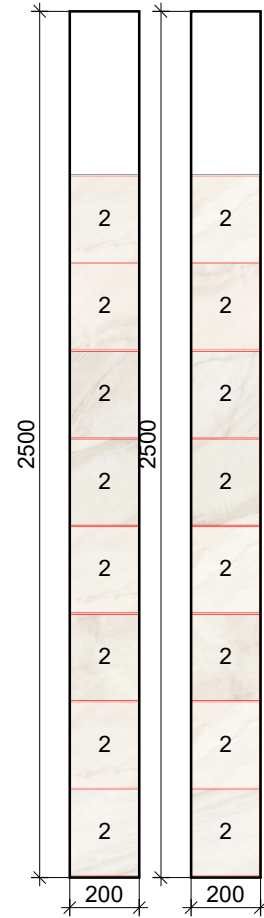

2
Cooperativa
Ceramica d'Imola




GNS 27W RM
750 x 250



Projekt:	Blažek final
Jméno:	
Adresa:	
Město:	
Měřítko:	1/22
Datum: 07.09.2021	Strana 13

Zed' 3

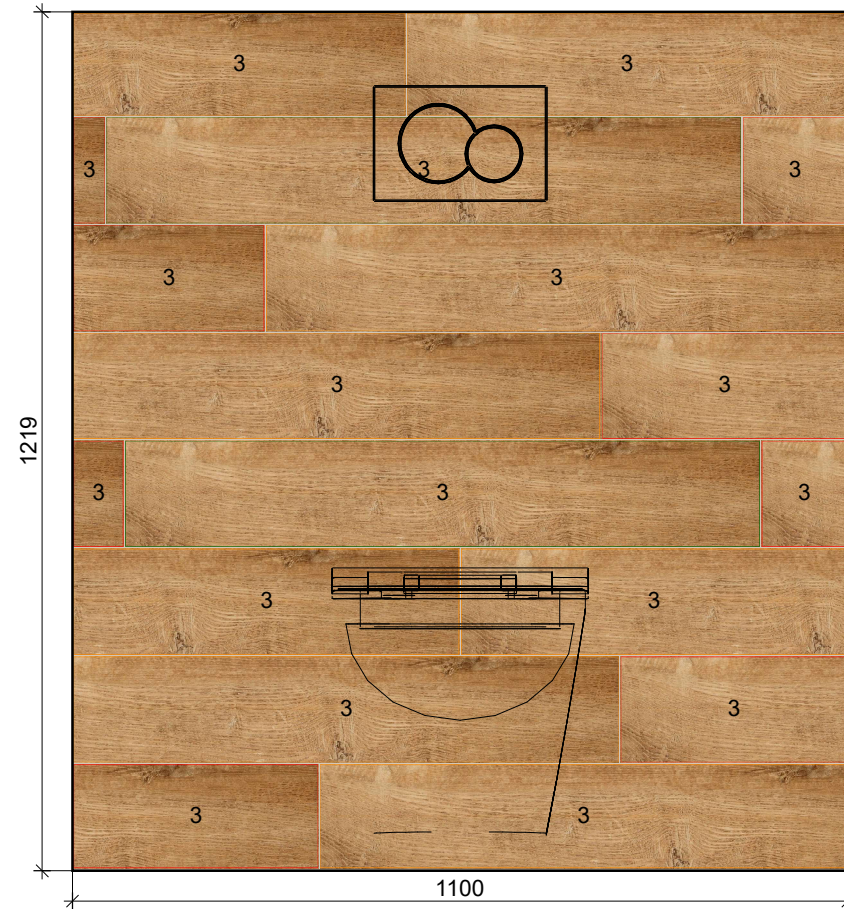

3

Marazzi




MLA6
900 x 150



Projekt:	Blažek final
Jméno:	
Adresa:	
Město:	
Měřitko:	1/11
Datum: 07.09.2021	Strana 14

Zed' 3 / Zed' nahoře

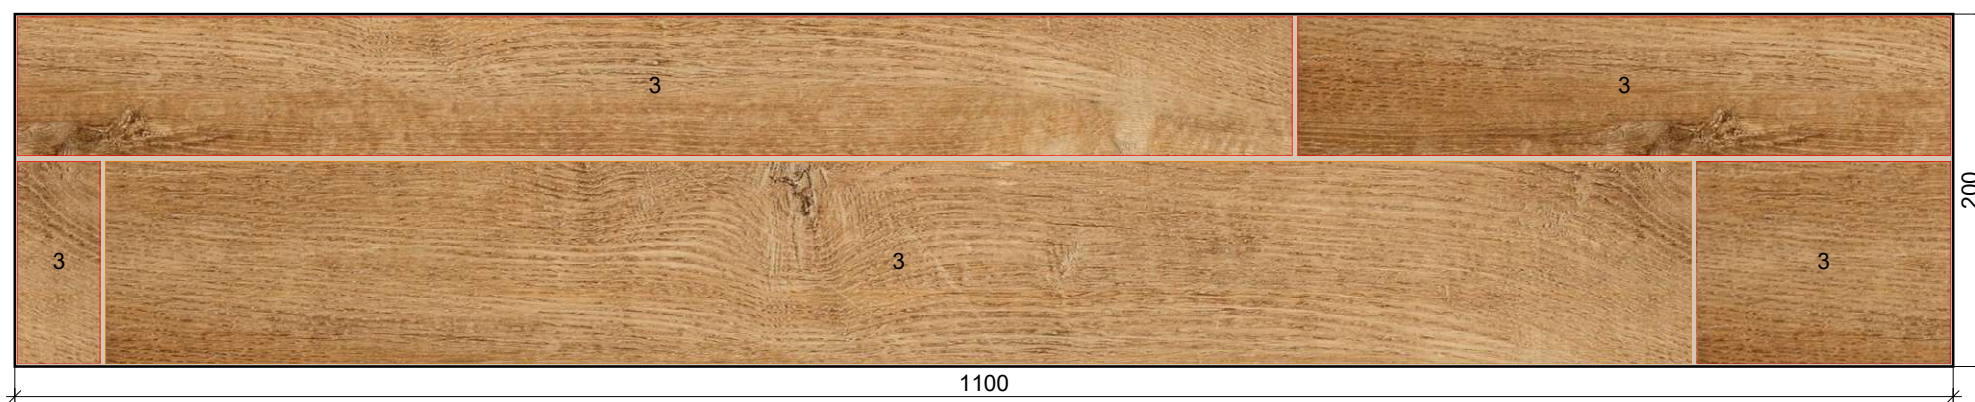

3

Marazzi




MLA6
900 x 150



koupelny

Projekt:	Blažek final
Jméno:	
Adresa:	
Město:	
Měřítko:	1/4
Datum: 07.09.2021	Strana 15

Okno 1

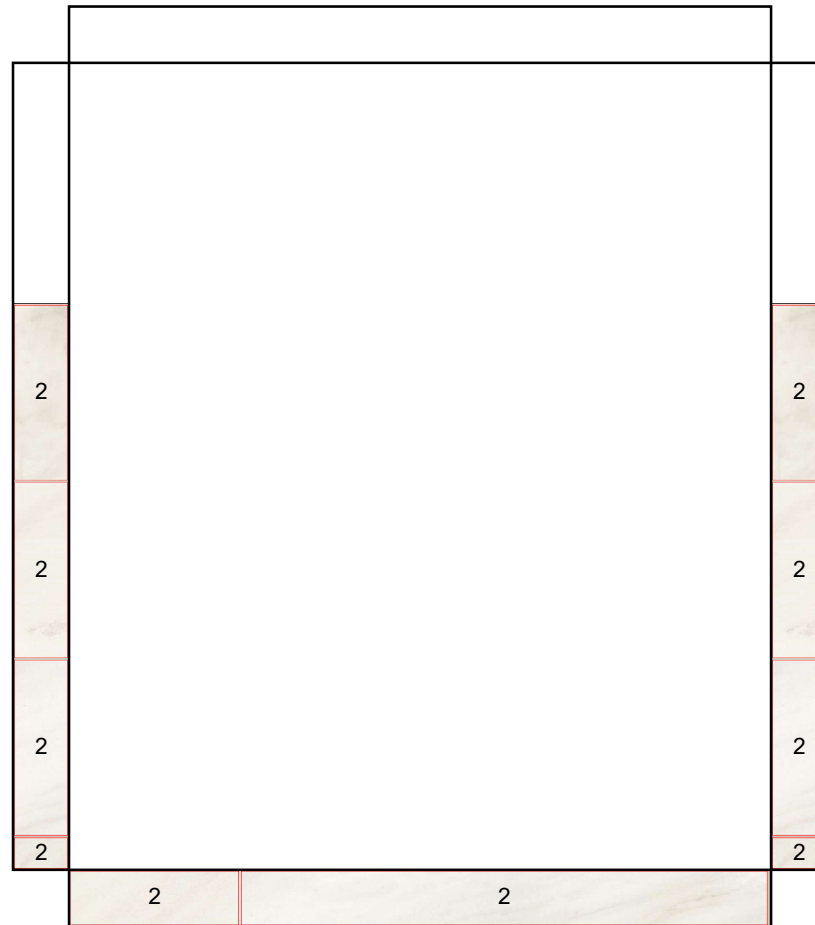

2

Cooperativa
Ceramica d'Imola




GNS 27W RM
750 x 250



koupelny

Projekt:	Blažek final
Jméno:	
Adresa:	
Město:	
Měřítko:	1/11
Datum: 07.09.2021	Strana 16

Okno 2

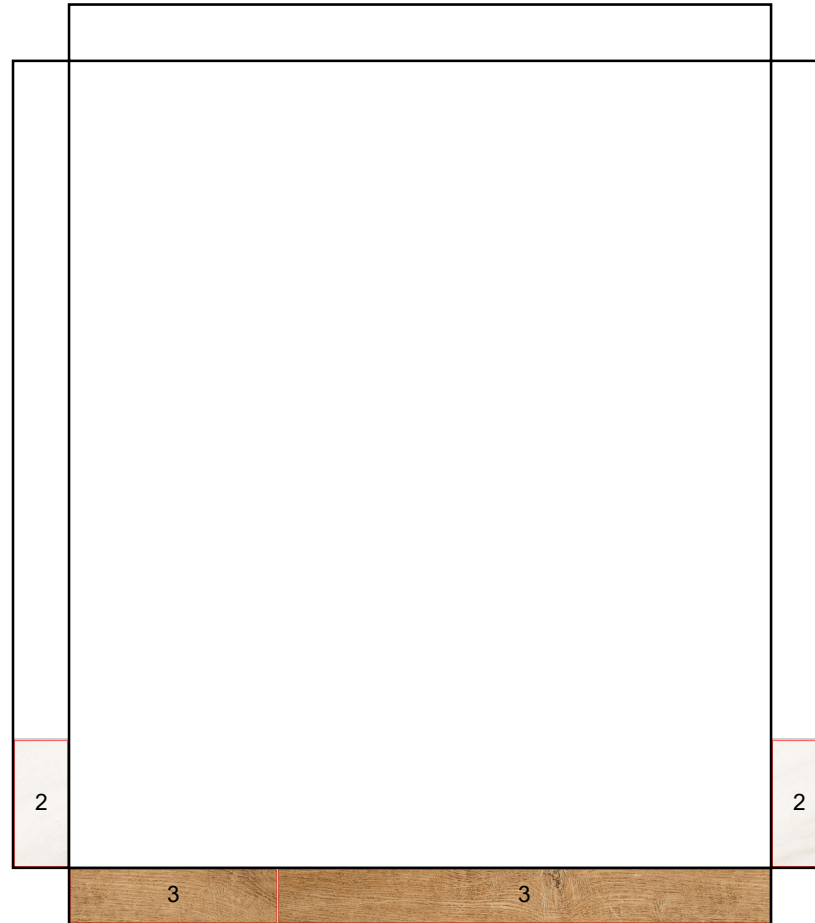

2
Cooperativa
Ceramica d'Imola



GNS 27W RM
750 x 250

3
Marazzi




MLA6
900 x 150



koupelny

Projekt:	Blažek final
Jméno:	
Adresa:	
Město:	
Měřítko:	1/11
Datum: 07.09.2021	Strana 17

Skupina 9/ 4

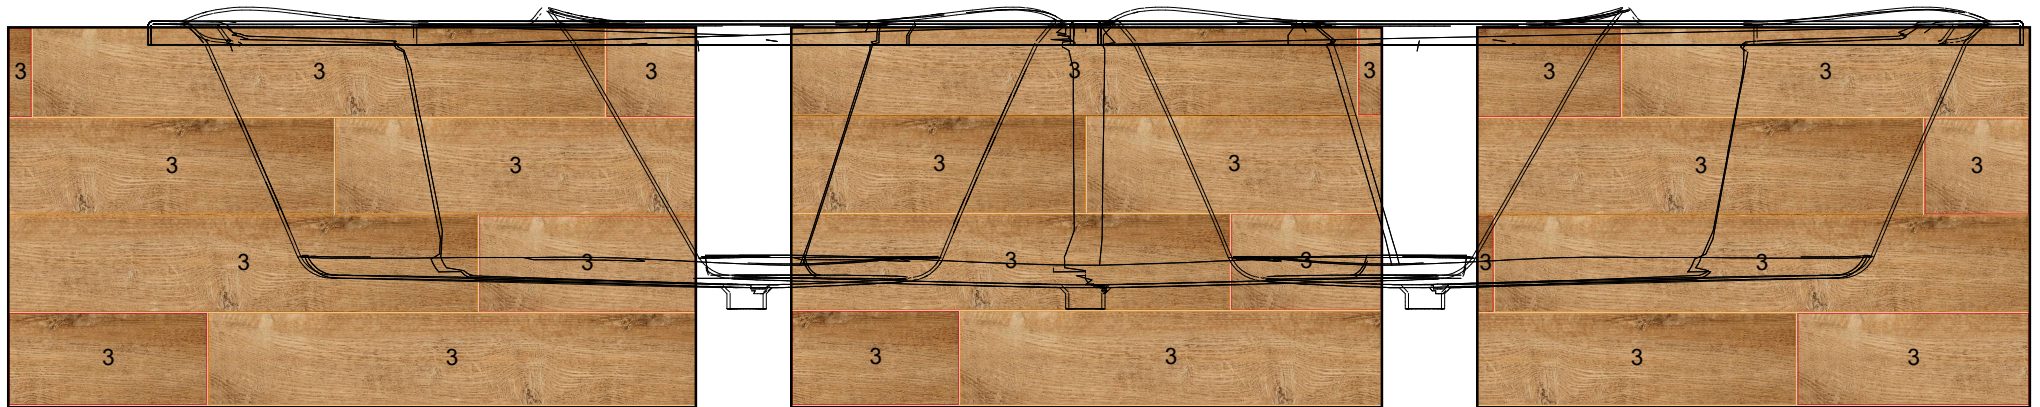

3

Marazzi




MLA6
900 x 150



Projekt:	Blažek final
Jméno:	
Adresa:	
Město:	
Měřítko:	1/12
Datum: 07.09.2021	Strana 18

Skupina 9/ 4 / Zed' nahore

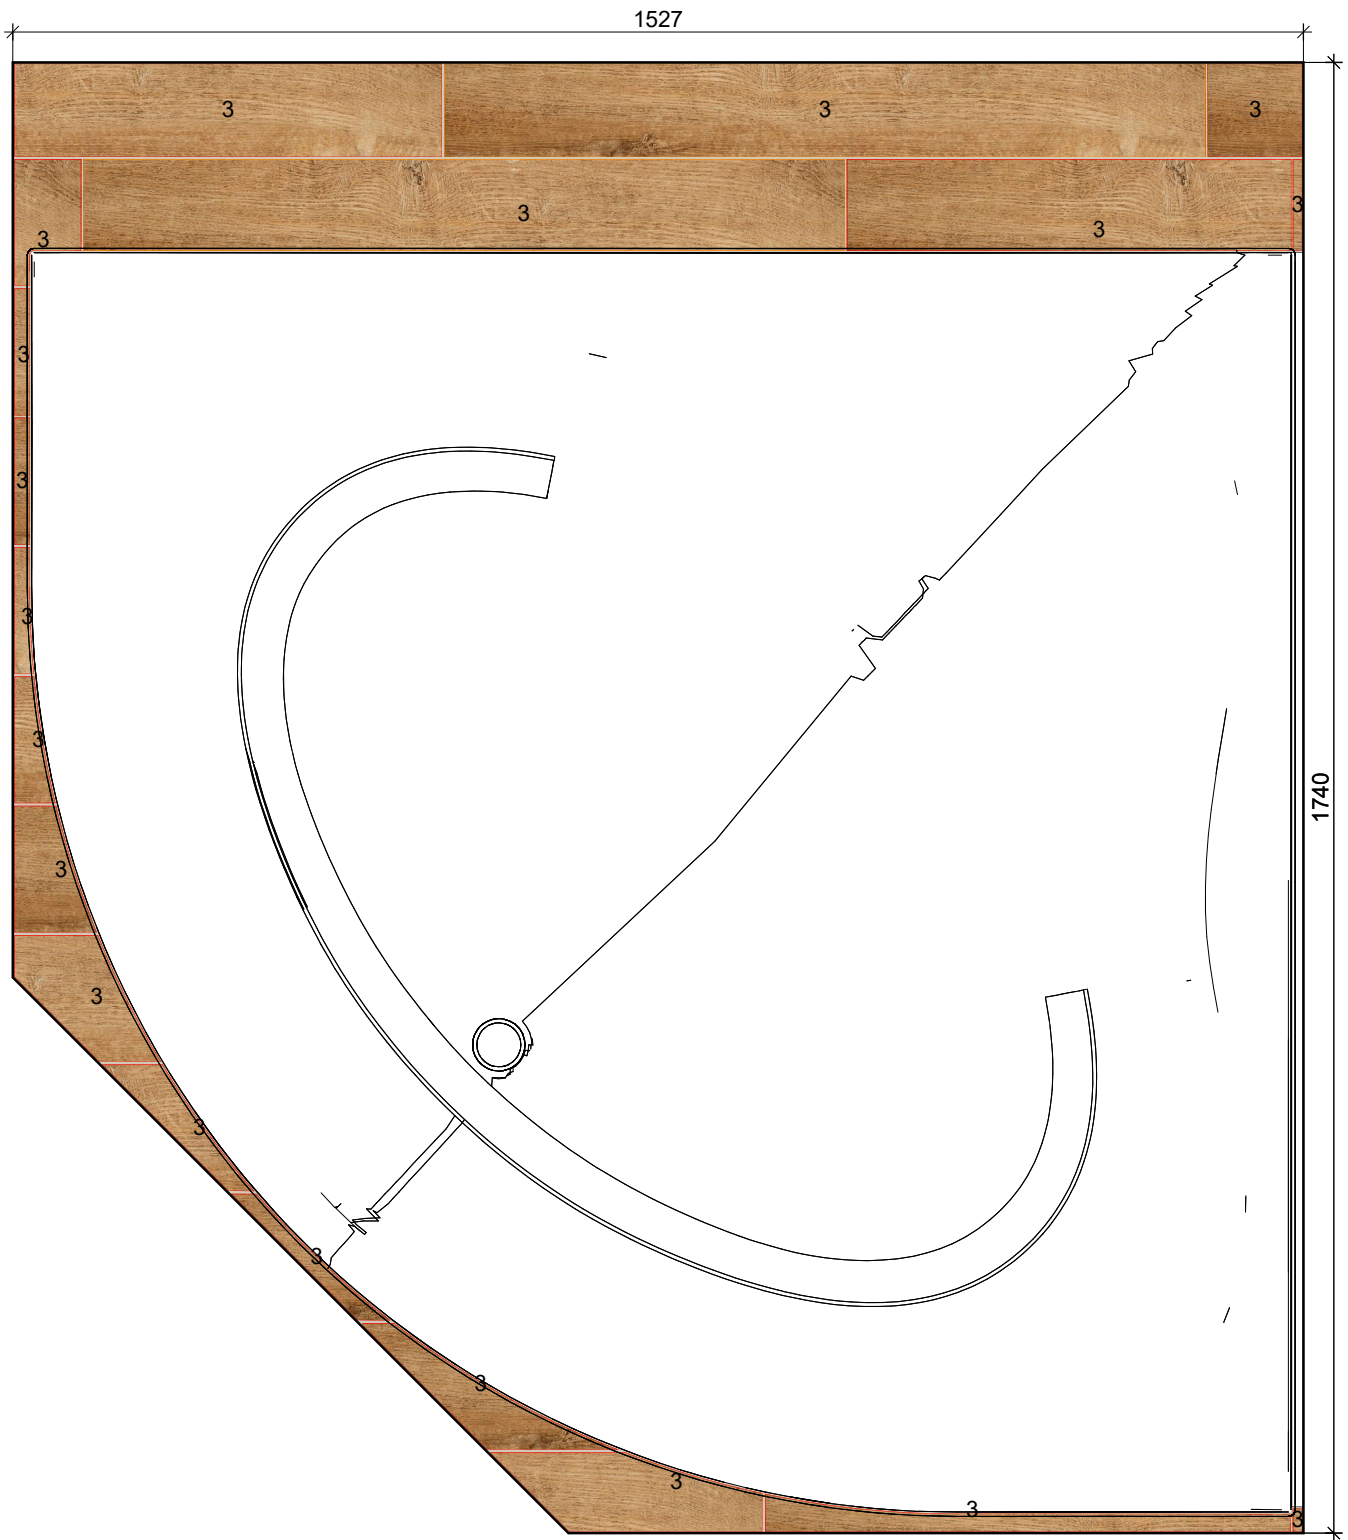

3

Marazzi



MLA6
900 x 150



koupelny

Projekt:	Blažek final
Jméno:	
Adresa:	
Město:	
Měřítko:	1/9
Datum: 07.09.2021	Strana 19