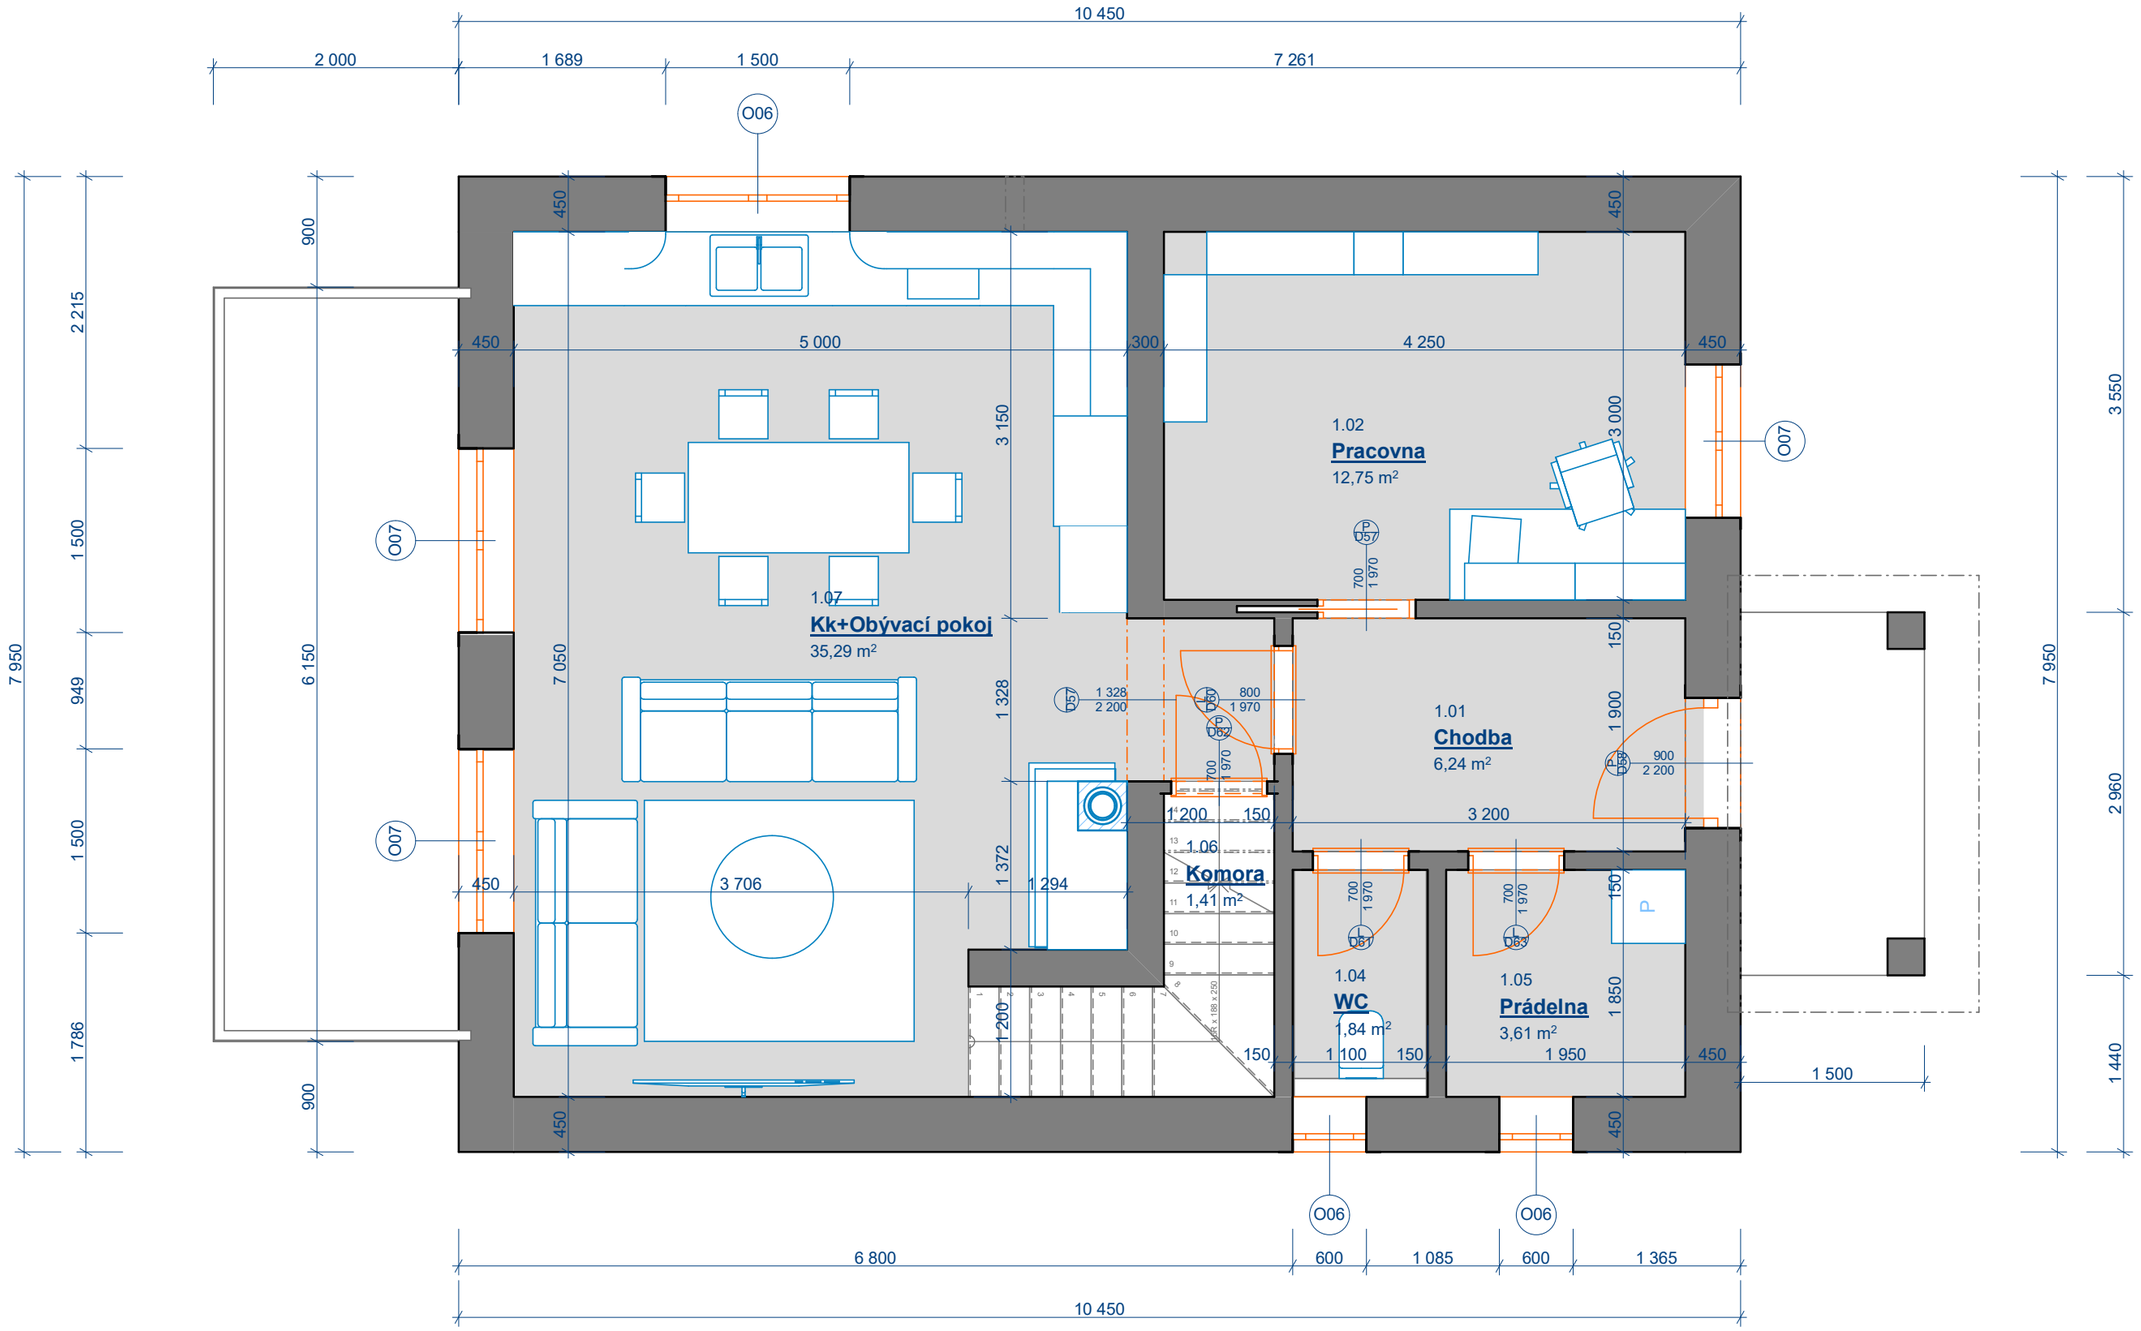
10 450
2 000
1 689
1 500
7 261
O06
O07
1.07
Kk+Obývací pokoj
35,29 m²
1.02
Pracovna
12,75 m²
1.01
Chodba
6,24 m²
1.06
Komora
1,41 m²
1.04
WC
1,84 m²
1.05
Prádelna
3,61 m²
5 000
4 250
3 706
3 200
1 950
6 800
1 085
1 365
7 950
2 215
1 500
949
1 786
6 150
7 050
3 150
3 000
1 328
1 372
1 294
1 200
1 900
1 850
3 550
2 960
1 440