


D.1.1.b)1. Půdorys 1.NP

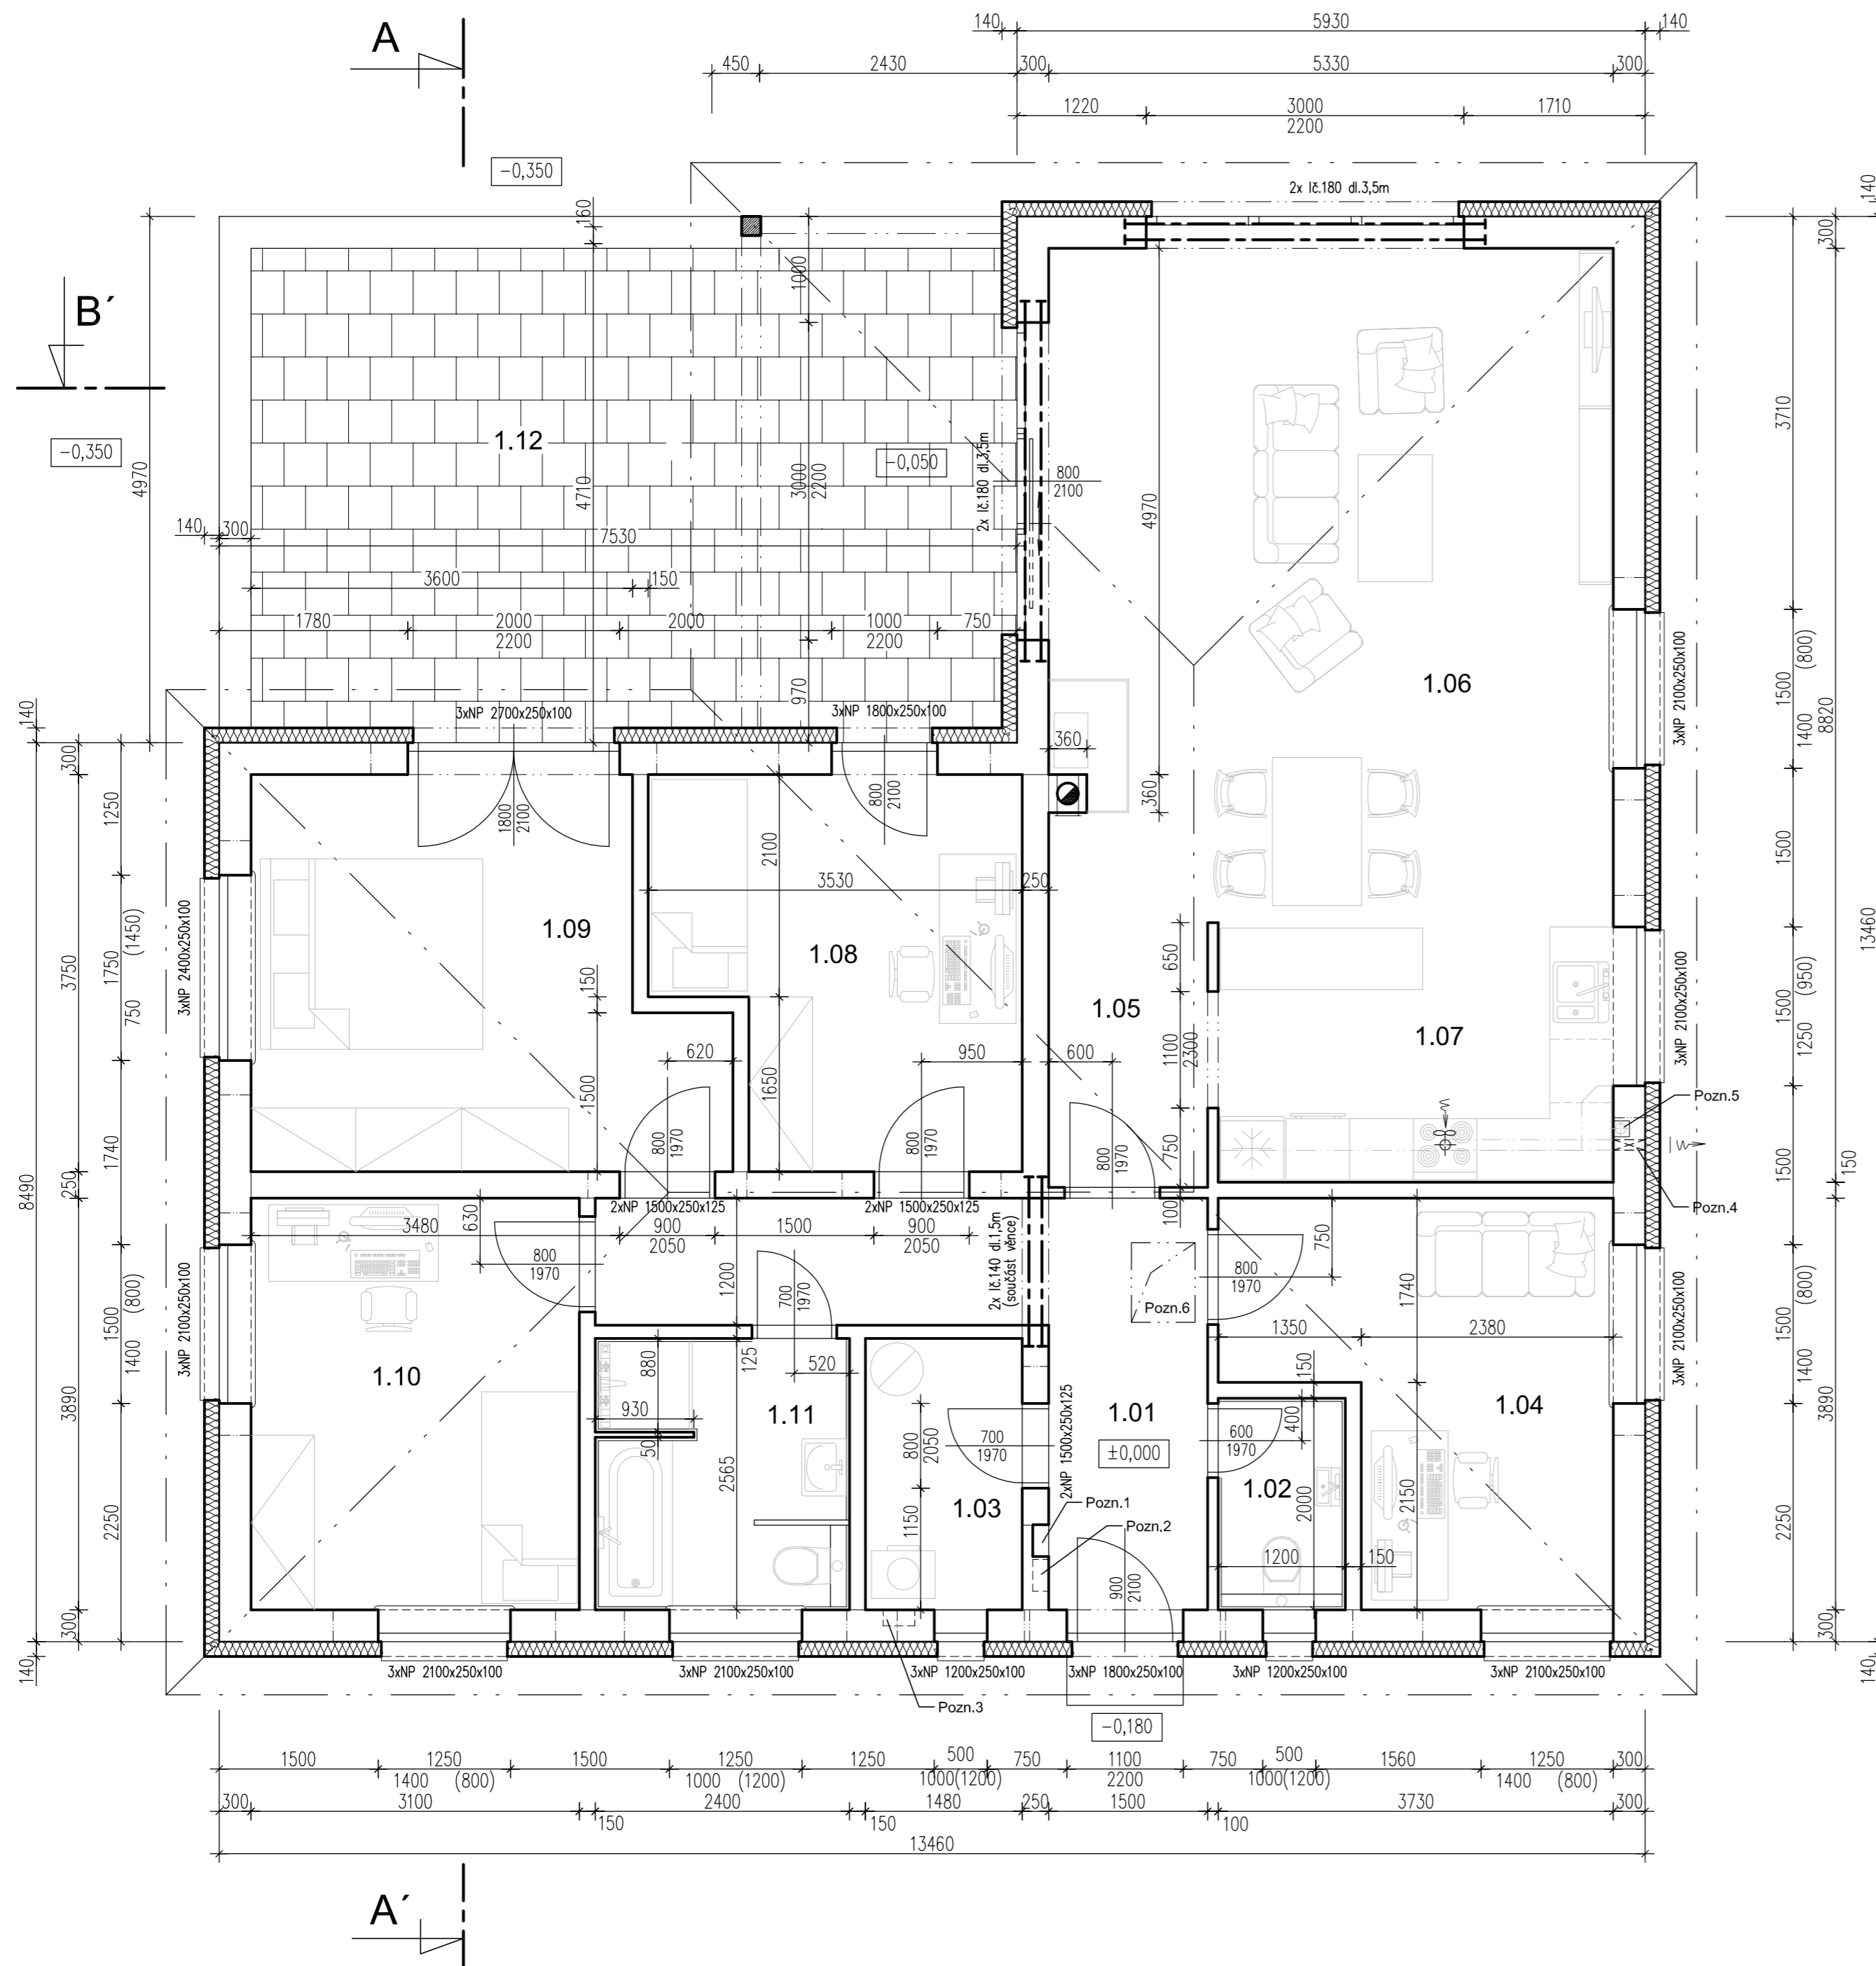

LEGENDA MÍSTNOSTÍ

Č.M.	Název místnosti	Plocha	Podlaha	Stěny
1.01	VSTUPNÍ ZÁDVEŘÍ, CHODBA	11,00m ²	laminátová (popř.vinilová) podlaha	venkovní omítka akrylát.točená
1.02	WC	2,40m ²	keramická dlažba	omítka vápenná štuková + keram.sokl v=10cm
1.03	TECHNICKÁ MÍSTNOST	3,80m ²	keramická dlažba	omítka vápenná štuková + keram.sokl v=10cm
1.04	PRACOVNA	11,60m ²	laminátová (popř.vinilová) podlaha	omítka vápenná štuková
1.05	VSTUP DO OBYT.PROSTORU	3,75m ²	laminátová (popř.vinilová) podlaha	omítka vápenná štuková
1.06	OBYVACÍ POKOJ+JIDELNA	33,82m ²	laminátová (popř.vinilová) podlaha	omítka vápenná štuková + keram.sokl v=10cm
1.07	KUCHYNĚ	9,14m ²	laminátová (popř.vinilová) podlaha	omítka vápenná štuková
1.08	DĚTSKÝ POKOJ I	11,67m ²	laminátová (popř.vinilová) podlaha	omítka vápenná štuková + keram.sokl v=10cm
1.09	LOŽNICE	14,92m ²	laminátová (popř.vinilová) podlaha	omítka vápenná štuková + keram.obklad v=210cm
1.10	DĚTSKÝ POKOJ II	12,06m ²	laminátová (popř.vinilová) podlaha	omítka vápenná štuková + keram.obklad v=210cm
1.11	KOUPELNA	6,11m ²	keramická dlažba	omítka vápenná štuková + keram.obklad v=150cm