


# REKONSTRUKCE CHODNÍKU

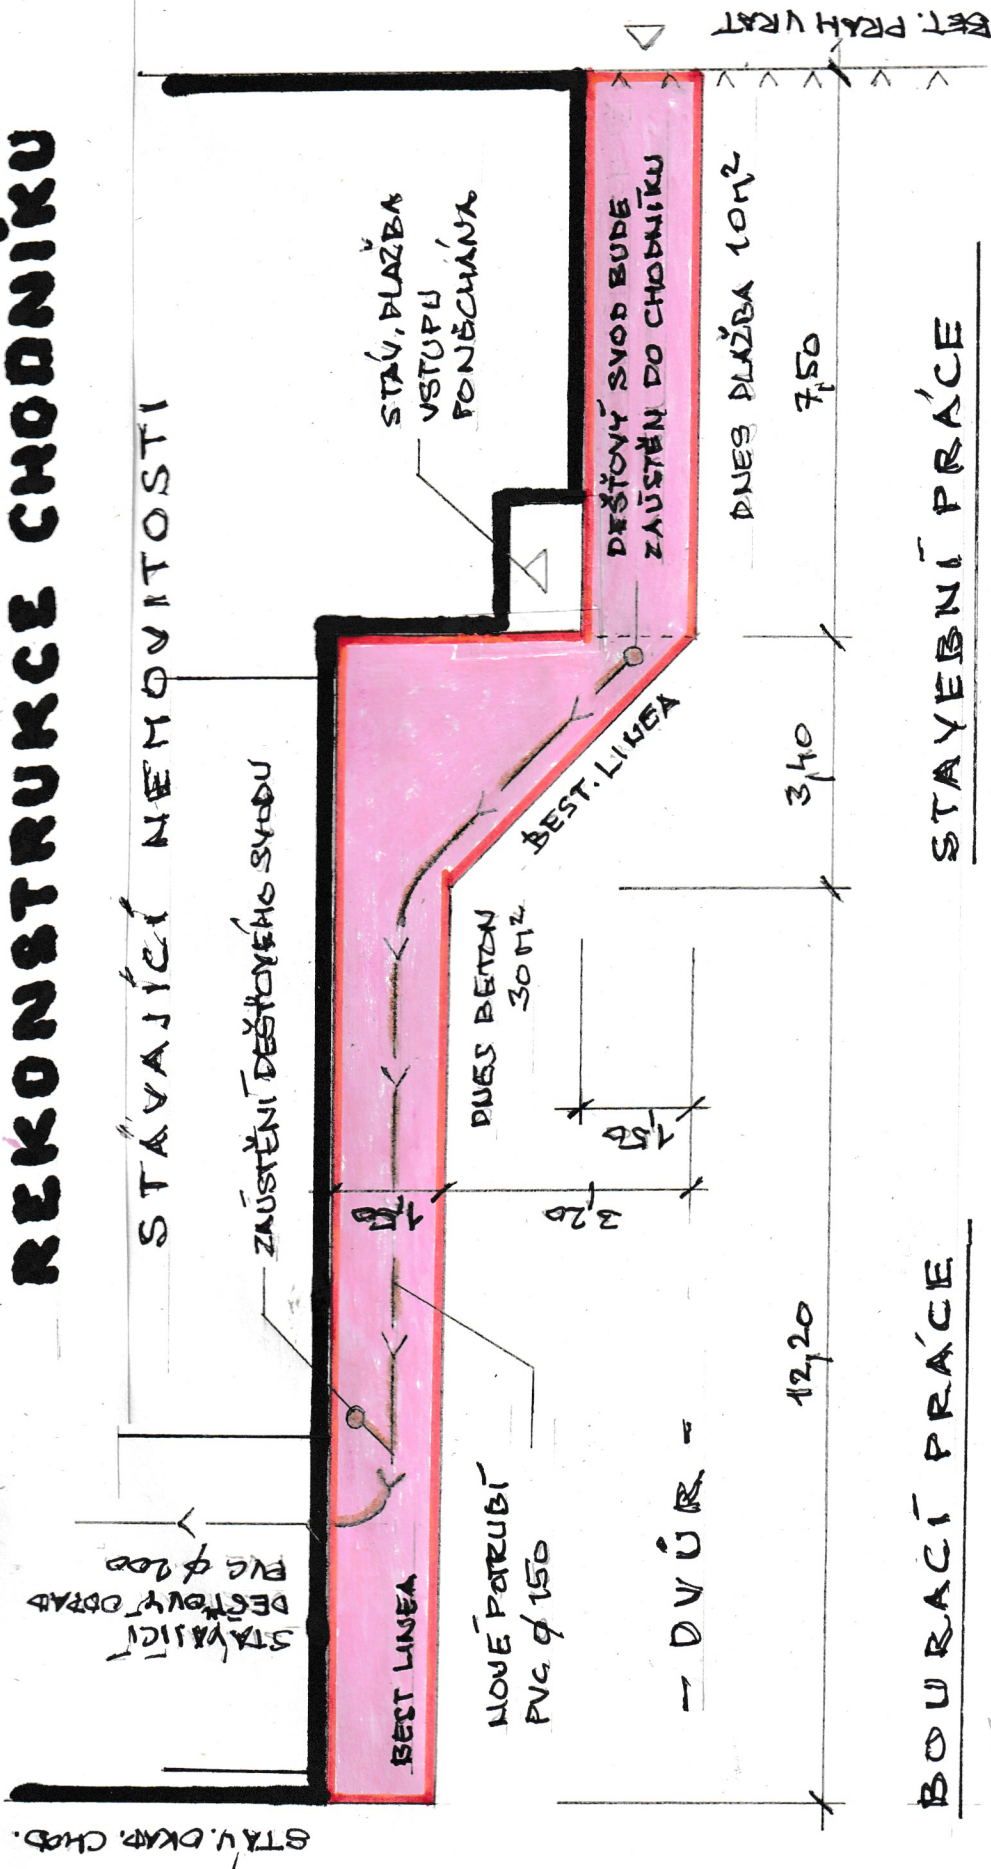


## BOURACÍ PRÁCE

- LITÝ BETON TL. 70 MM 2,10 M<sup>3</sup>
- PLÁZBA BEST 100/150 10,0 M<sup>2</sup>
- OBREBNÍK BEST LINEA TL. 80MM 7,50 M
- AKODRÉN V BETONOVĚM LOŽÍ 17,00 M
- PODSYP Z CIHEL. SUTÍ TL. 150 MM 4,50 M<sup>3</sup>
- PLASTOVÉ POTRUBÍ Ø100 2,00 M
- PROČIŠTĚNÍ STAV. ODPADU Ø200 9,00 M

## STAVEBNÍ PRÁCE

- BETONOVÁ DEŠŤOVKA 200/200 40,0 M<sup>2</sup>
- OBREBNÍK BEST LINEA TL. 80MM 26,0 M
- NOVÝ PODSYP ØD TL. 150 MM 4,50 M<sup>3</sup>
- KLADECÍ VRSTVA ŠP TL. 30 MM 1,20 M<sup>3</sup>
- DEŠŤOVÁ STOKA PVC Ø150 14,00 M
- HUTNÍČÍ PRÁCE 10,0 M<sup>2</sup>
- OKOLOČOVACÍ PRÁCE A ÚKLID STAVENIŠTĚ

# REKONSTRUKCE CHODNÍKU

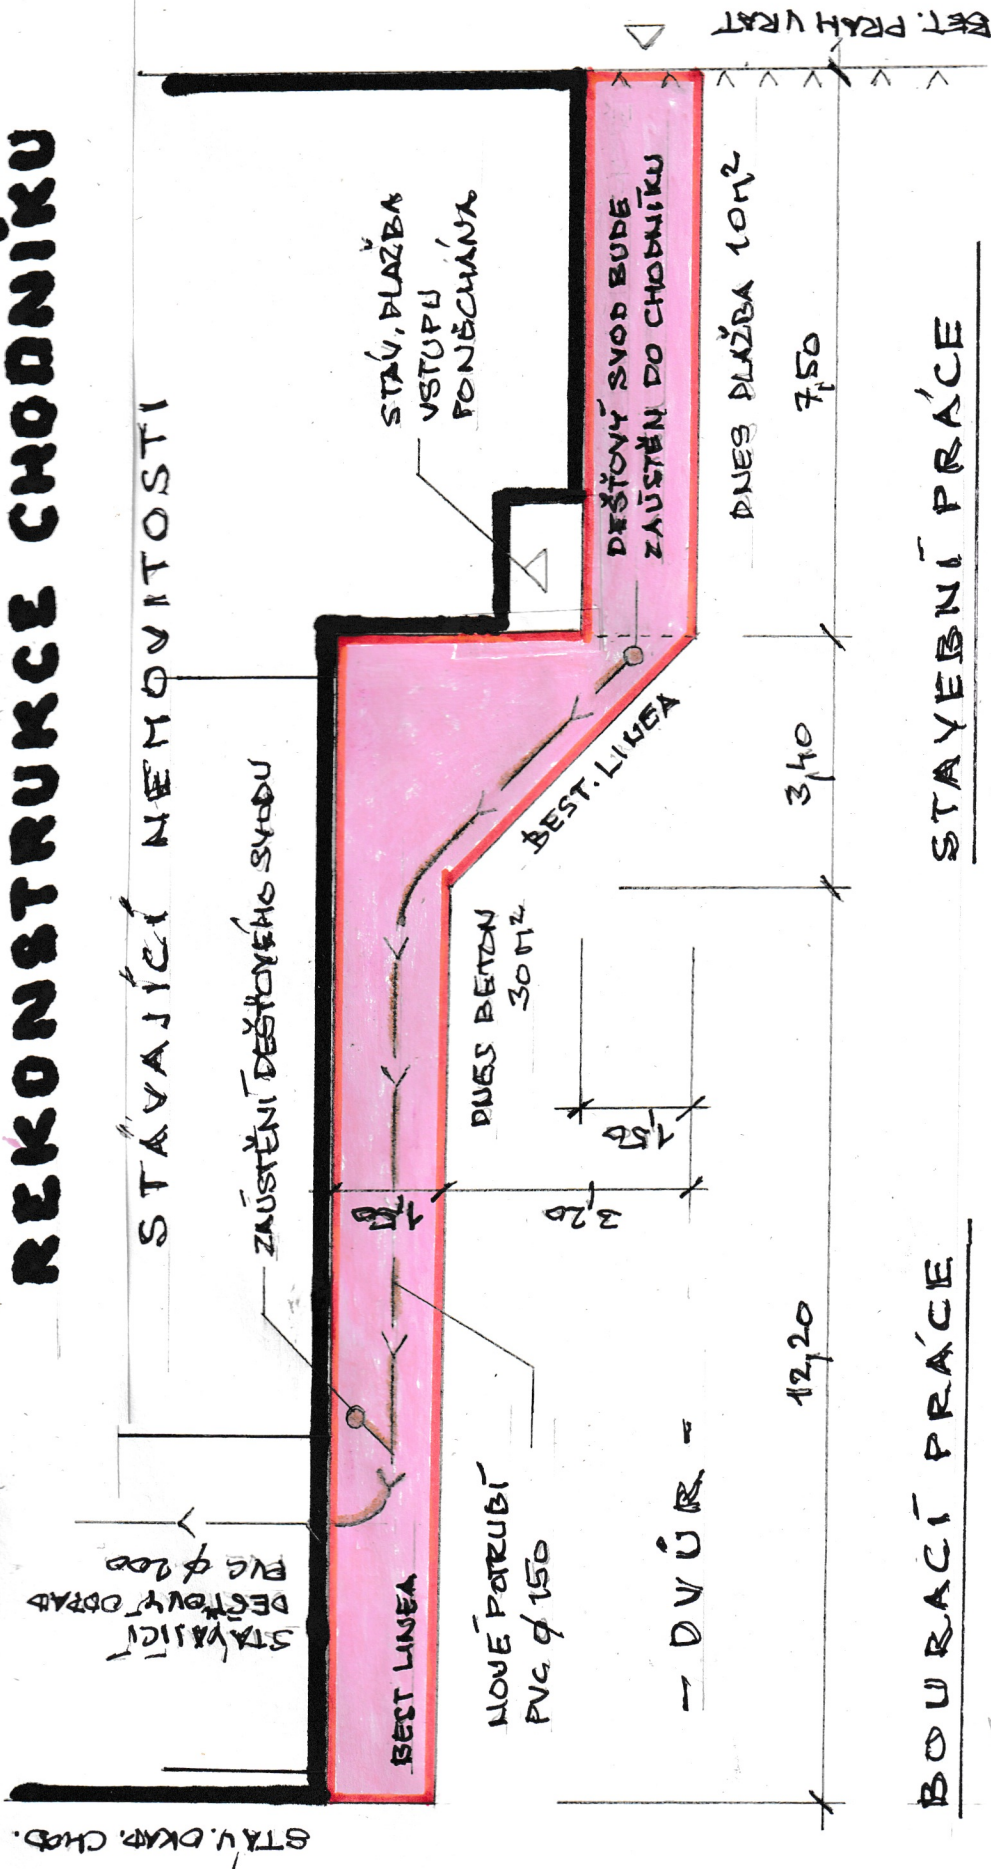


## BOURACÍ PRÁCE

- LITÝ BETON TL. 70 MM 2,10 M<sup>3</sup>
- PLAZBA BEST 100/150 10,0 M<sup>2</sup>
- OBREBNÍK BEST LINEA TL. 80MM 7,50 M
- AKODRÉN V BETONOVĚM LOŽÍ 17,00 M
- PODSYP Z CIHEL. SUTÍ TL. 150 MM 4,50 M<sup>3</sup>
- PLASTOVÉ POTRUBÍ Ø100 2,00 M
- PROČIŠTĚNÍ STAV. ODPADU Ø200 9,00 M

## STAVEBNÍ PRÁCE

- BETONOVÁ BEST KARO 200/200 40,0 M<sup>2</sup>
- OBREBNÍK BEST LINEA TL. 80MM 26,0 M
- KNOVÝ PODSYP ØD TL. 150 MM 4,50 M<sup>3</sup>
- KLADEČÍ VRSTVA ŠP TL. 30 MM 1,20 M<sup>3</sup>
- DĚŠŤOVÁ STOKA PVC Ø150 14,00 M
- HUTNÍČÍ PRÁCE 10,0 M<sup>2</sup>
- OKOLOČOVACÍ PRÁCE A ÚKLID STAVENIŠTĚ

# REKONSTRUKCE CHODNÍKU

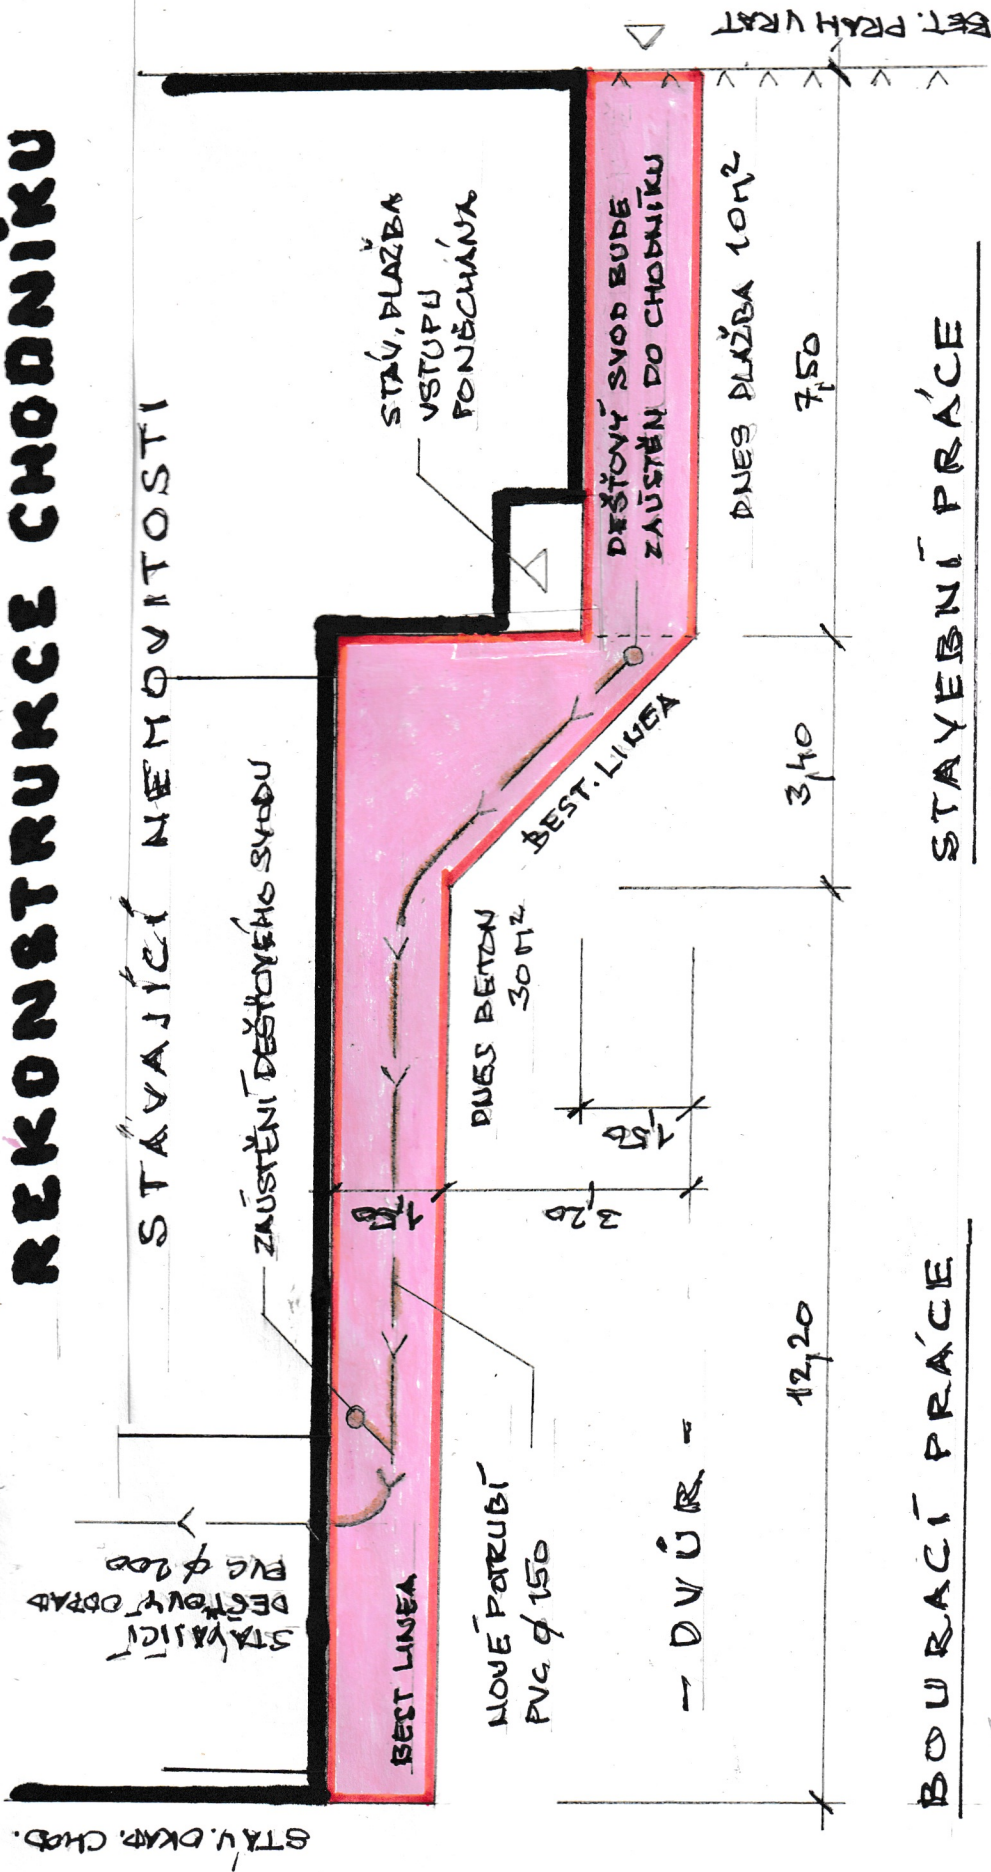

STÁVAJÍCÍ DEŠŤOVÝ ODPAD PVC  $\phi$  200

STÁVAJÍCÍ NEMOUVITOSTI

ZAÚSTĚNÍ DEŠŤOVÉHO SVODU

BEST LINEA

NOVÉ POTRUBÍ PVC  $\phi$  150







12,20

3,40

7,50

STAV. PRAH VRAH

## BOURACÍ PRÁCE

- LITÝ BETON TL. 70 MM 2,10 M<sup>3</sup>
- PLAZBA BEST 100/150 10,0 M<sup>2</sup>
- OBREUBNÍK BEST LINEA TL. 80MM 7,50 M
- AKODRÉN V BETONOVÉM LOŽÍ 17,00 M
- PODSYP Z CIHEL. SUTÍ TL. 150 MM 4,50 M<sup>3</sup>
- PLASTOVÉ POTRUBÍ  $\phi$  100 2,00 M
- PROČIŠTĚNÍ STAV. ODPADU  $\phi$  200 9,00 M

## STAVEBNÍ PRÁCE

- BETONOVÁ BEST KARO 200/200 40,0 M<sup>2</sup>
- OBREUBNÍK BEST LINEA TL. 80MM 26,0 M
- KNOVÝ PODSYP ŠD TL. 150 MM 4,50 M<sup>3</sup>
- KLADEČÍ VRSTVA ŠP TL. 30 MM 1,20 M<sup>3</sup>
- DEŠŤOVÁ STOKA PVC  $\phi$  150 14,00 M
- HUTNÍČÍ PRÁCE 10,0 M<sup>2</sup>
- OKOLOČOVACÍ PRÁCE A ÚKLID STAVENIŠTĚ