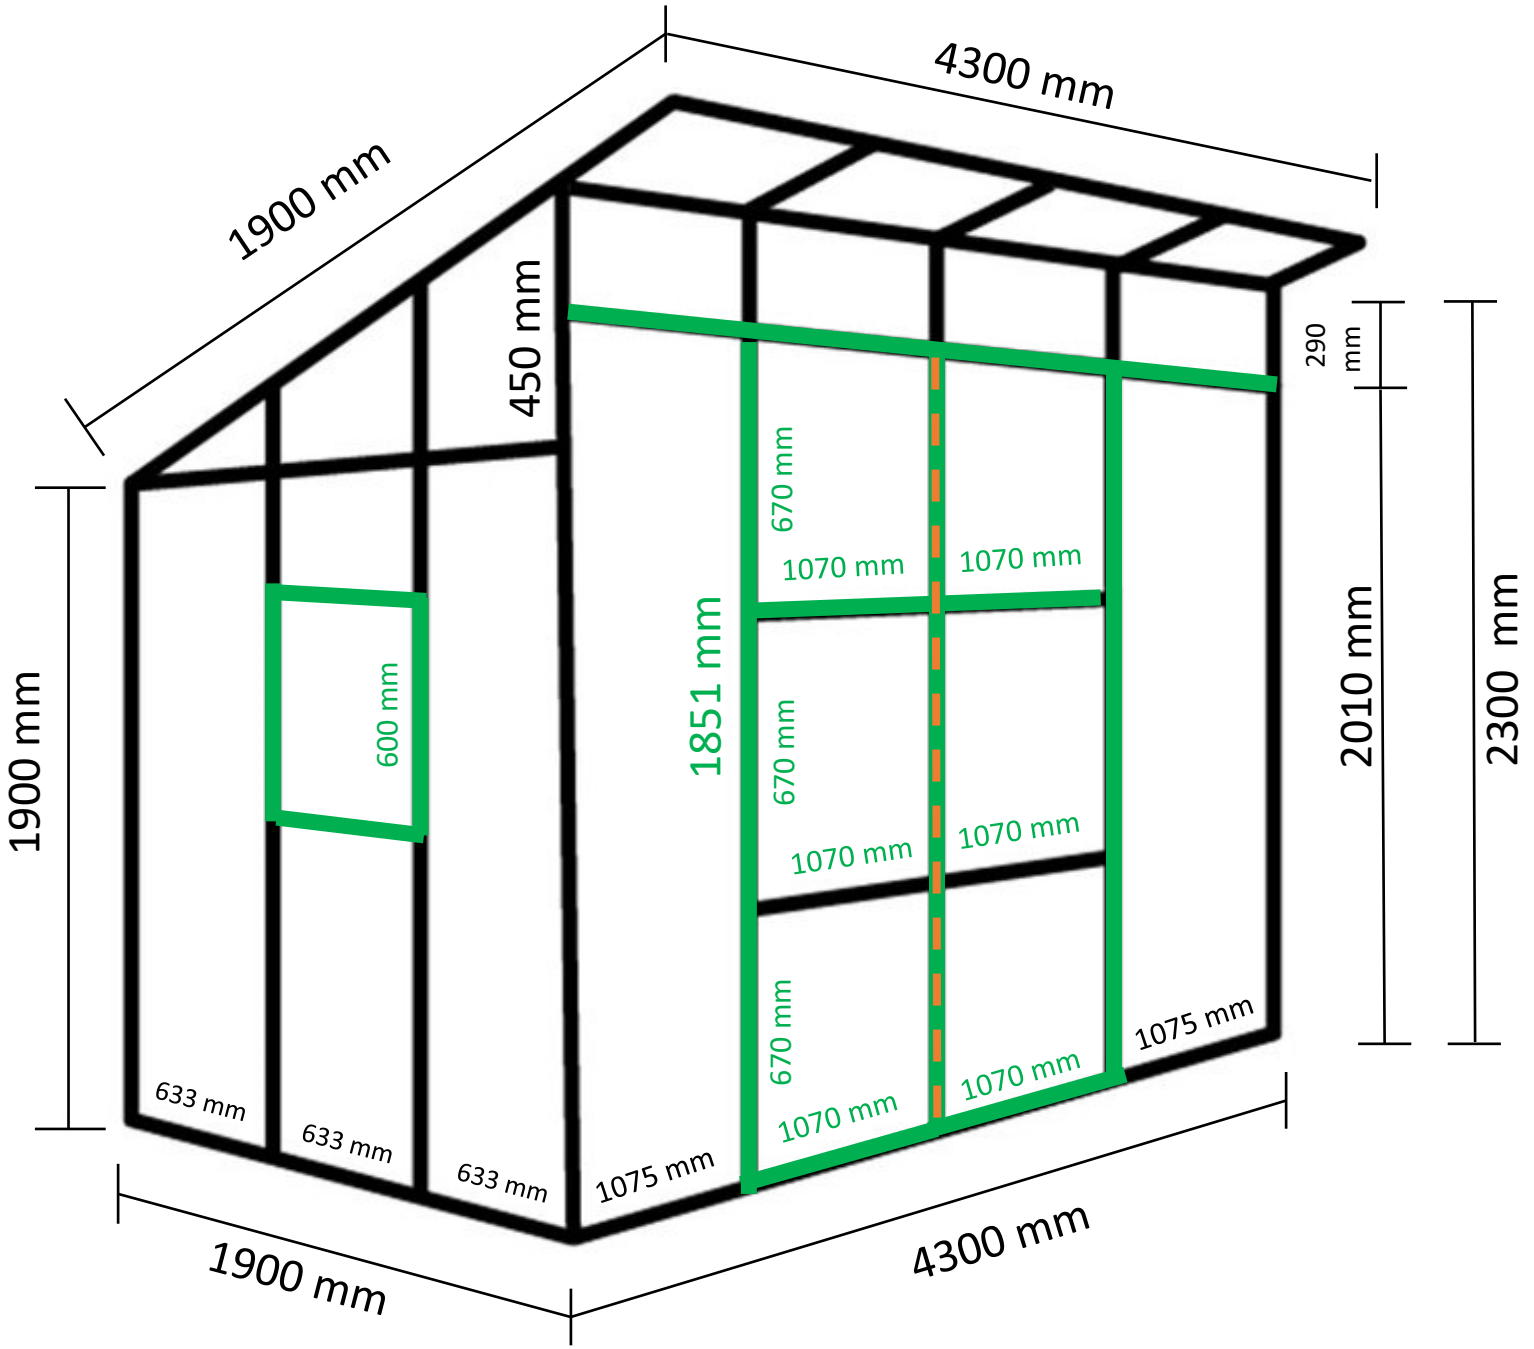

Popis konštrukcie:

Oceľová pozinkovaná konštrukcia
Farba - Antracit
Výplň – číre sklo 3 mm
Dvojkrídlové posuvné dvere
2 x výklopné okno – umiestnenie na pravej a ľavej stene
Osadenie hliníkového odkvapu