



NÁVRH OPLOČENÍ A ZAHRADY
PŮDORYS 1.NP

MRAMORSKÁ ULICE, LITEŘ

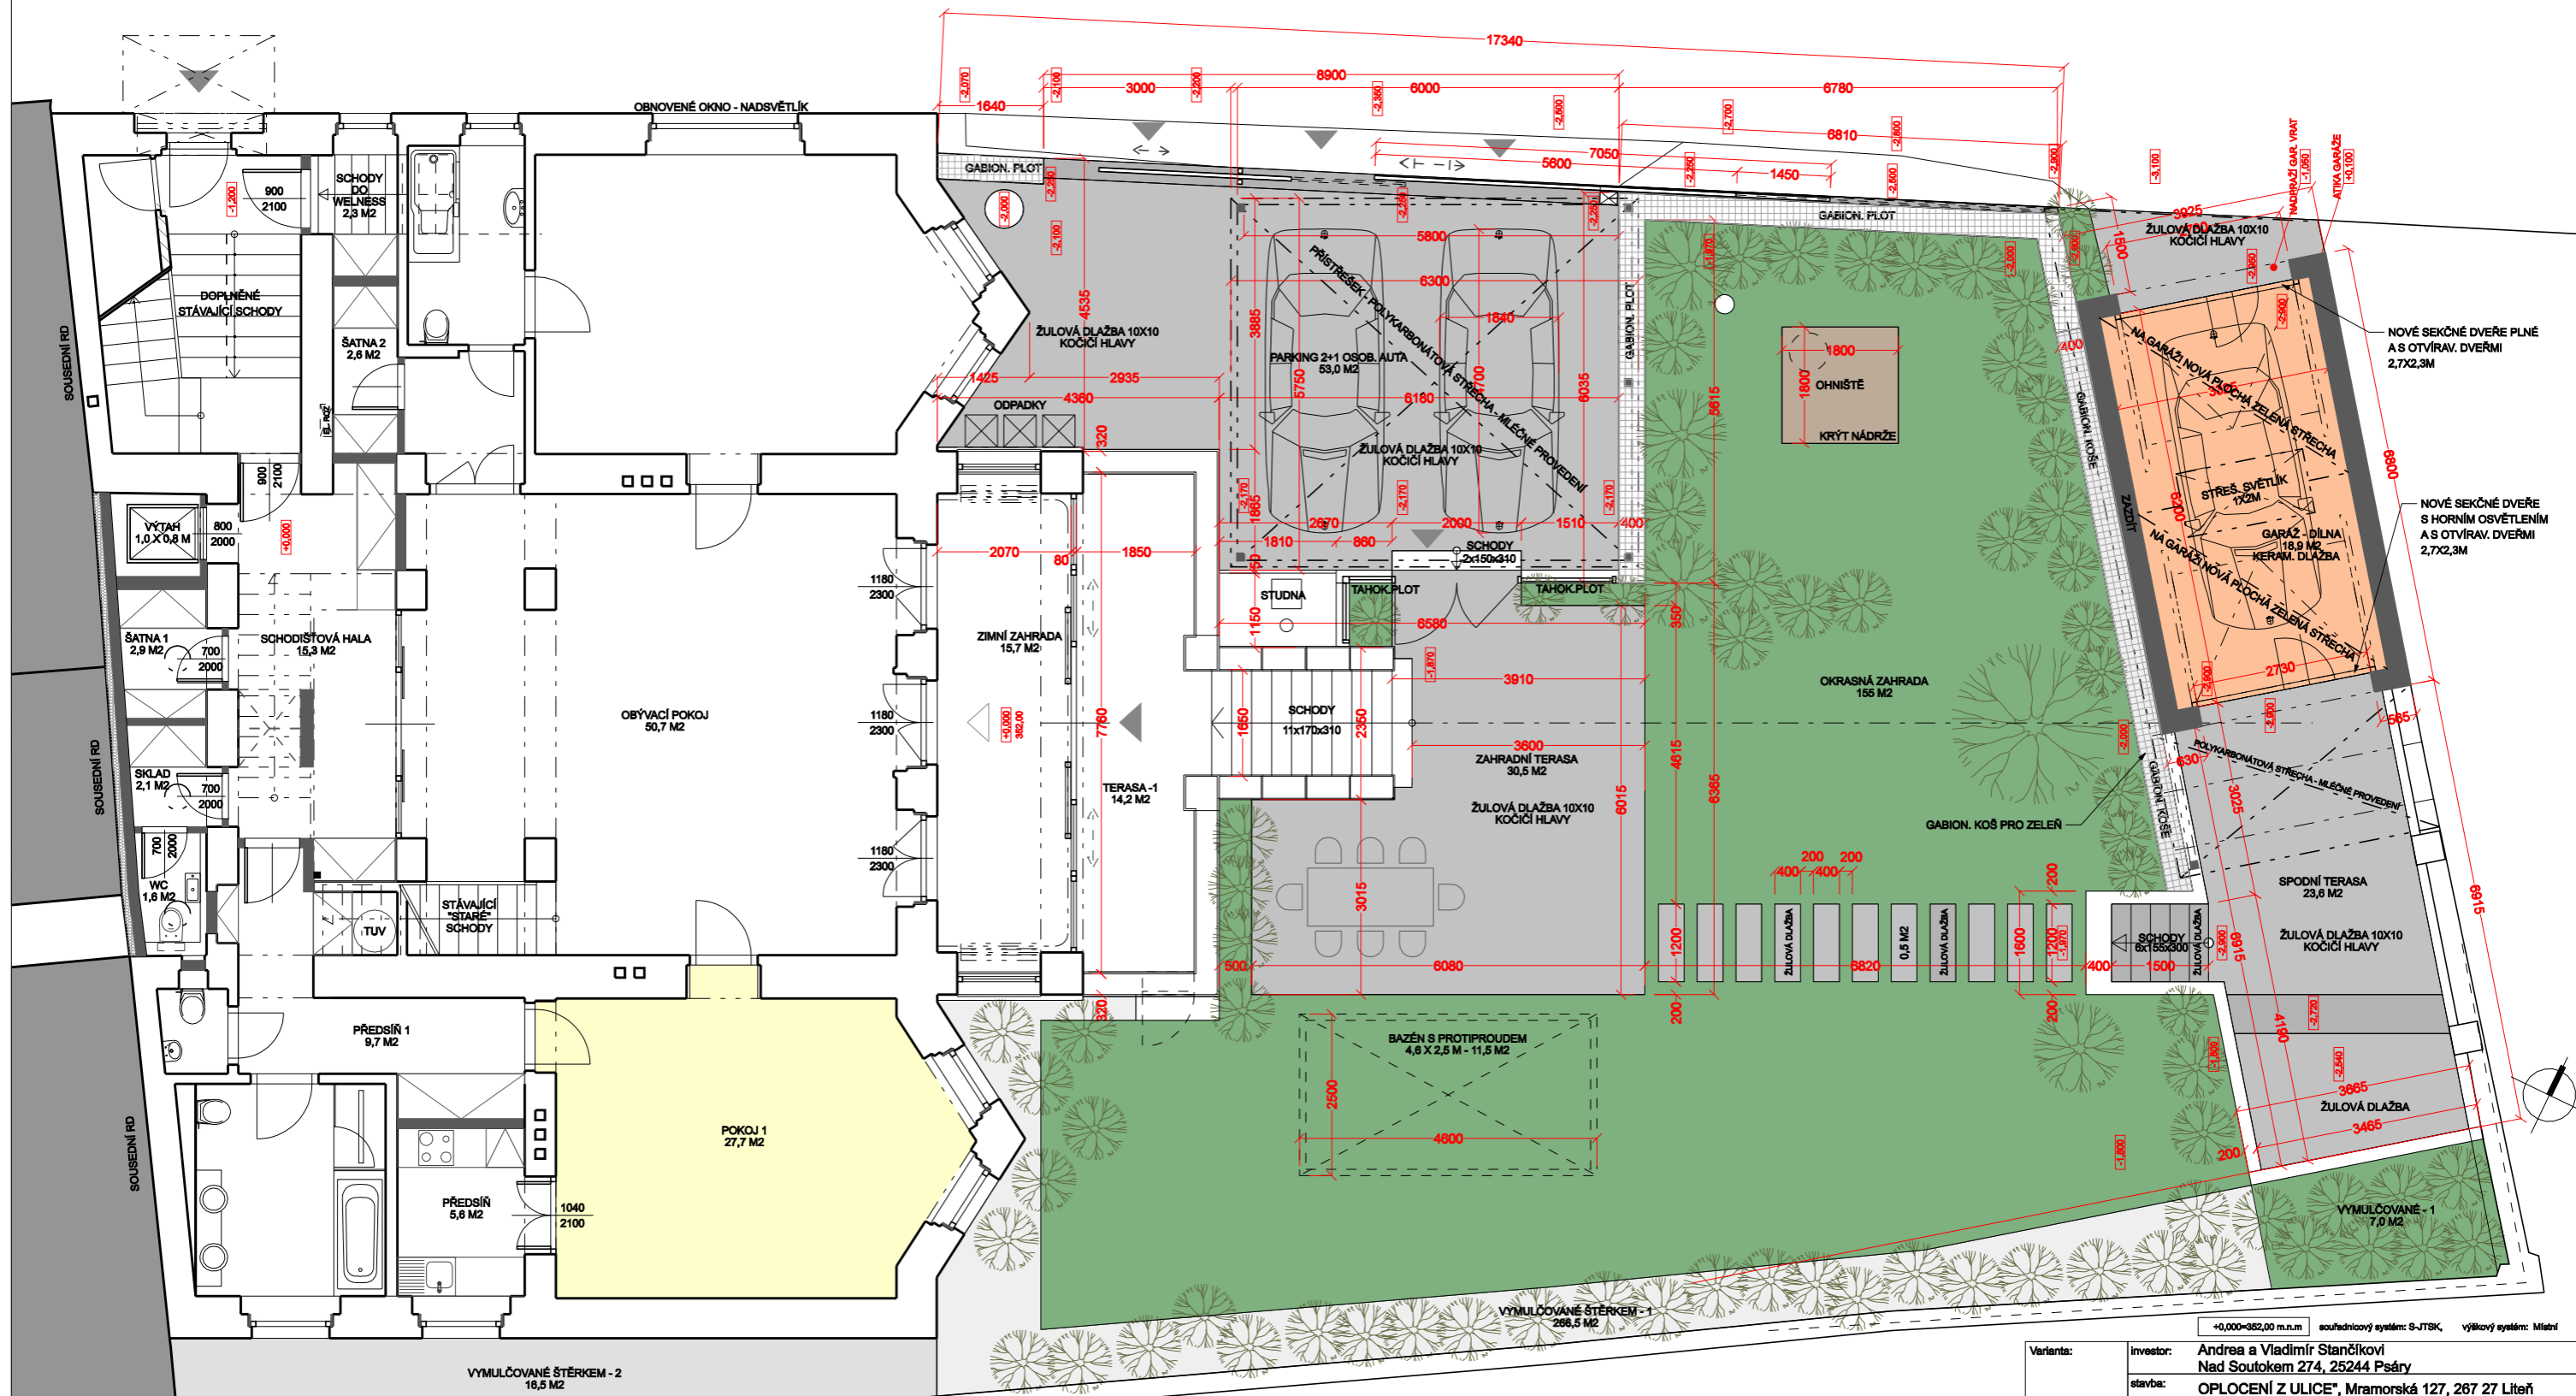

AKTUALIZACE: 23.ÚNOR.2023

F1	investor:	Andrea a Vladimír Stančíkovi Nad Soutokem 274, 25244 Psáry
	stavba:	OPLOČENÍ Z ULICE", Mramorská 127, 267 27 Liteř okr. Beroun, KÚ. Liteř. parc. č. 450, 451, 452
	etapa proj.:	ARCHITEKTONICKÁ STUDIE
	architekt:	Ing. arch. Ladislav Fecsu, Lidická 696, 252 63 Roztoky, tel: (+420)774 1000 66, e-mail: laco.fecsu@iol.cz
	měřítko:	1:100
	formát:	A3 (2xA4)
	datum:	01/2023
	název výkresu:	NÁVRH - OPLOČENÍ ZAHRADY - PŮDORYS - 1
	číslo výkresu:	50

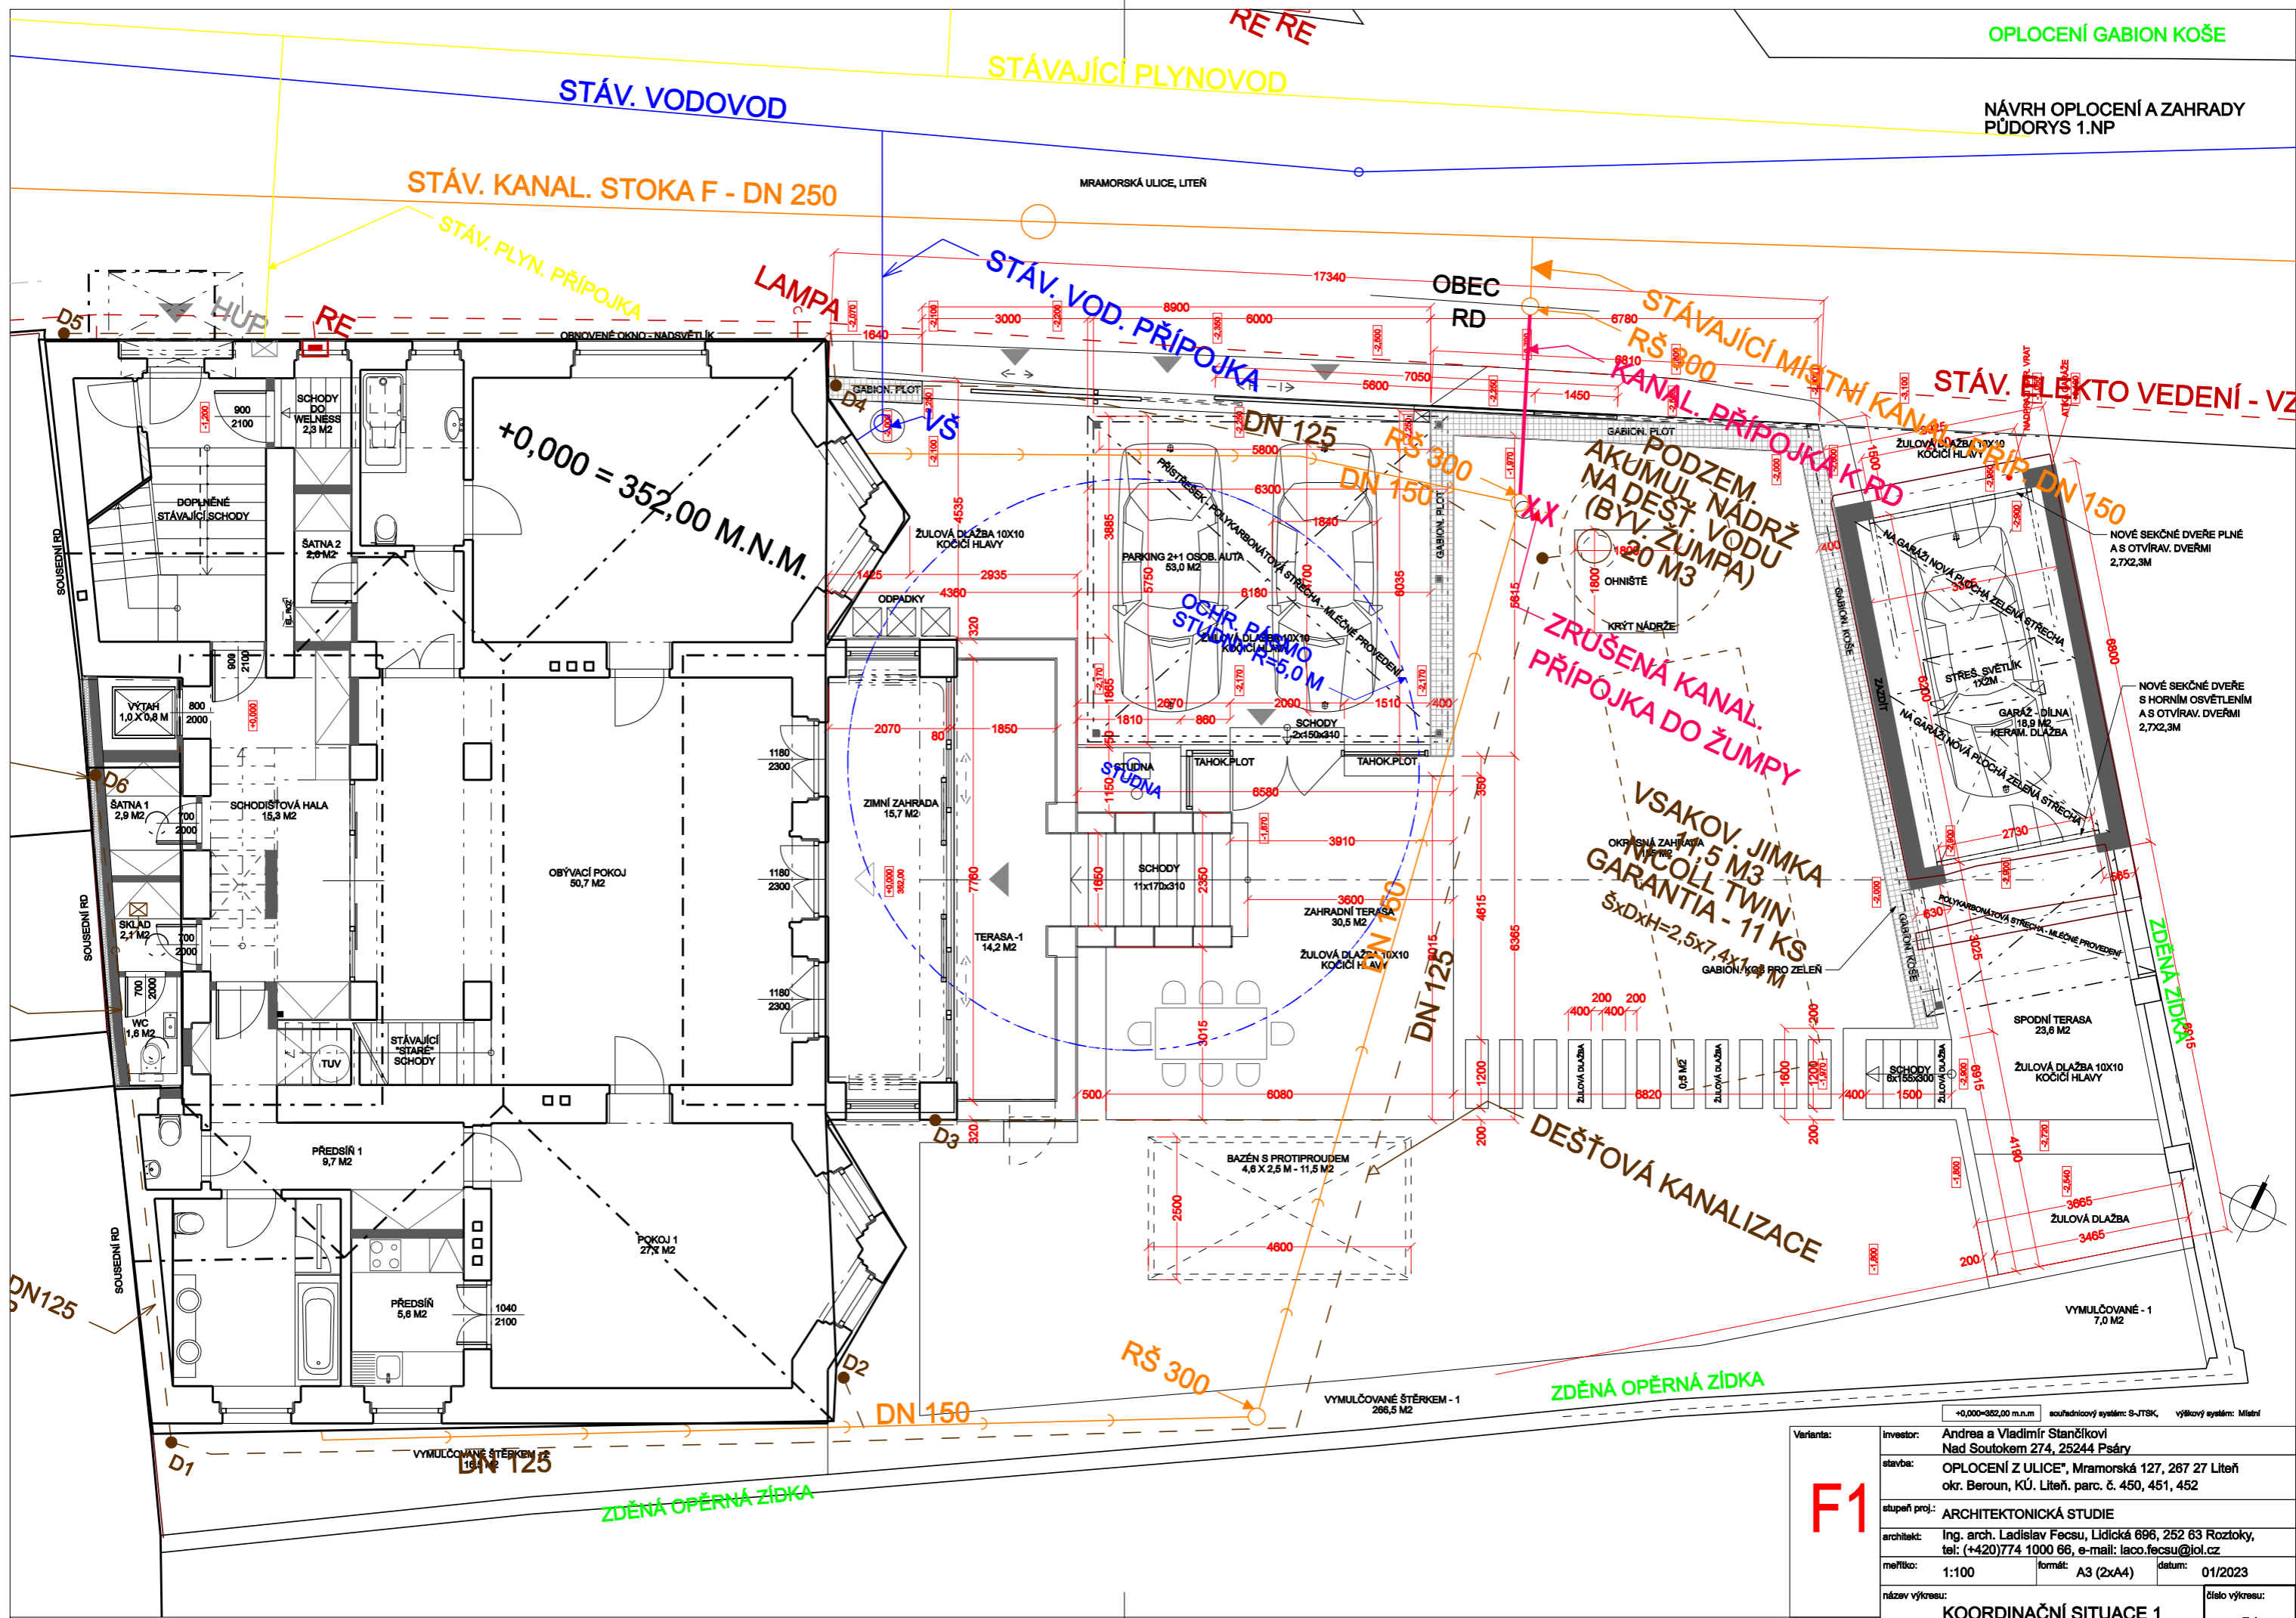

AKTUALIZACE: 23.ÚNOR.2023

F1	Investor:	Andrea a Vladimír Stančíkovi Nad Soutokem 274, 25244 Psáry		
	stavba:	OPLOČENÍ Z ULICE", Mramorská 127, 267 27 Líteň okr. Beroun, KÚ. Líteň. parc. č. 450, 451, 452		
	stupeň proj.:	ARCHITEKTONICKÁ STUDIE		
	architekt:	Ing. arch. Ladislav Fecsu, Lidická 696, 252 63 Roztoky, tel: (+420)774 1000 66, e-mail: laco.fecsu@iol.cz		
	měřítko:	1:100	formát:	A3 (2xA4)
		datum:	01/2023	
název výkresu:	KOORDINAČNÍ SITUACE 1 OPLOČENÍ ZAHRADY		číslo výkresu:	51

LEGENDA:


- ① VÁPENOCEMENTOVÁ OMÍTKA
- ② STŘEŠNÍ PÁLENÁ TAŠKA
- ③ CIHLA PLNÁ PÁLENÁ
- ④ GABIONOVÁ ZÍDLA
- ⑤ OCELOVA POSUVNÍ BRÁNA, TMAVĚ ŠEDÁ BARVA
- ⑥ PŘÍSTŘEŠEK, TMAVĚ ŠEDÁ BARVA
- ⑦ GARAŽ SEKČNÍ VRATA, TMAVĚ ŠEDÁ BARVA




+0,000=382,00 m.n.m. souřadnicový systém: S-JTSK, výškový systém: Mláň

F1	investor:	Andrea a Vladimír Stančíkovi Nad Soutokem 274, 25244 Psáry		
	stavba:	OPLOČENÍ Z ULICE*, Mramorská 127, 267 27 Líteň okr. Beroun, KÚ. Líteň. parc. č. 450, 451, 452		
	stupeň proj.:	ARCHITEKTONICKÁ STUDIE		
	architekt:	Ing. arch. Ladislav Fecsu, Lidická 696, 252 63 Roztoky, tel: (+420)774 1000 66, e-mail: laco.fecsu@iol.cz		
	měřítko:	1:100	formát:	A3 (2x A4)
			datum:	01/2023
název výkresu:	NÁVRH - OPLOČENÍ POHLED Z MRAMORSKÉ UL.			číslo výkresu: 52


AKTUALIZACE: 23.ÚNOR.2023

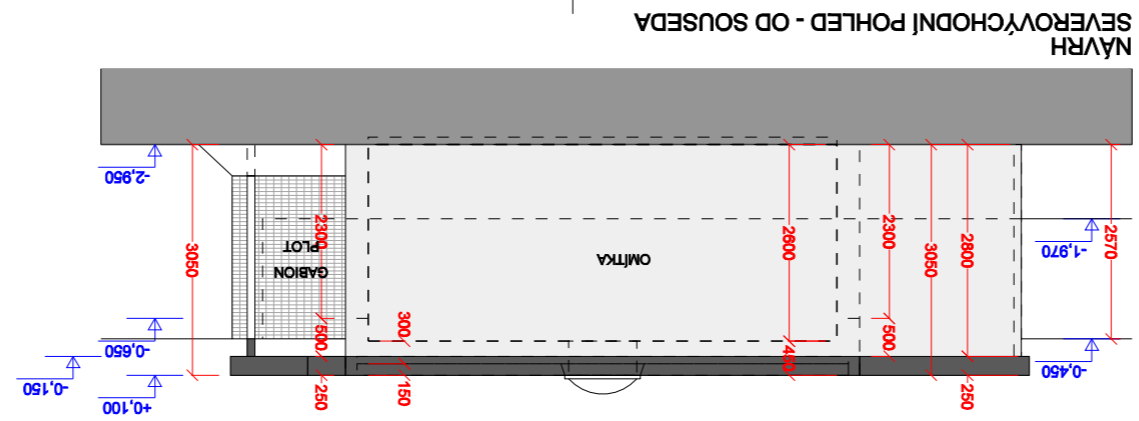


NÁVRH SEVEROVÝCHODNÍ POHLED - OD SOUSEDA

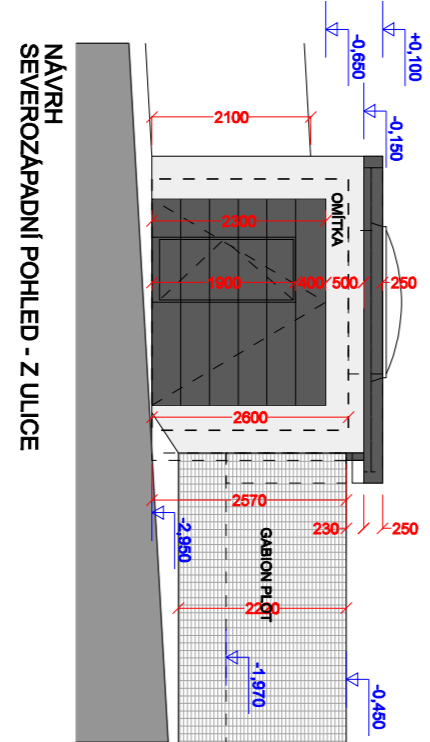


NÁVRH SEVEROZÁPADNÍ POHLED - Z ULICE

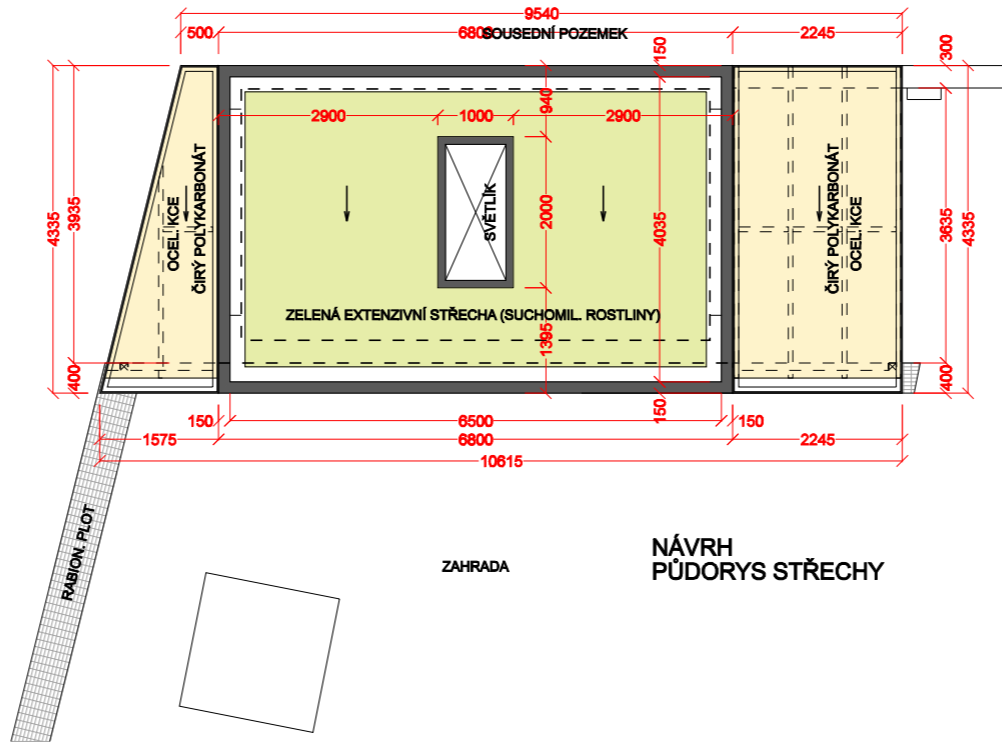

NÁVRH PŮDORYS STŘECHY

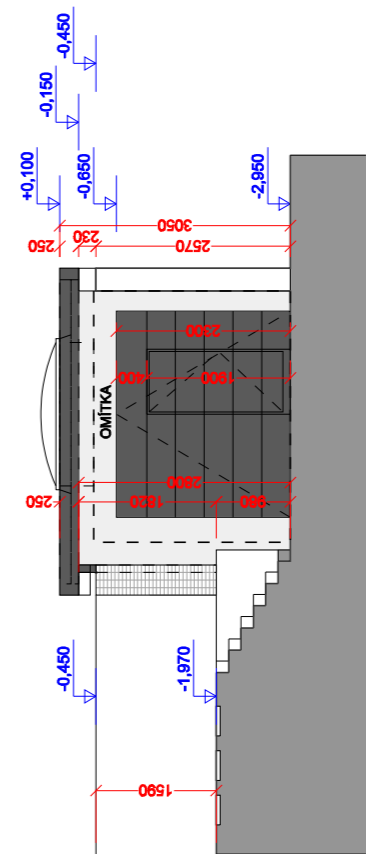

NÁVRH JIHOVÝCHODNÍ POHLED

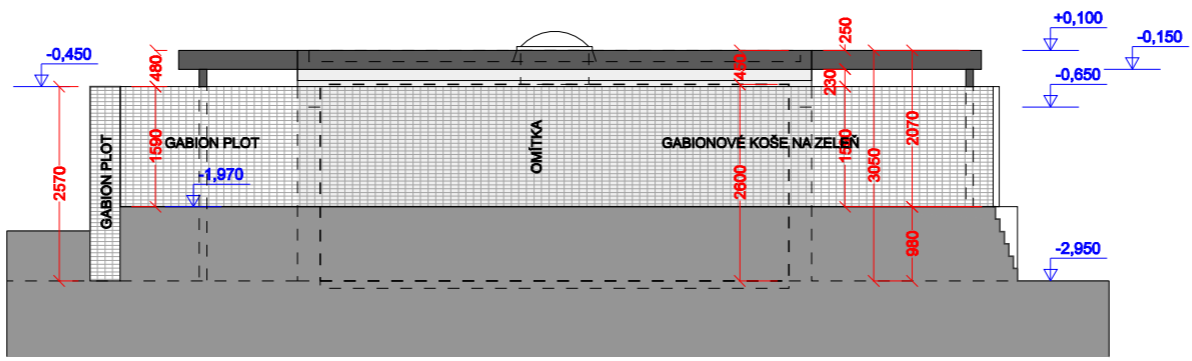

NÁVRH JIHOZÁPADNÍ POHLED - OD SOUSEDA

AKTUALIZACE: 23.ÚNOR.2023

F1	investor:	Andrea a Vladimír Stančíkovi Nad Soutokem 274, 25244 Psáry
	stavba:	OPLOCENÍ Z ULICE*, Mramorská 127, 267 27 Liteň okr. Beroun, KÚ. Liteň. parc. č. 450, 451, 452
	stupeň proj.:	ARCHITEKTONICKÁ STUDIE
	architekt:	Ing. arch. Ladislav Fecsu, Lidická 696, 252 63 Roztoky, tel: (+420)774 1000 66, e-mail: laco.fecsu@iol.cz
	měřítko:	1:100 formát: A3 (2x A4) datum: 01/2023
název výkresu:	NÁVRH - GARÁŽ PŮDOR. STŘECHY, POHLEDY	číslo výkresu: 60

