


PŮDORYS 1.PP

CELO SCHODIŠTĚ PO STROP NAD 1.PP DOPLNIT:
 SDK PRŮČEK DVOJITE OPLÁŠENÁ TL.150 (155)mm
 -2x SDK DESKA RB (A), TL.: 2x12,5mm
 -SVISLÝ PROFIL 2x6-0x150
 -MINERÁLNÍ ZOLACE V MIN.TL.100mm, OBJEMOVÁ HMOTNOST MIN. 100kg/m³
 -2x SDK DESKA RB (A), TL.: 2x12,5mm 15500

HODNOTA VZDUCHOVÉ NEPRŮZVUKOVOSTI: 62dB
 -2x SDK DESKA RB (A), TL.: 2x12,5mm
 -SVISLÝ PROFIL 2x6-0x150
 -MINERÁLNÍ ZOLACE V MIN.TL.100mm, OBJEMOVÁ HMOTNOST MIN. 100kg/m³
 -2x SDK DESKA RB (A), TL.: 2x12,5mm 15500

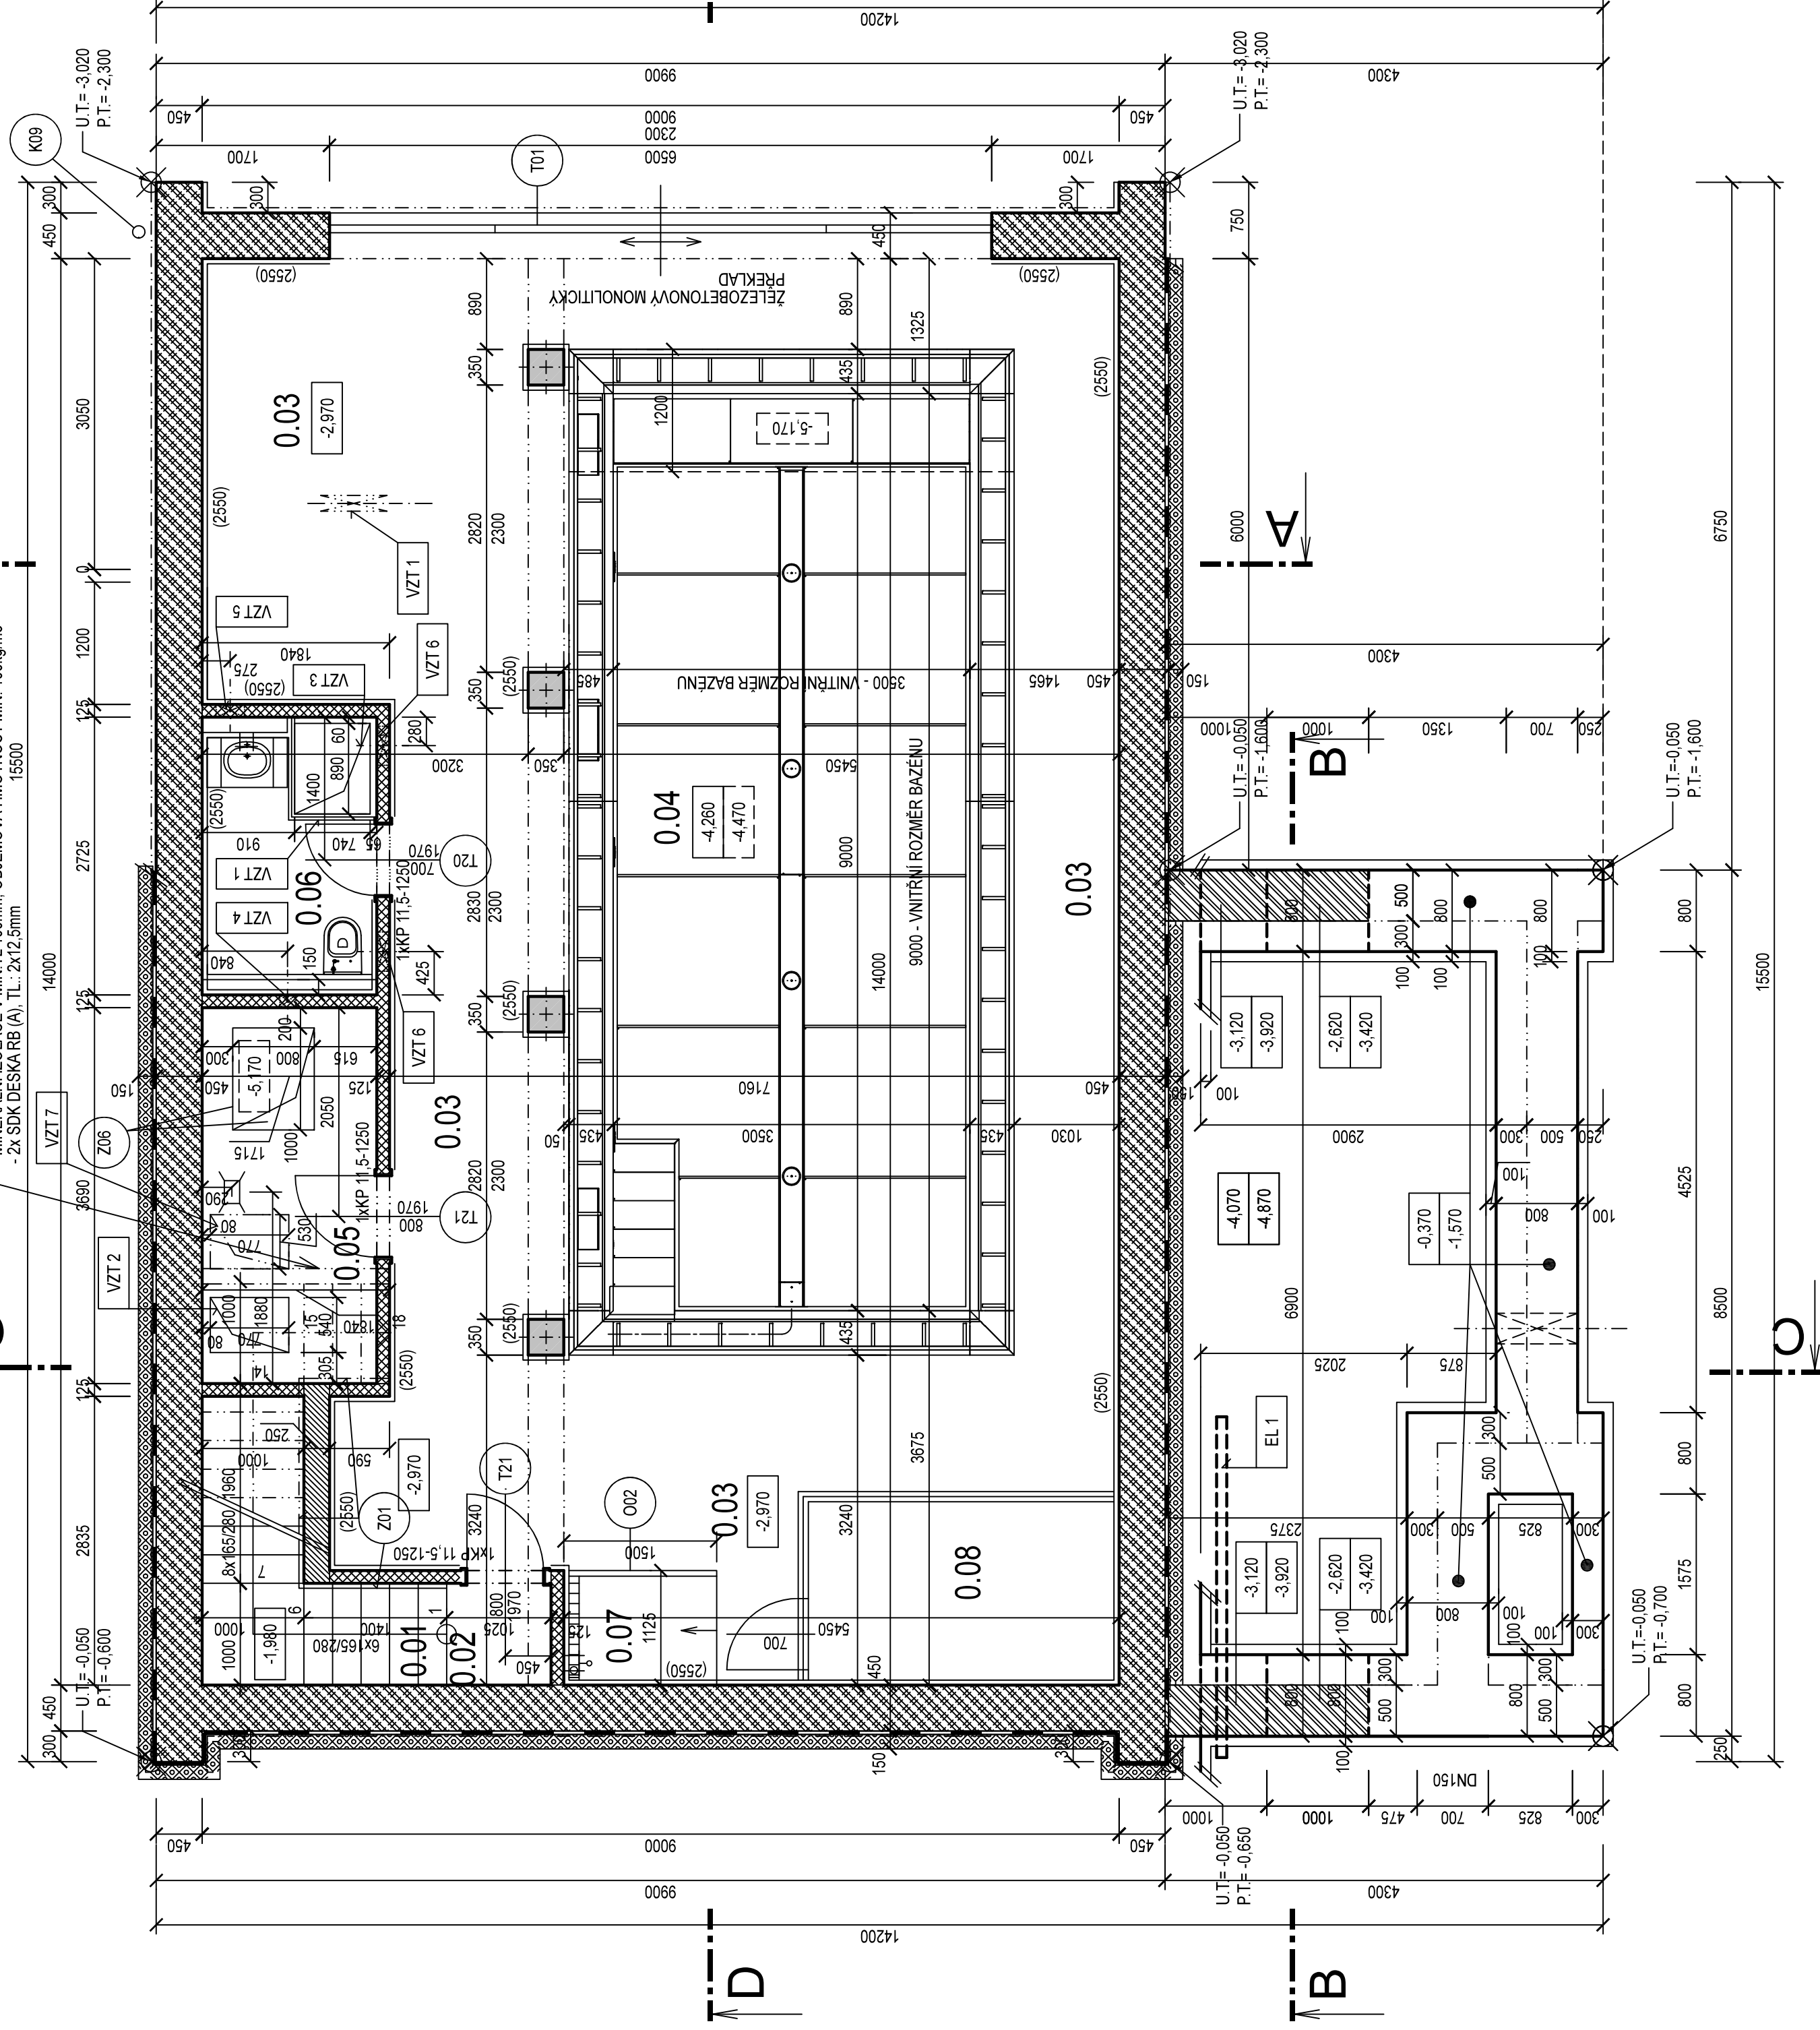

LEGENDA MÍSTNOSTÍ

ČÍSLO	ÚČEL MÍSTNOSTI	PLOCHA (M ²)	PODLAHA	STĚNY	STROP	POZNÁMKA
0.01	SCHODIŠTĚ MEZI 1.PP - 1.NP	1,10(C1)	DŘEVĚNÉ DUBOVÉ STUPNICE NA ŽELEZOBETONOVÉM SCHODIŠTĚ	OMÍTKA, MALBA	OMÍTKA, MALBA	
0.02	CHODBA	6,20(C2)	KERAMICKÁ DLÁŽBA NEKLUZNÁ	OMÍTKA, MALBA KERAMICKÝ SOKLIK V=0,09m	OMÍTKA, MALBA	
0.03	OCHOZ	59,10(C3)	KERAMICKÁ DLÁŽBA PROTISKLUZOVÁ R13	OMÍTKA, MALBA KERAMICKÝ SOKLIK V=0,09m	OMÍTKA, MALBA	KERAMICKÝ OBKLAD (60%) KAMENNÝ OBKLAD (60%) DO VÝŠKY 2,55m
0.04	NEREZOVÝ BAZÉN	43,20	POVRCH VIZ. SAMOST. DODÁVKA			
0.05	TECHNICKÁ MÍSTNOST	6,50(C2)	KERAMICKÁ DLÁŽBA NEKLUZNÁ	OMÍTKA, MALBA KERAMICKÝ SOKLIK V=0,09m	OMÍTKA, MALBA	
0.06	KOUPELNA + WC	4,80(C2)	KERAMICKÁ DLÁŽBA NEKLUZNÁ	OMÍTKA, MALBA KERAMICKÝ SOKLIK V=0,09m	OMÍTKA, MALBA KERAMICKÝ OBKLAD STĚN DO VÝŠKY 2,55m	
0.07	PROSTOR PRO SPRCHU	1,70(C3)	KERAMICKÁ DLÁŽBA PROTISKLUZOVÁ R13	OMÍTKA, MALBA KERAMICKÝ SOKLIK V=0,09m	OMÍTKA, MALBA KERAMICKÝ OBKLAD STĚN DO VÝŠKY 2,55m	
0.08	PROSTOR PRO SAJUNU	6,10(C3)	KERAMICKÁ DLÁŽBA PROTISKLUZOVÁ R13	OMÍTKA, MALBA KERAMICKÝ SOKLIK V=0,09m	OMÍTKA, MALBA KERAMICKÝ OBKLAD STĚN VÝŠKADLE INTERIÉRU	

POZNÁMKA: INSTALAČNÍ PŘEDSTĚNY V m.č.0.06 PROVĚST NA CELOU VÝŠKU MÍSTNOSTI

VÝPIS PŘEKLADŮ

POZNÁMKA: OSTATNÍ PŘEKLADY UVEDENY V LEGENDĚ ZVLÁŠTNÍCH ÚPRAV
 PŘEKLADY KERAMOBETONOVÉ POROTHERM PTH PŘEKLAD KP7
 PŘEKLAD UZ 23870 DL. 1250mm - 3ks

ŽELEZOBETONOVÉ MONOLITICKÉ PŘEKLADY - VIZ. KONSTRUKČNÍ ČÁST

LEGENDA ZVLÁŠTNÍCH ÚPRAV


- EL 1 ELEKTRO PVC CHRÁNIČKA Ø100 PRO PŘÍVODY NN DO ROZVÁDEČE, DELKA CHRÁNIČKY: 4,0m, CHRÁNIČKU ULOŽIT PŘED BETONÁŽÍ DO ZÁKLADŮ
- VZT 1 OPLÁŠENÍ VZT POTRUBÍ SDK NA KOVOVÉ KONSTRUKCI, CELKOVÁ PLOCHA OPLÁŠENÍ: 5,10m²
- VZT 2 PROSTUP VE STROPU MEZI TECHNICKÝMI PODLAŽÍM - 1.PP, ROZMĚR PROSTUPU: 540x770mm, POČET: 1x PO OSÁZENÍ POTRUBÍ PROSTUP ZAPRAVIT
- VZT 3 PROSTUP VE STROPU MEZI TECHNICKÝMI PODLAŽÍM - 1.PP, ROZMĚR PROSTUPU: 880x740mm, POČET: 1x PO OSÁZENÍ POTRUBÍ PROSTUP ZAPRAVIT
- VZT 4 PROSTUP V PRŮČE TL.125mm, ROZMĚR PROSTUPU: 160x160mm, POČET: 1x, OSA PROSTUPU 2,32m OD PODLAHY PO INSTALACI VZT POTRUBÍ PROSTUP ZAPRAVIT
- VZT 5 PROSTUP V PRŮČE TL.125mm, ROZMĚR PROSTUPU: 290x290mm, POČET: 1x, OSA PROSTUPU 2,32m OD PODLAHY PO INSTALACI VZT POTRUBÍ PROSTUP ZAPRAVIT
- VZT 6 PROSTUP V PRŮČE TL.125mm, ROZMĚR PROSTUPU: 390x390mm, POČET: 2x, OSA PROSTUPU 2,32m OD PODLAHY PO INSTALACI VZT POTRUBÍ PROSTUP ZAPRAVIT
- VZT 7 PROSTUP VE STROPU MEZI 1.PP - 1.NP, ROZMĚR PROSTUPU: 530x770mm, POČET: 1x PO OSÁZENÍ POTRUBÍ PROSTUP ZAPRAVIT

POZNÁMKA:

PROSTUPY ZÁKLADOVÝMI PASY NEBO POZEMNÍM ZDVIEM A OZNAČENÍ ZÁKLADOVÝCH PASŮ UVEDENY NA VÝKRESE ZÁKLADŮ (a.č.1905/S1/4)

LEGENDA MATERIÁLU

- ZDIVO Z KERAMICKÝCH TVAROVEK POROTHERM - TYP 44 PROFIL P15, (248x440x249) NA SYSTÉMOVOU MALTU PRO TENKÉ SPÁRY
- ZDIVO PRŮČEK TL.125mm Z KERAMICKÝCH TVAROVEK POROTHERM - TYP 11.5 PROFIL DRYFIX P10, (497x115x249) NA SYSTÉMOVOU ZDÍČÍ PĚNU
- ZDIVO Z BEDNÍČÍCH TVÁRNIC CSR - (600x500x250)
- ZDIVO DORMOVAT DLE TECHNOLOGICKÝCH STANDARTŮ, BETON XC2 C30/35
- ŽELEZOBETON
- ZDIVO Z KERAMICKÝCH TVAROVEK POROTHERM - TYP 24 PROFIL DRYFIX P10, (372x240x249) NA SYSTÉMOVOU ZDÍČÍ PĚNU

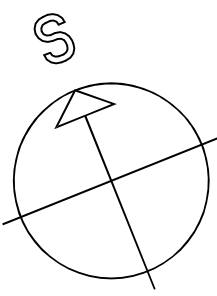

±0,000 = 458,400 m.n.m. B.p.v.

VYPRACOVAL :	ING. MAŇÁK MARTIN	STUPEŇ :	DUR-DSP	PROJEKTANT :	
MĚŘÍTKO :	1 : 50	DATUM :	01 - 2020	FORMÁT :	A4
NÁZEV AKCE : VÝSTAVBA RODINNÉHO DOMU NA p. č. 2411/9 V KÚ [733059] PRAŽMO					
INVESTOR : ING. MICHAL KURKA A ING. IVETA KURKOVÁ, Lomená 229/15, 736 01 Havířov MÍSTO STAVBY, OBJEKT : p.č.2411/9, 2422, k.u.733059 Pražmo					
Objekt : SO 01 RODINNÝ DŮM Profese : D 1.1 Architektonicko - stavební řešení					
NÁZEV VÝKRESU : PŮDORYS 1.PP ČÍSLO VÝKRESU : 1905/S1/5B					