

LEGENDA MÍSTNOSTÍ

ČÍSLO	ÚČEL MÍSTNOSTI	PLOCHA (M ²)	PODLAHA	STĚNY	STROP	POZNÁMKA
2.01	CHODBA	31,30(E1)	DŘEVĚNÁ TRÁVRSTVÁ PODLAHA PLOVOUCÍ	OMÍTKA, MALBA	OMÍTKA, MALBA	
2.02	POKOJ	15,80(E1)	DŘEVĚNÁ TRÁVRSTVÁ PODLAHA PLOVOUCÍ	OMÍTKA, MALBA	OMÍTKA, MALBA	
2.03	KOUPELNA - WC	9,50(E2)	KERAMICKÁ DLÁŽBA NEKLIZNÁ	OMÍTKA, MALBA KERAMICKÝ SOKLIK V=0,09m	OMÍTKA, MALBA	KERAMICKÝ OBKLAD STĚN PO ŠIKMINU
2.04	POKOJ	15,50(E1)	DŘEVĚNÁ TRÁVRSTVÁ PODLAHA PLOVOUCÍ	OMÍTKA, MALBA	OMÍTKA, MALBA	
2.05	POKOJ	14,30(E1)	DŘEVĚNÁ TRÁVRSTVÁ PODLAHA PLOVOUCÍ	OMÍTKA, MALBA	OMÍTKA, MALBA	
2.06	ŠATNA	12,40(E1)	DŘEVĚNÁ TRÁVRSTVÁ PODLAHA PLOVOUCÍ	OMÍTKA, MALBA	OMÍTKA, MALBA	
2.07	TECHNICKÁ MÍSTNOST	4,40(E2)	KERAMICKÁ DLÁŽBA NEKLIZNÁ	OMÍTKA, MALBA KERAMICKÝ SOKLIK V=0,09m	OMÍTKA, MALBA	
2.08	LOŽNICE	19,90(E1)	DŘEVĚNÁ TRÁVRSTVÁ PODLAHA PLOVOUCÍ	OMÍTKA, MALBA	OMÍTKA, MALBA	
2.09	ŠATNA	7,10(E1)	DŘEVĚNÁ TRÁVRSTVÁ PODLAHA PLOVOUCÍ	OMÍTKA, MALBA	OMÍTKA, MALBA	
2.10	KOUPELNA - WC	9,00(E2)	KERAMICKÁ DLÁŽBA NEKLIZNÁ	OMÍTKA, MALBA KERAMICKÝ SOKLIK V=0,09m	OMÍTKA, MALBA	KERAMICKÝ OBKLAD STĚN DO VÝŠKY 2,80m, PO ŠIKMINU

POZNÁMKA: INSTALACNÍ PŘEDSTĚNY V m.č.2.03, 2.10 PROVĚST NA CELOU VÝŠKU MÍSTNOSTI

VÝPIS PŘEKLADŮ


A) PŘEKLADY KERAMOBETONOVÉ POROTHERM PTH PŘEKLAD KP14,5
PŘEKLAD UW 45771 DL. 1250mm - 9ks
ZELEZOBETONOVÉ MONOLITICKÉ PŘEKLADY - VIZ. KONSTRUKČNÍ ČÁST

LEGENDA ZVLÁŠTNÍCH ÚPRAV

- VZT1 PROSTUP VE STROPU MEZI 1.NP - 2.NP, ROZMĚR PROSTUPU: Ø190mm, POČET: 2x
PO OSAZENÍ POTRUBÍ PROSTUP ZAPRAVIT
- VZT2 NIKA 200x60mm PO CELE VÝŠCE PRÍCKY, PO PROVEDENÍ POTRUBÍ NIKU ZAPRAVIT
- VZT3 PROSTUP PRÍCKOU TL. 150mm, ROZMĚR PROSTUPU: 280x50mm (šířka x výška),
POČET: 3x, SPODNÍ HRANA PROSTUPU NA KOTĚ +2,905,
PO INSTALACI VZT POTRUBÍ PROSTUP ZAPRAVIT, NAD PROSTUP ULOŽIT OCELOVÝ PROFIL: 24L50/50/4-880, CELK. HMOTNOST: 14,30kg
- VZT4 PROSTUP PRÍCKOU TL. 150mm, ROZMĚR PROSTUPU: 140x50mm (šířka x výška),
POČET: 3x, SPODNÍ HRANA PROSTUPU NA KOTĚ +2,905,
PO INSTALACI VZT POTRUBÍ PROSTUP ZAPRAVIT, NAD PROSTUP ULOŽIT OCELOVÝ PROFIL: 24L50/50/4-440, CELK. HMOTNOST: 24,30kg


LEGENDA MATERIÁLU

- ZDIVO Z KERAMICKÝCH TVAROVEK POROTHERM - TYP 50 EKO+ PROFÍ DRYFIX, P8,
(248x500x249) NA SYSTEMOVOU ZDICI PĚNU
- ZDIVO PRÍČEK TL. 150mm Z KERAMICKÝCH TVAROVEK POROTHERM - TYP 14 PROFÍ DRYFIX, P10,
(497x140x249) NA SYSTEMOVOU ZDICI PĚNU

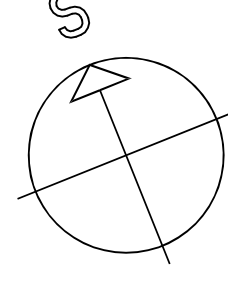

±0,000 = 458,400 m.n.m. B.p.v.

VYPRACOVAL :	ING. MAŇÁK MARTIN	STUPEN :	DUR+DSP
MĚRITKO :	1 : 50	DATUM :	01 - 2020
NAZEV AKCE :	VÝSTAVBA RODINNÉHO DOMU NA p. č. 241/19 V K.U. [733059] PRAŽMO	FORMÁT :	A4
INVESTOR :	ING. MIČHAL KURKA A ING. IVETA KURKOVÁ, Lomená 229/15, 736 01 Havířov		
MÍSTO STAVBY, OBJEKT :	p.č.241/19, 242/3, k.ú.733059 Praha10	ZAKÁZKOVÉ ČÍSLO :	1905
Objekt :	SO 01 RODINNÝ DŮM	Profese :	D.1.1.Architektonicko - stavební řešení
NAZEV VÝKRESU :	PŮDORYS 2.NP	ČÍSLO VÝKRESU :	1905/S/17

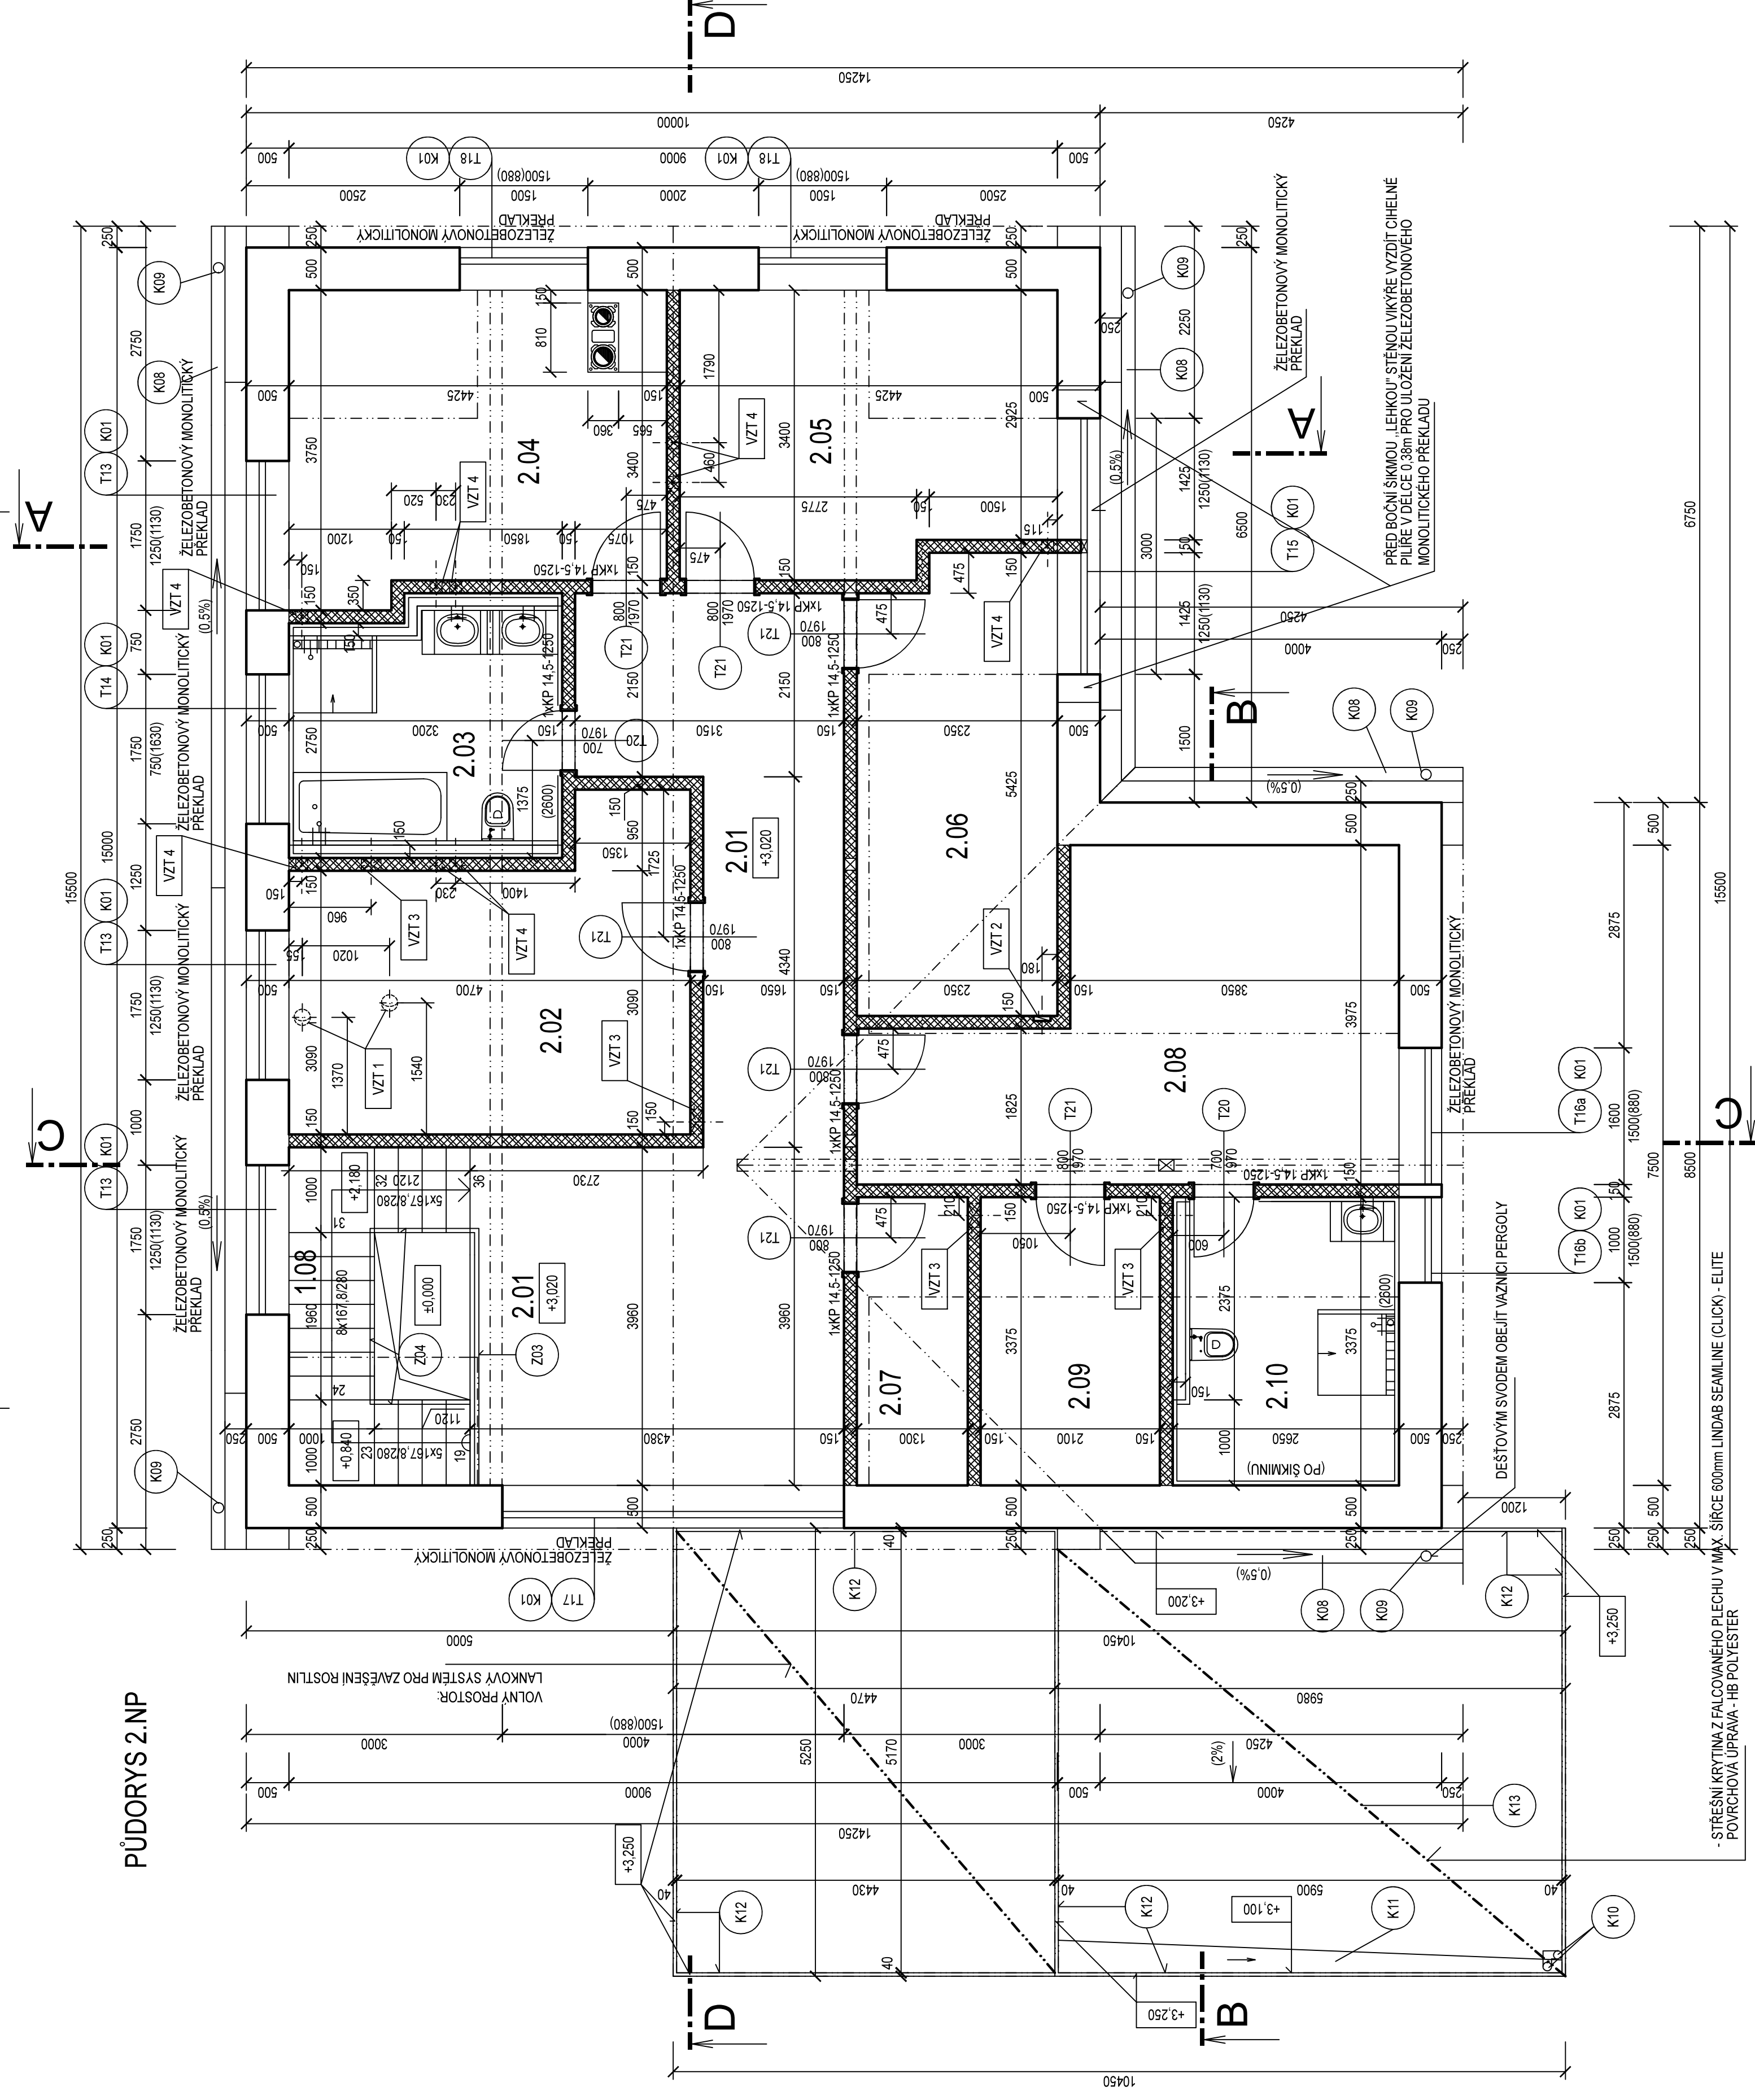

- STŘEŠNÍ KRYTINA Z FALCOVANÉHO PLECHU V MAX. ŠÍŘCE 600mm LINDAB SEAMLINE (CLICK) - ELITE
POVRCHOVÁ ÚPRAVA - HB POLYESTER