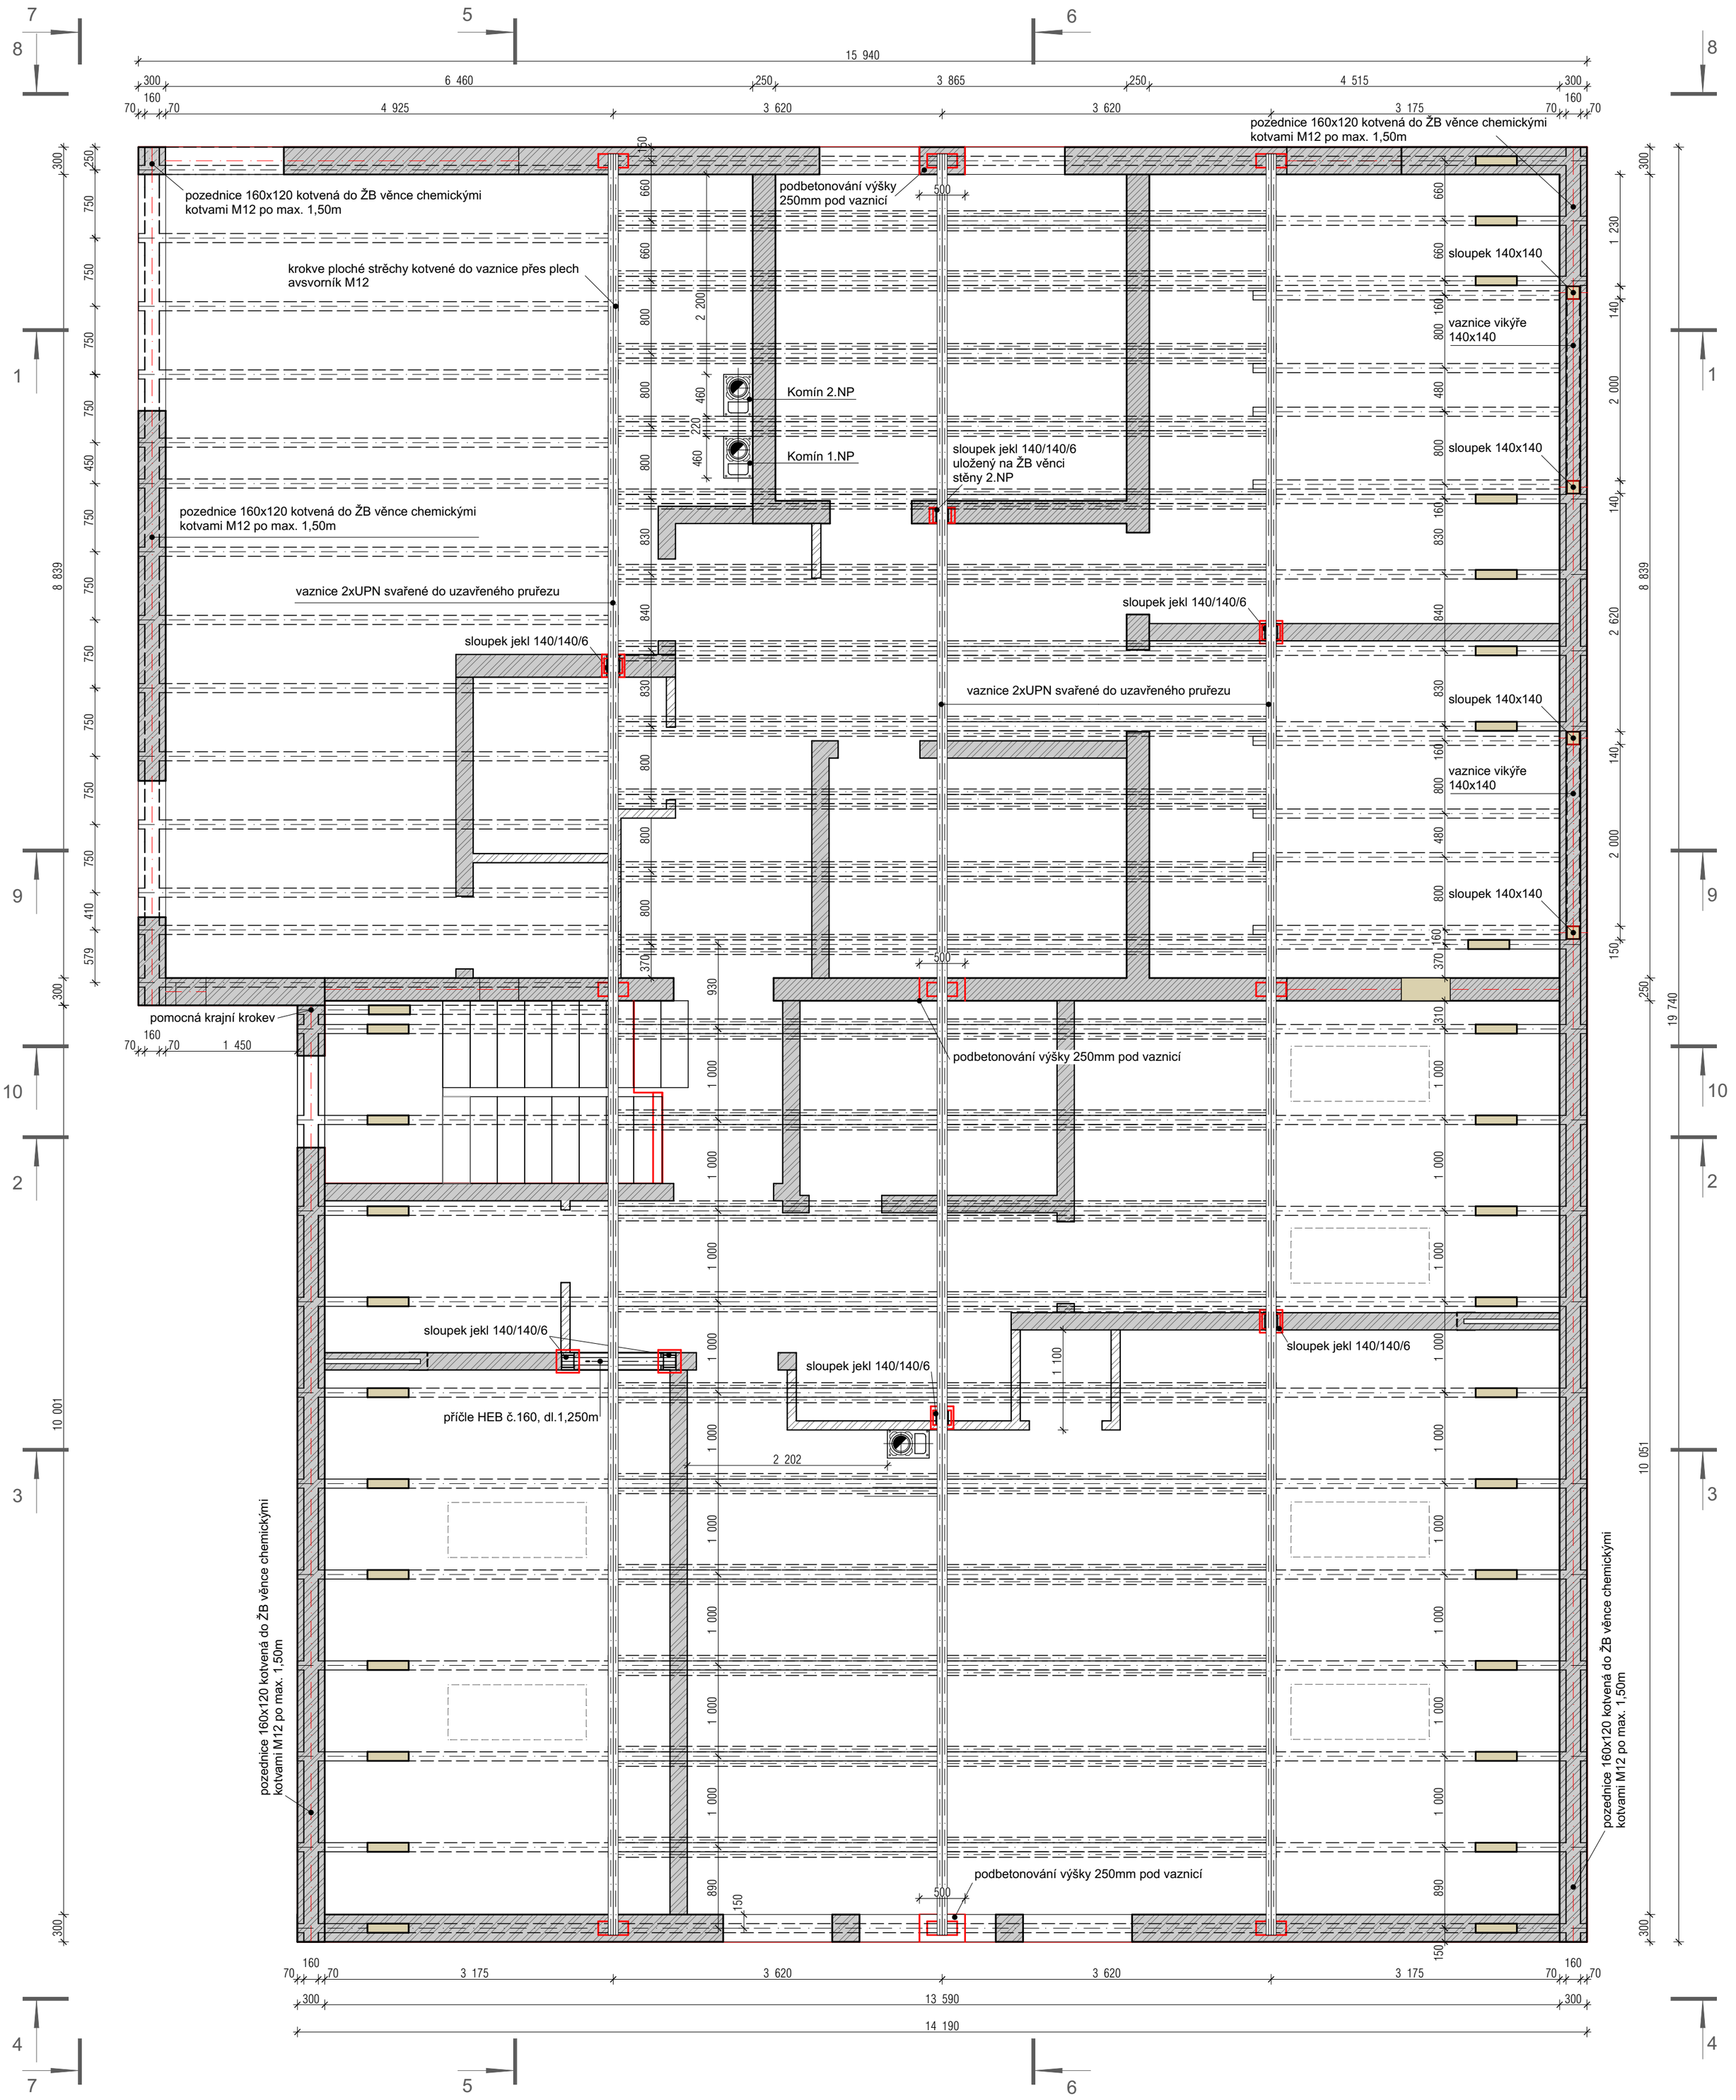
pozednice 160x120 kotvená do ŽB věnce chemickými kotvami M12 po max. 1,50m
krokve ploché střechy kotvené do vaznice přes plech avsvorník M12
podbetonování výšky 250mm pod vaznicí
Komín 2.NP
Komín 1.NP
sloupek jekl 140/140/6 uložený na ŽB věnci stěny 2.NP
vaznice 2xUPN svařené do uzavřeného pruřezu
sloupek jekl 140/140/6
sloupek 140x140
vaznice vikýře 140x140
pomocná krajní krokev
příčle HEB č.160, dl.1,250m
15 940
14 190
13 590
19 740
10 051
10 001
8 839