


# PŮDORYS

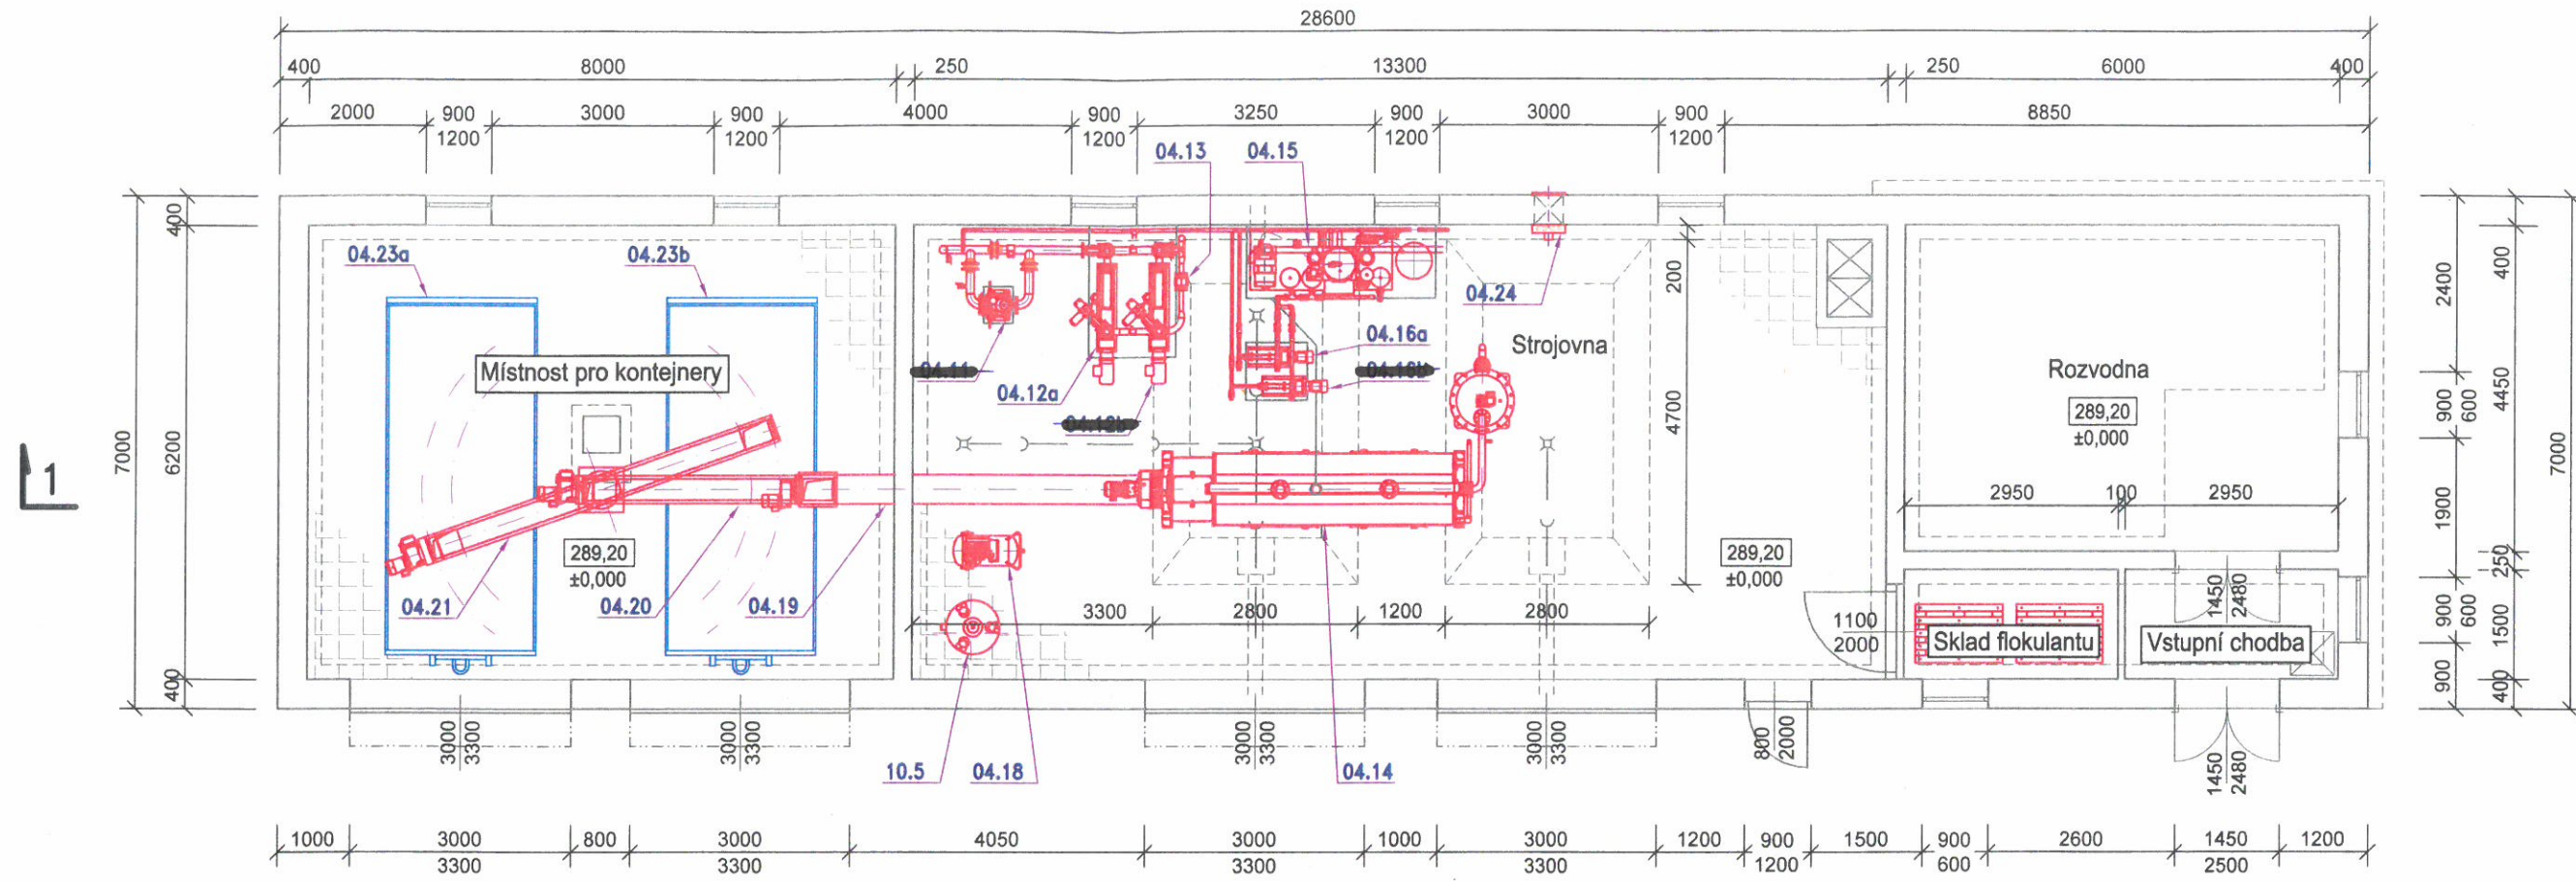

# ŘEZ 1-1

