


ZPEVNĚNÉ PLOCHY – půdorys

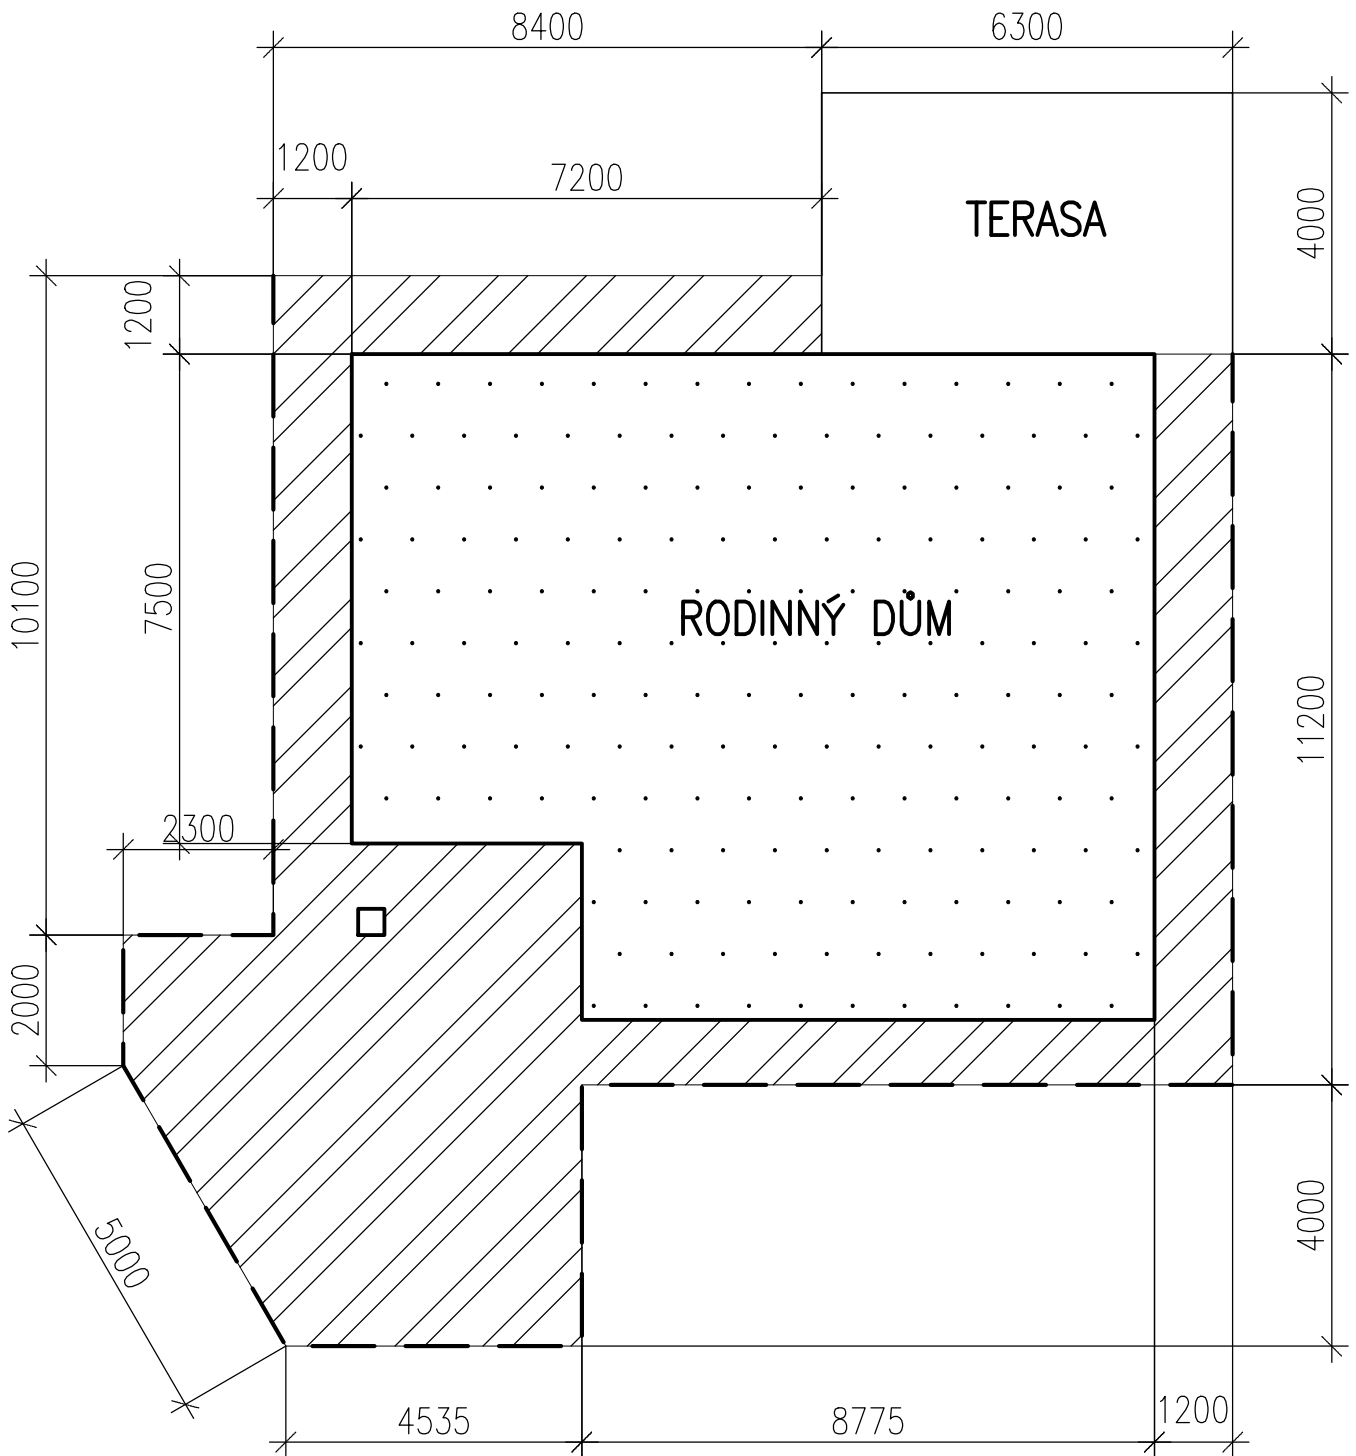

OBRUBNÍKY: 40m
DLAŽBA: 86,8m²



CHODNÍKY



OBRUBNÍKY