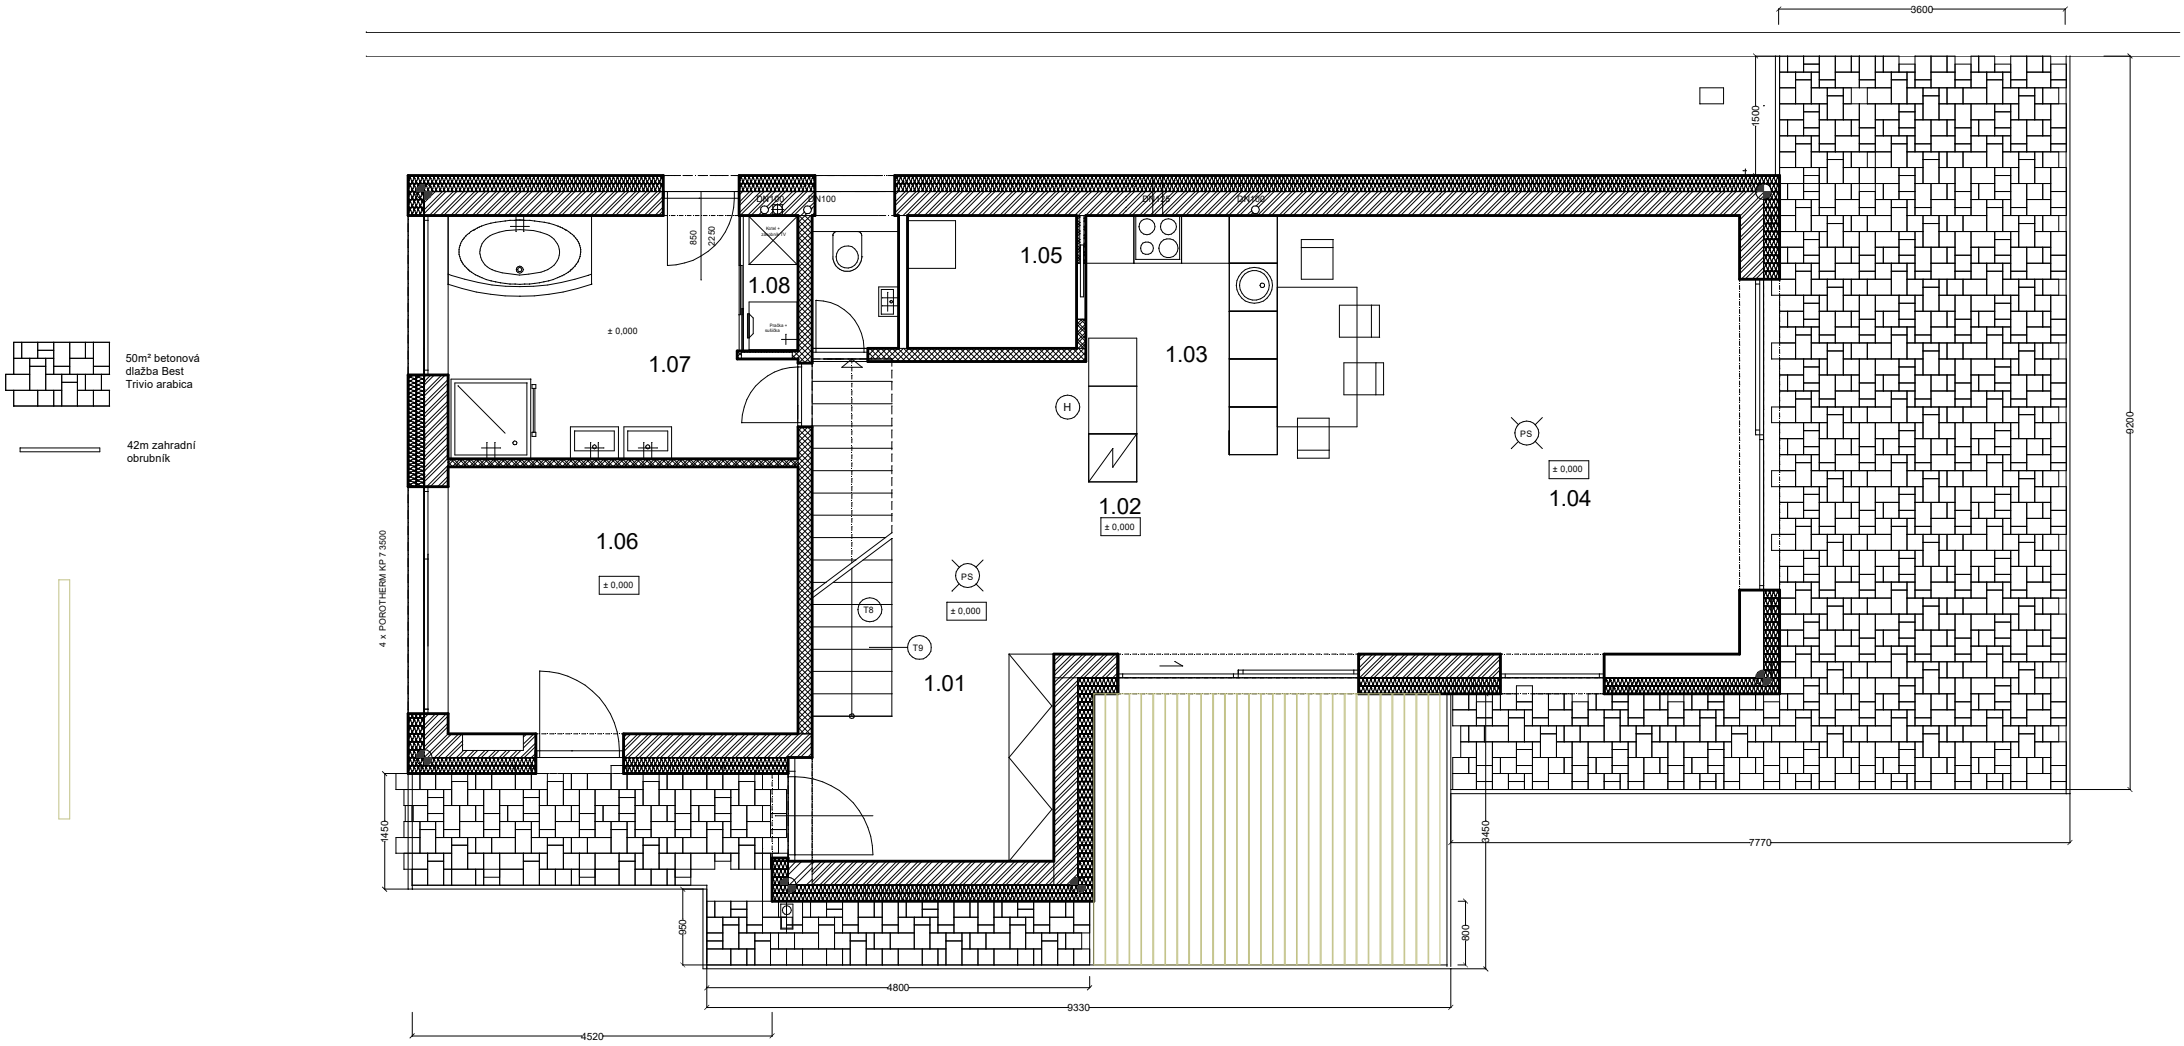
50m² betonová dlažba Best Trivio arabica
42m zahradní obrubník
4 x POROTHERM KP 7 3500
1.01
1.02
1.03
1.04
1.05
1.06
1.07
1.08
± 0,000
PS
H
T8
T9
3600
1500
9200
7770
9450
1450
950
800
4800
9330
4520
850
2250
1100