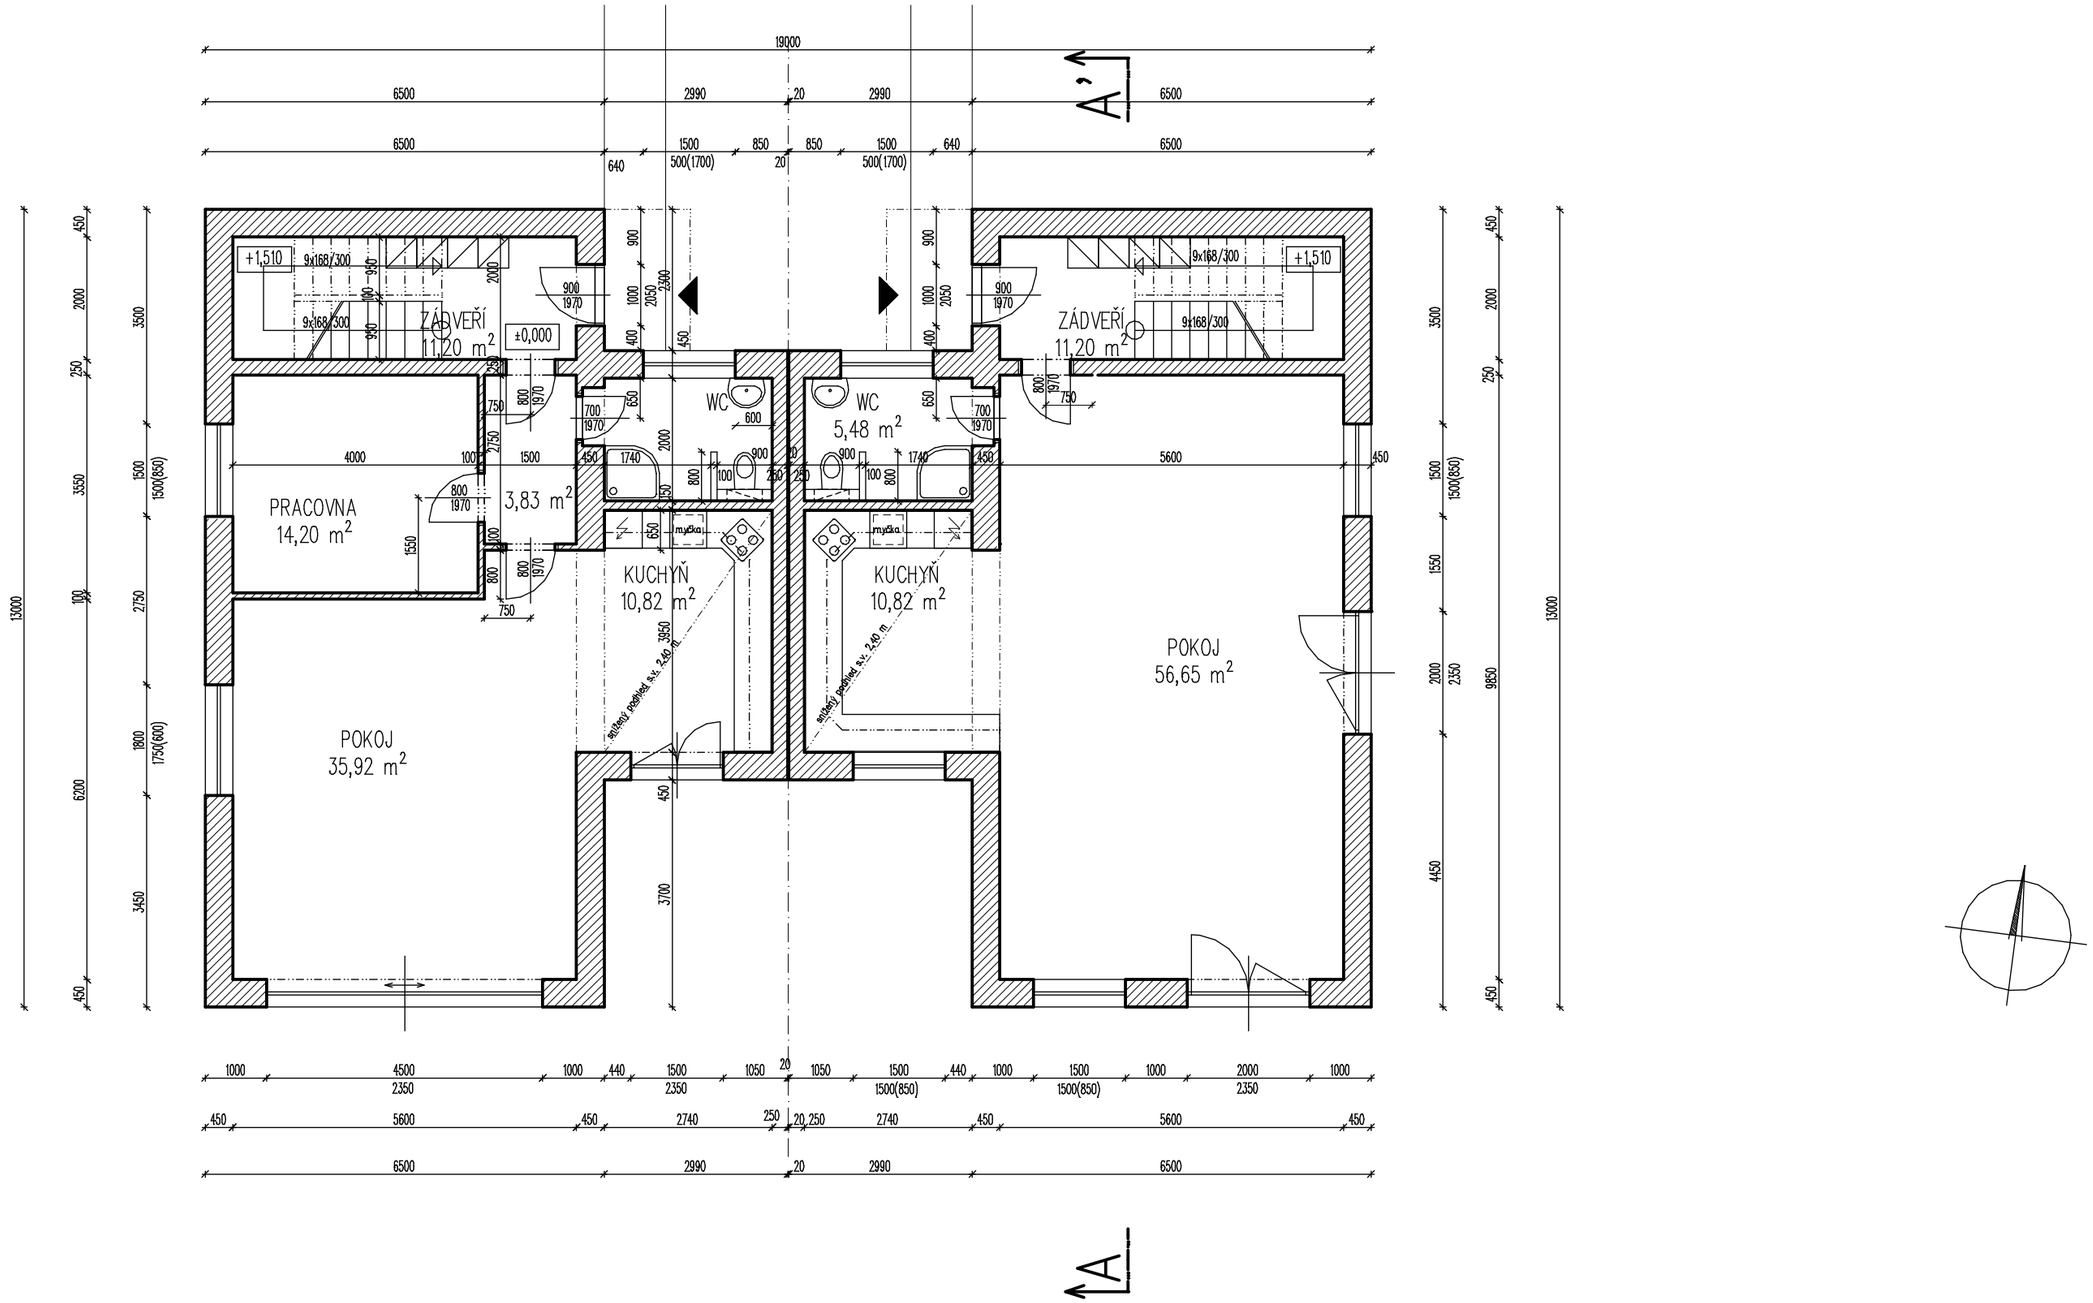
ZÁDVEŘÍ
11,20 m2
+1,510
±0,000
PRACOVNA
14,20 m2
3,83 m2
WC
WC
5,48 m2
KUCHYŇ
10,82 m2
KUCHYŇ
10,82 m2
POKOJ
35,92 m2
POKOJ
56,65 m2
A
A