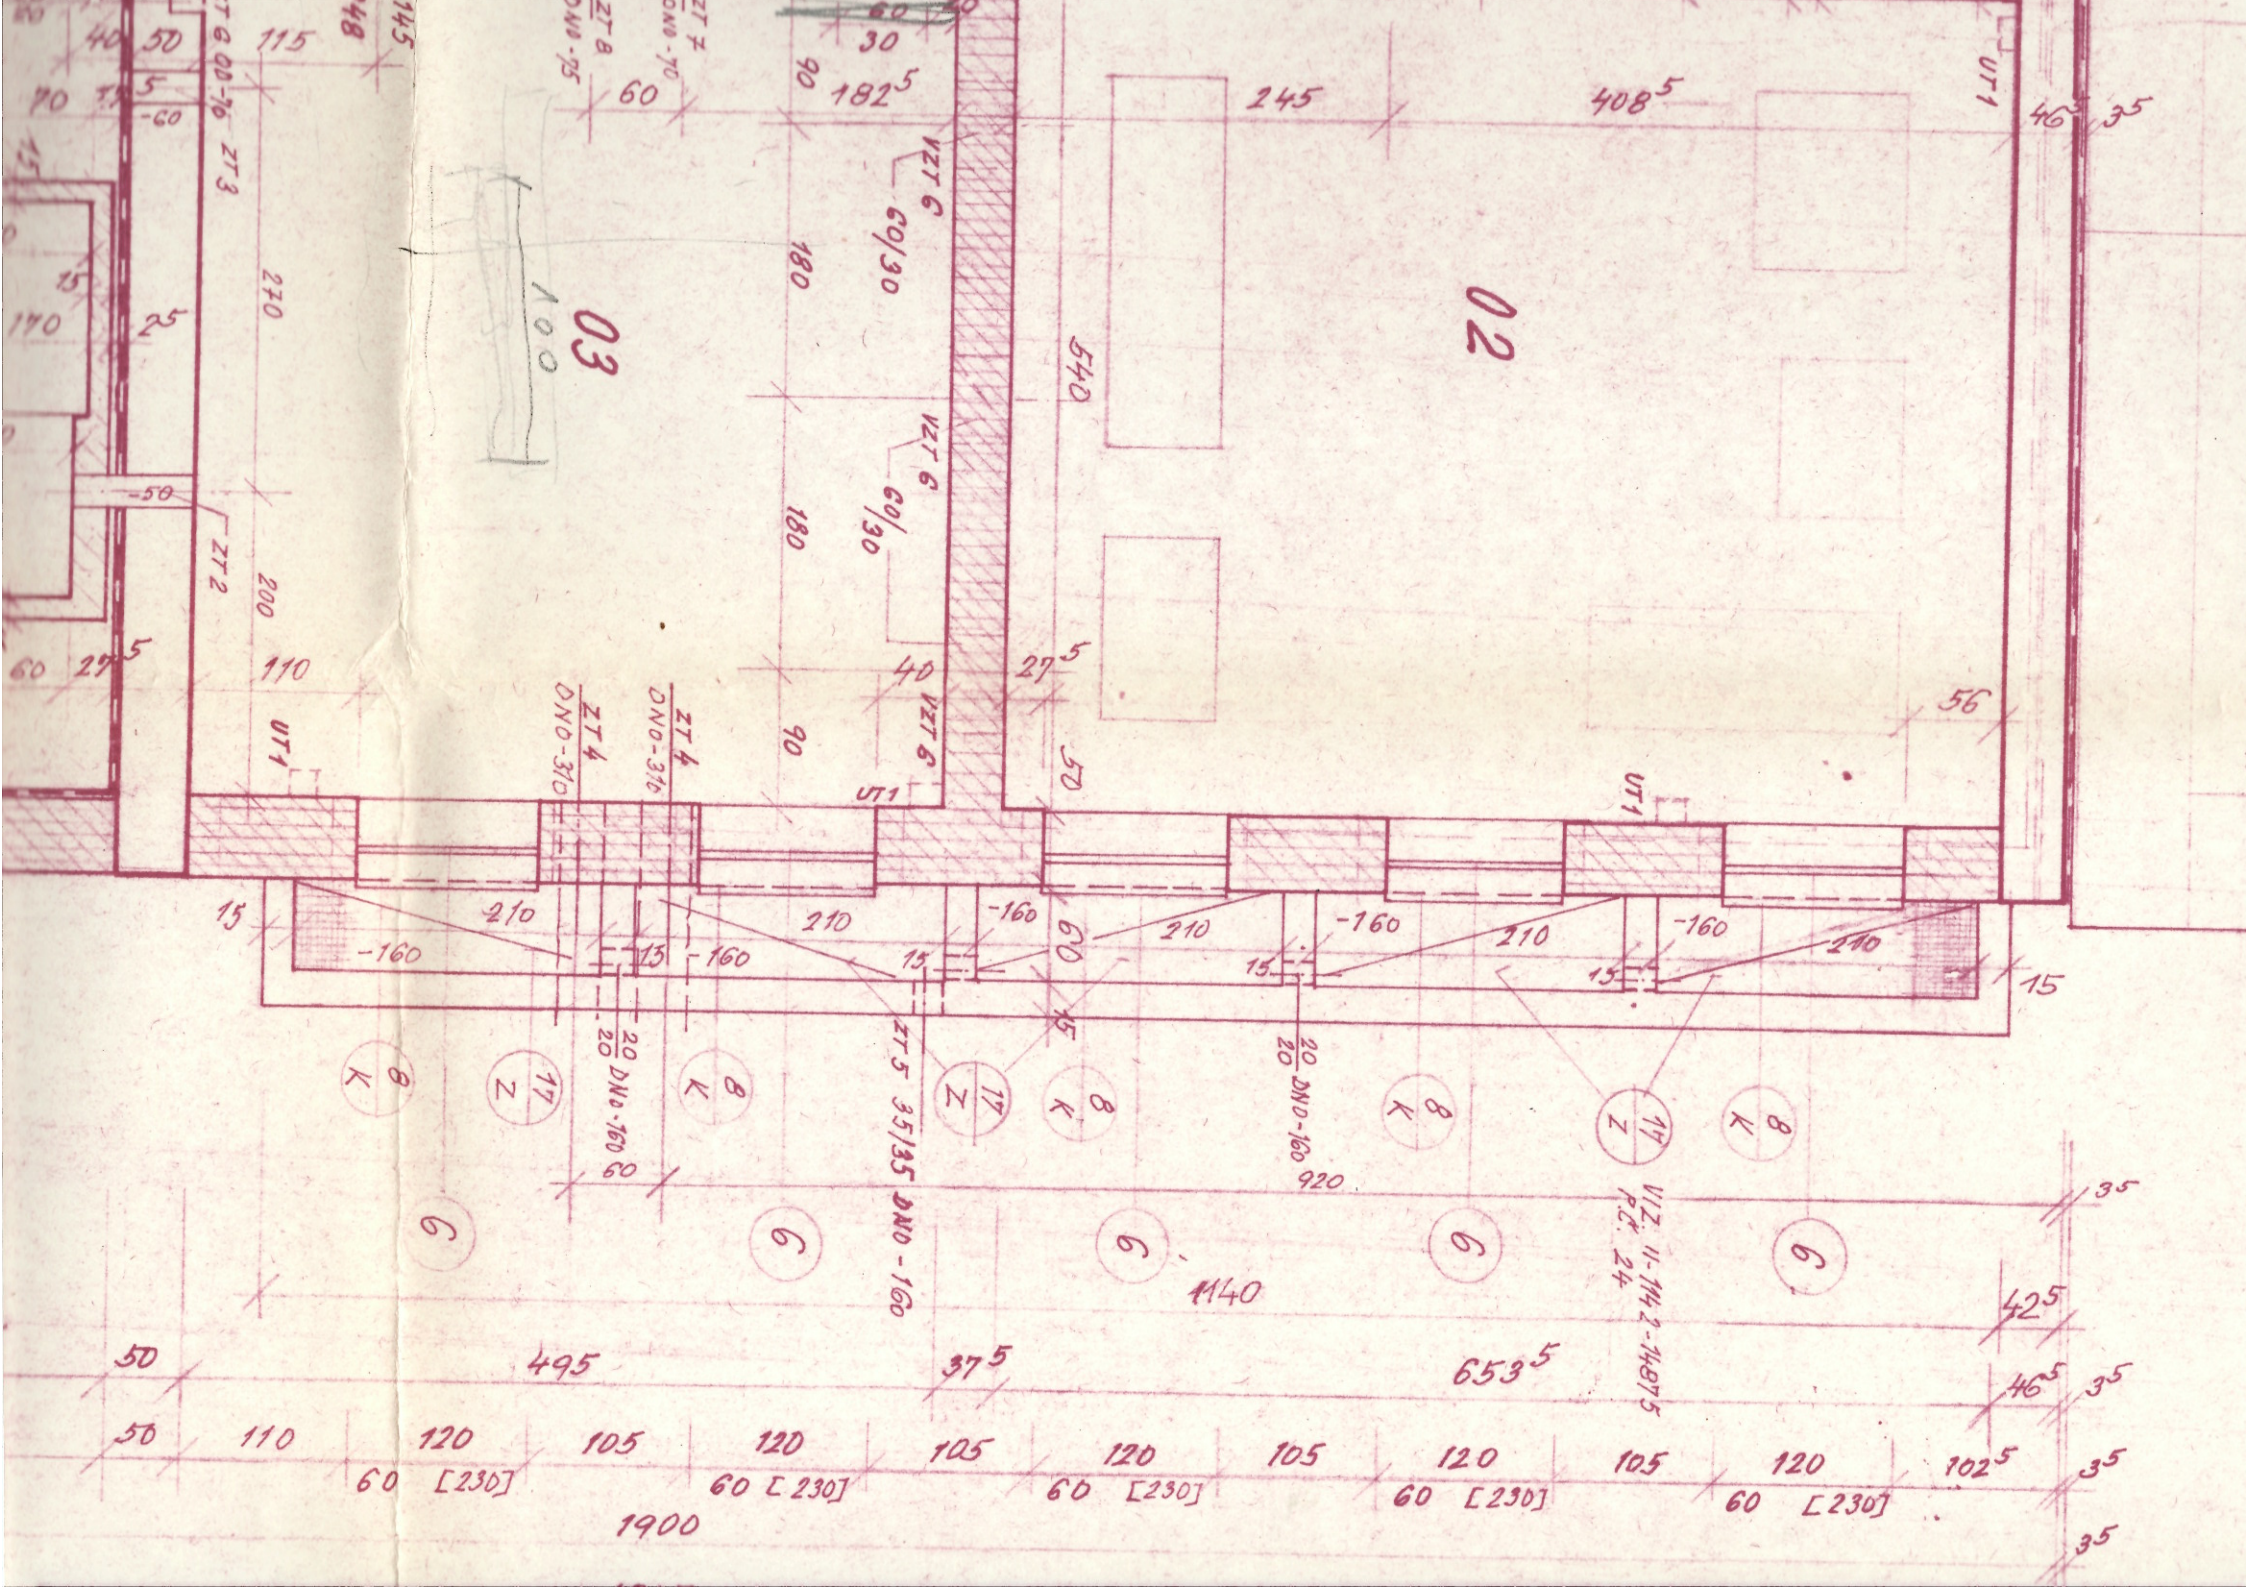

03
02
100
VZT 6
60/30
VZT 6
60/30
VZT 6
UT1
UT1
UT1
UT1
ZT 4
DNO-310
ZT 4
DNO-310
ZT 5
35/35 DNO-160
20/20 DNO-160
20/20 DNO-160
VIZ. II-1142-14875
P.C. 24
1140
1900
495
653⁵
920
540
245
408⁵
182⁵