


ZODP.PROJEKTANT Ing.Klich Milošlav	PROJEKTANT SPEC. Ing.Klich Milošlav	VYPRACOVAL Ing.Klich Milošlav	ing. KLICH Milošlav projekce Kunčičky u Bašky 334 739 01 Baška tel : 777 241 242	
INVESTOR	Bc. Michal Oberreiter, 739 39 Lučina č.p. 351 Lukáš Oberreiter, 739 39 Lučina č.p. 425			
STAVBA	<b>Prodloužení vodovodu, parc.č. 1770, 1756/1, 1756/3, k.ú. Rychvald</b>		DATUM	leden 2018
ČÁST	Vodovod		STUPEŇ	DÚR+DSP
OBSAH	Situační výkres širších vztahů		MĚŘÍTKO	1/10000
			VÝKRES Č.	C.1



**LEGENDA**

- DN250 AC  
- - - - - Stávající vodovod
- H  
● Stávající, podzemní hydrant DN80mm
- HDPE RC DN80 – 276m  
- - - - - Projektovaný vodovod
- H1  
● Projektovaný, podzemní hydrant DN80mm
- L1, L2  
- - - - - Lomové body trasy projektovaného vodovodu
- 1756/9 až 1756/17  
- - - - - Parcelní čísla budoucích parcel

ZODP.PROJEKTANT Ing.Klich Milošlav	PROJEKTANT SPEC. Ing.Klich Milošlav	VYPRACOVAL Ing.Klich Milošlav	ing. KLICH Milošlav projekce Kunčičky u Baška 334 739 01 Baška tel : 777 241 242	
INVESTOR	Bc. Michal Oberreiter, 739 39 Lučina č.p. 351 Lukáš Oberreiter, 739 39 Lučina č.p. 425			
STAVBA	<b>Prodloužení vodovodu, parc.č. 1770, 1756/1, 1756/3, k.ú. Rychvald</b>		DATUM	leden 2018
ČÁST	Vodovod		STUPEŇ	DŮR+DSP
OBSAH	Katastrální situační výkres		MĚŘÍTKO	1/1000
			VÝKRES Č.	C.2

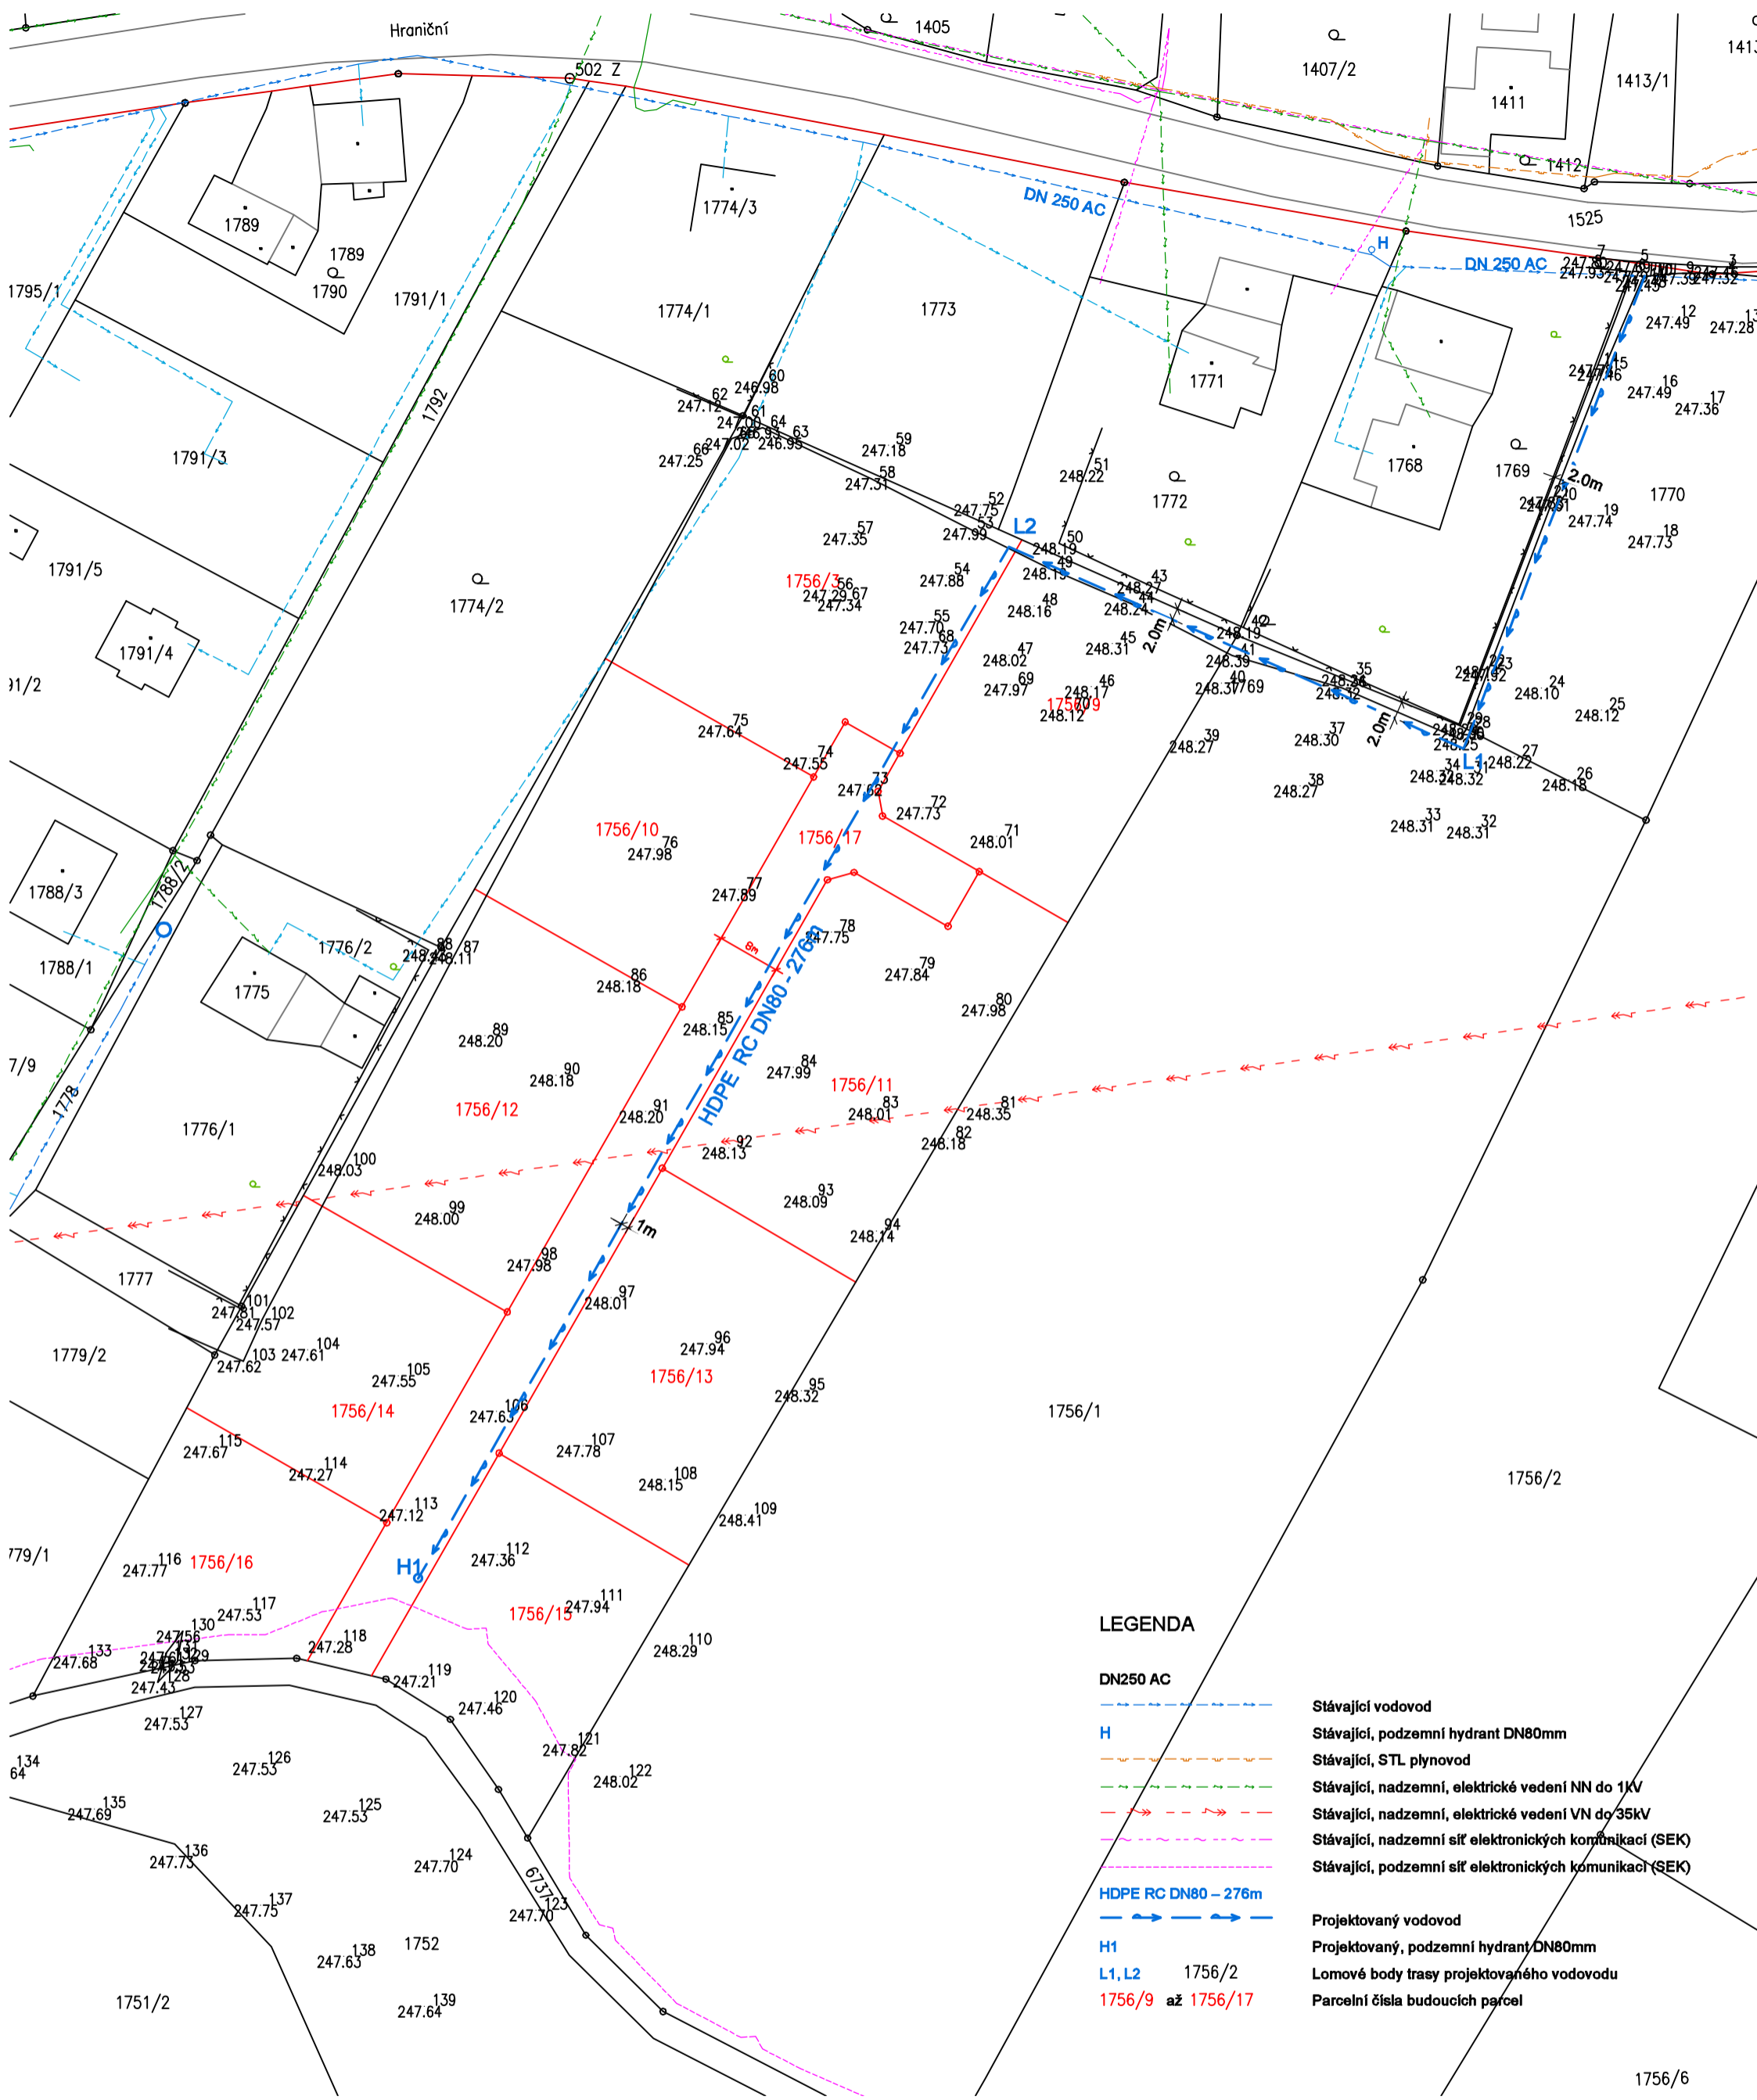

**LEGENDA**

- DN250 AC ————— Stávající vodovod
- H ————— Stávající, podzemní hydrant DN80mm
- Stávající, STL plynovod
- Stávající, nadzemní, elektrické vedení NN do 1kV
- Stávající, nadzemní, elektrické vedení VN do 35kV
- Stávající, nadzemní síť elektronických komunikací (SEK)
- Stávající, podzemní síť elektronických komunikací (SEK)
- HDPE RC DN80 – 276m ————— Projektovaný vodovod
- H1 ————— Projektovaný, podzemní hydrant DN80mm
- L1, L2 1756/2 ————— Lomové body trasy projektovaného vodovodu
- 1756/9 až 1756/17 ————— Parcelní čísla budoucích parcel

ZODP.PROJEKTANT Ing.Klich Miloslav	PROJEKTANT SPEC. Ing.Klich Miloslav	VYPRACOVAL Ing.Klich Miloslav	ing. KLICH Miloslav projekce Kunčičky u Bašky 334 739 01 Baška tel : 777 241 242	
INVESTOR	Bc. Michal Oberreiter, 739 39 Lučina č.p. 351 Lukáš Oberreiter, 739 39 Lučina č.p. 425			
STAVBA	<b>Prodloužení vodovodu, parc.č. 1770, 1756/1, 1756/3, k.ú. Rychvald</b>		DATUM	leden 2018
ČÁST	Vodovod		STUPEŇ	DŮR+DSP
OBSAH	Koordinační situační výkres		MĚŘÍTKO	1/750
			VÝKRES Č.	C.3