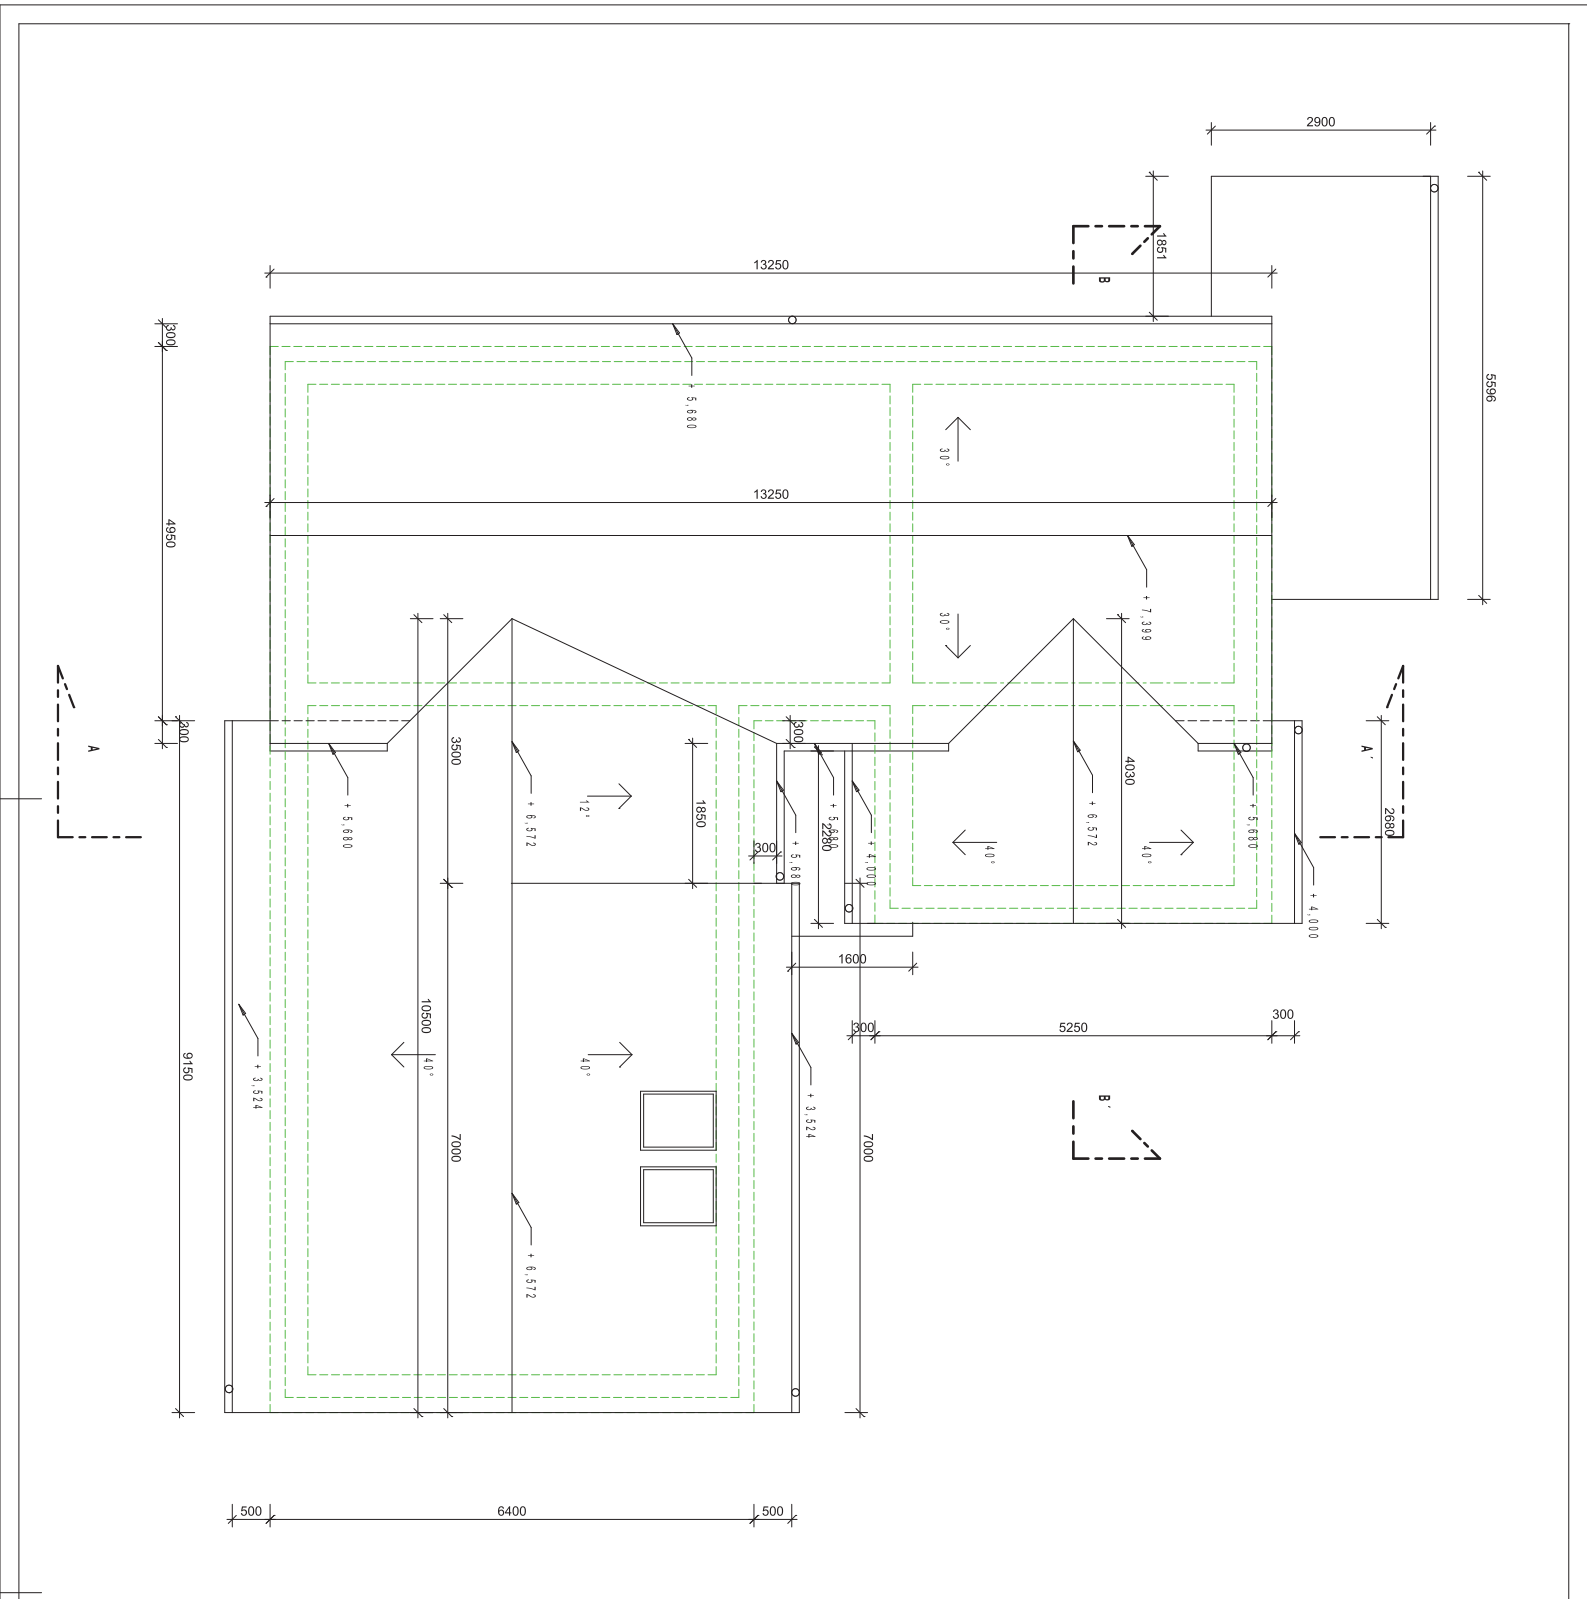
2900
1851
13250
B
5596
300
+5,680
30°
13250
4950
+7,399
A
300
3500
+5,680
+6,572
12°
1850
300
+5,680
2280
+4,000
4030
+6,572
40°
40°
+5,680
A'
2680
+4,000
1600
300
5250
300
10500
40°
+3,524
40°
9150
7000
+6,572
+3,524
7000
B'
500
6400
500