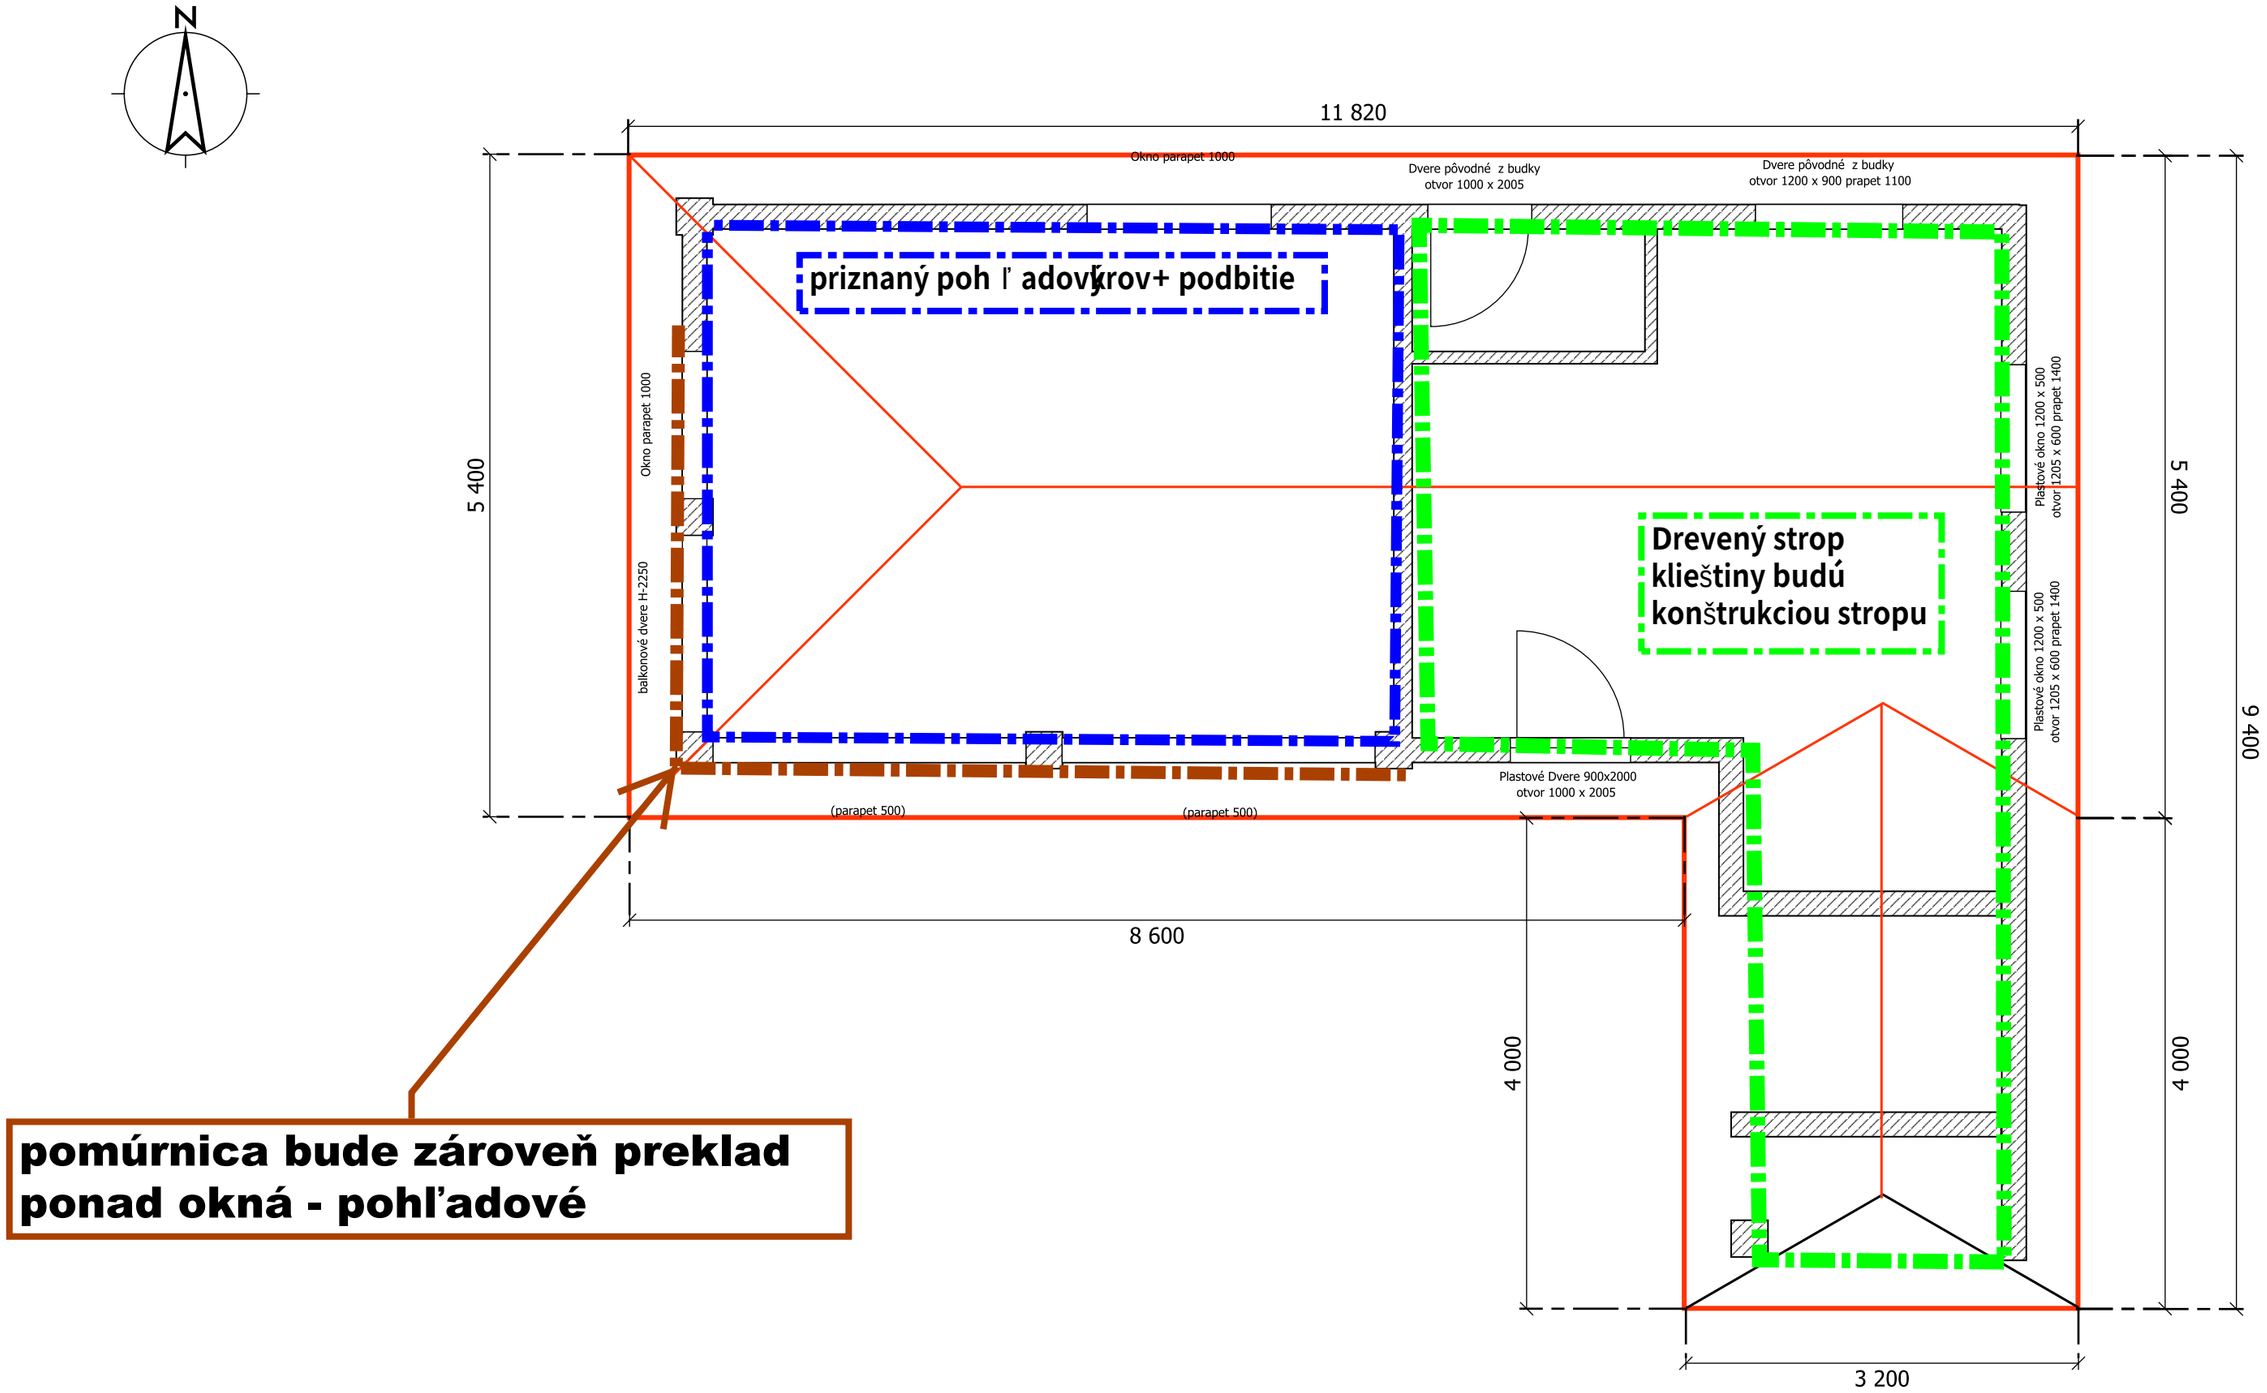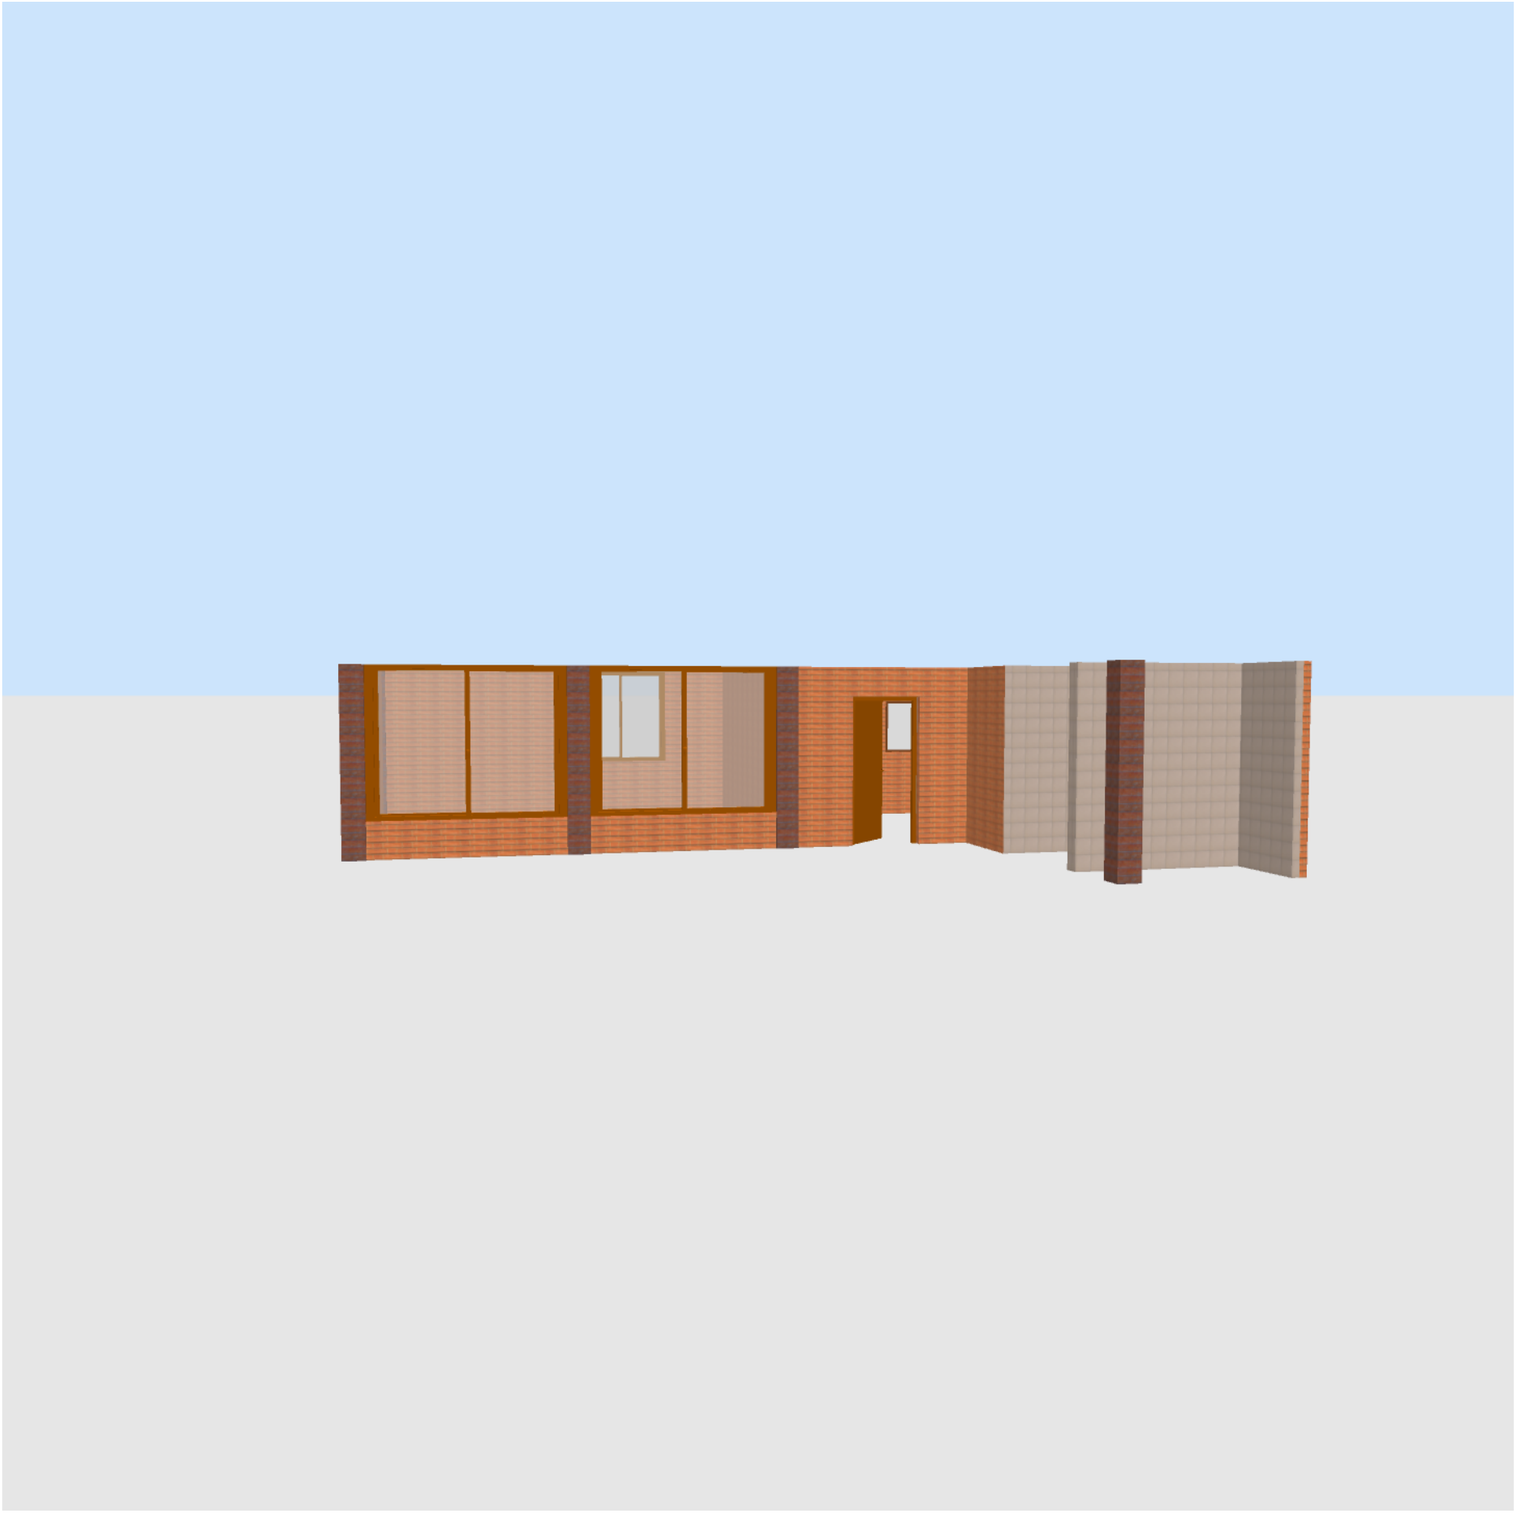
N
11 820
Okno parapet 1000
Dvere pôvodné z budky
otvor 1000 x 2005
Dvere pôvodné z budky
otvor 1200 x 900 prapet 1100
priznaný poh ľ adový krov+ podbitie
Okno parapet 1000
balkonové dvere H-2250
5 400
Plastové okno 1200 x 500
otvor 1205 x 600 prapet 1400
Plastové okno 1200 x 500
otvor 1205 x 600 prapet 1400
Drevený strop
klieštiny budú
konštrukciou stropu
5 400
9 400
Plastové Dvere 900x2000
otvor 1000 x 2005
(parapet 500)
(parapet 500)
8 600
4 000
4 000
3 200
pomúrnica bude zároveň preklad
ponad okná - pohľadové