


POHLED SEVEROZAPADNÍ

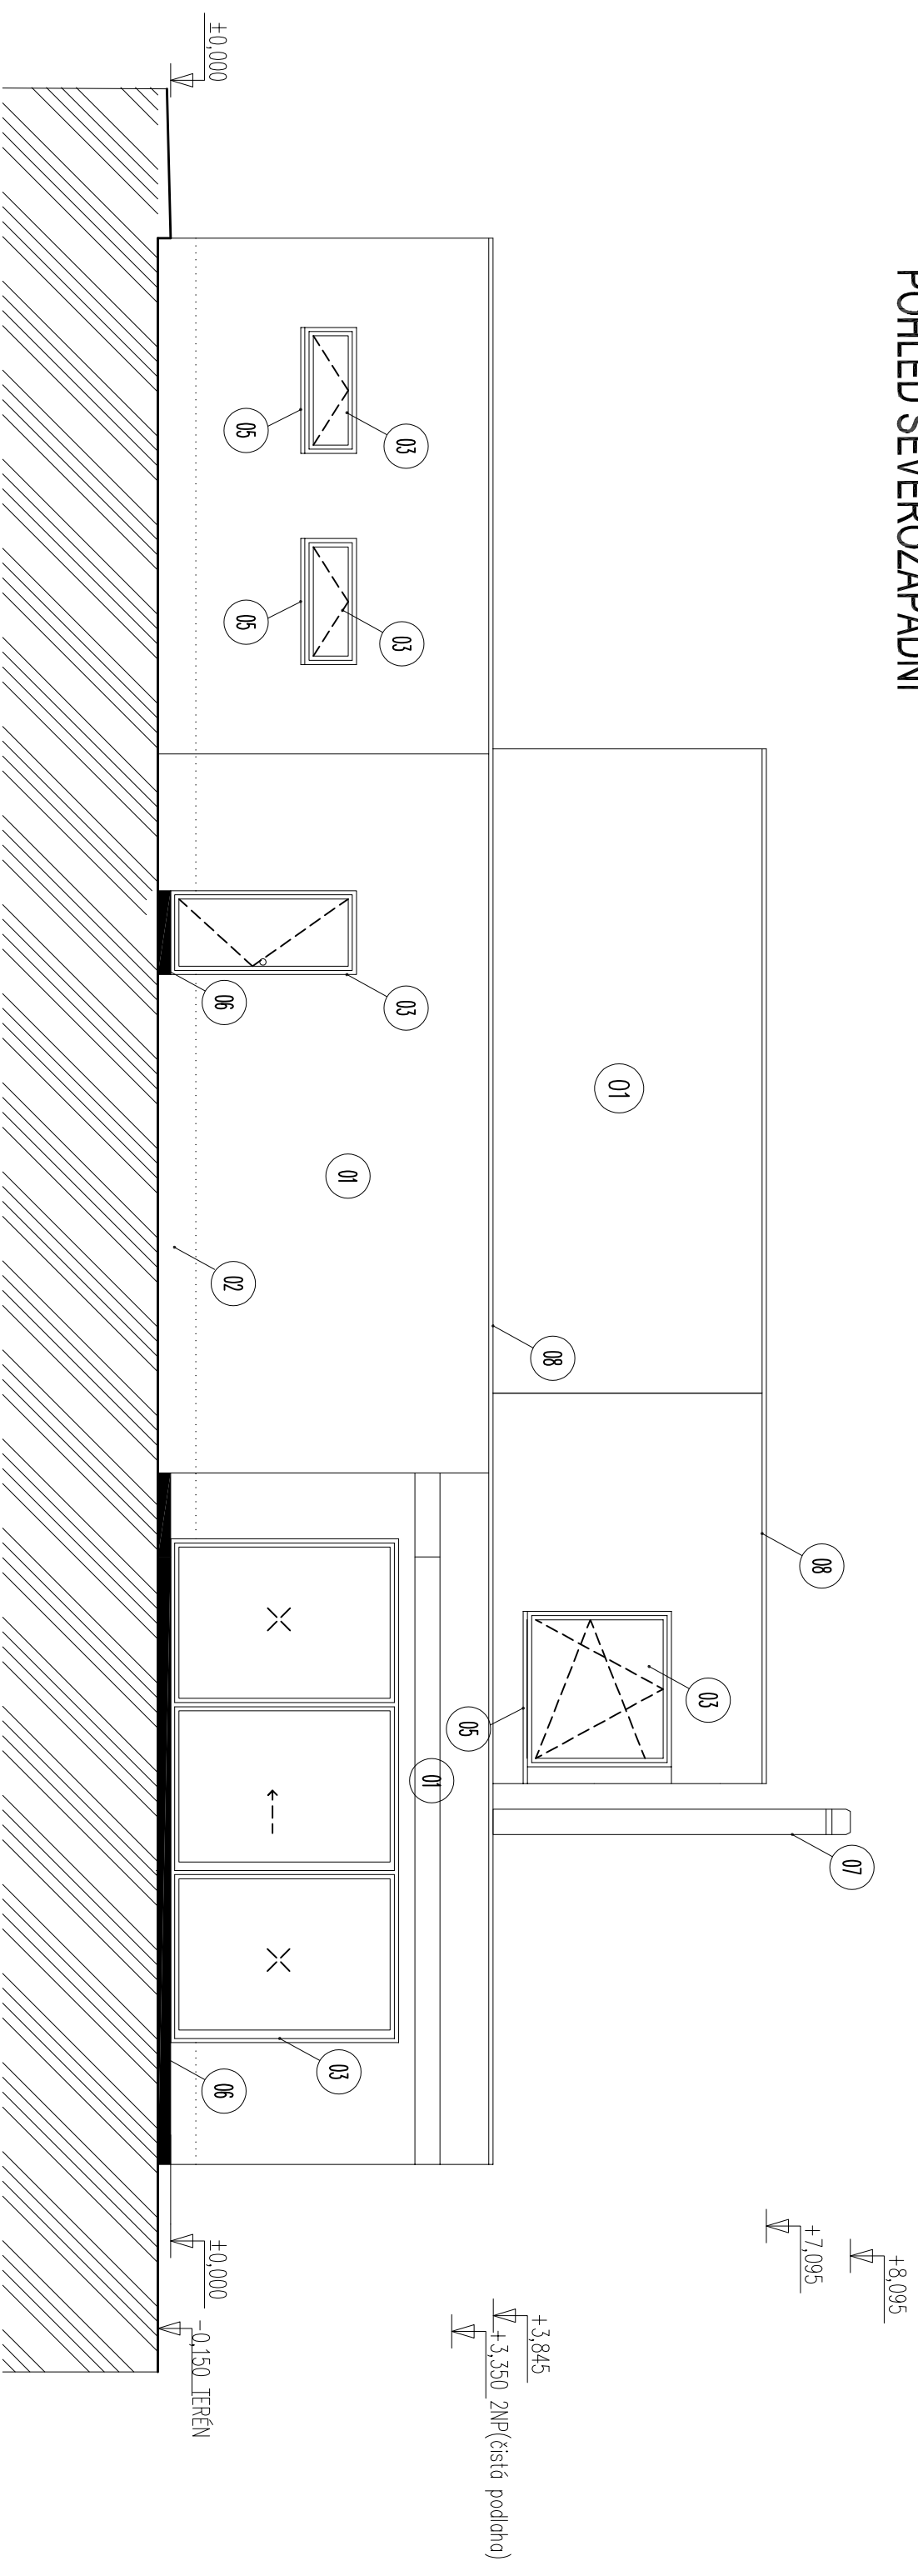

POHLED JIHOVÝCHODNÍ

