


PŮDORYS 1.NP

M 1:50

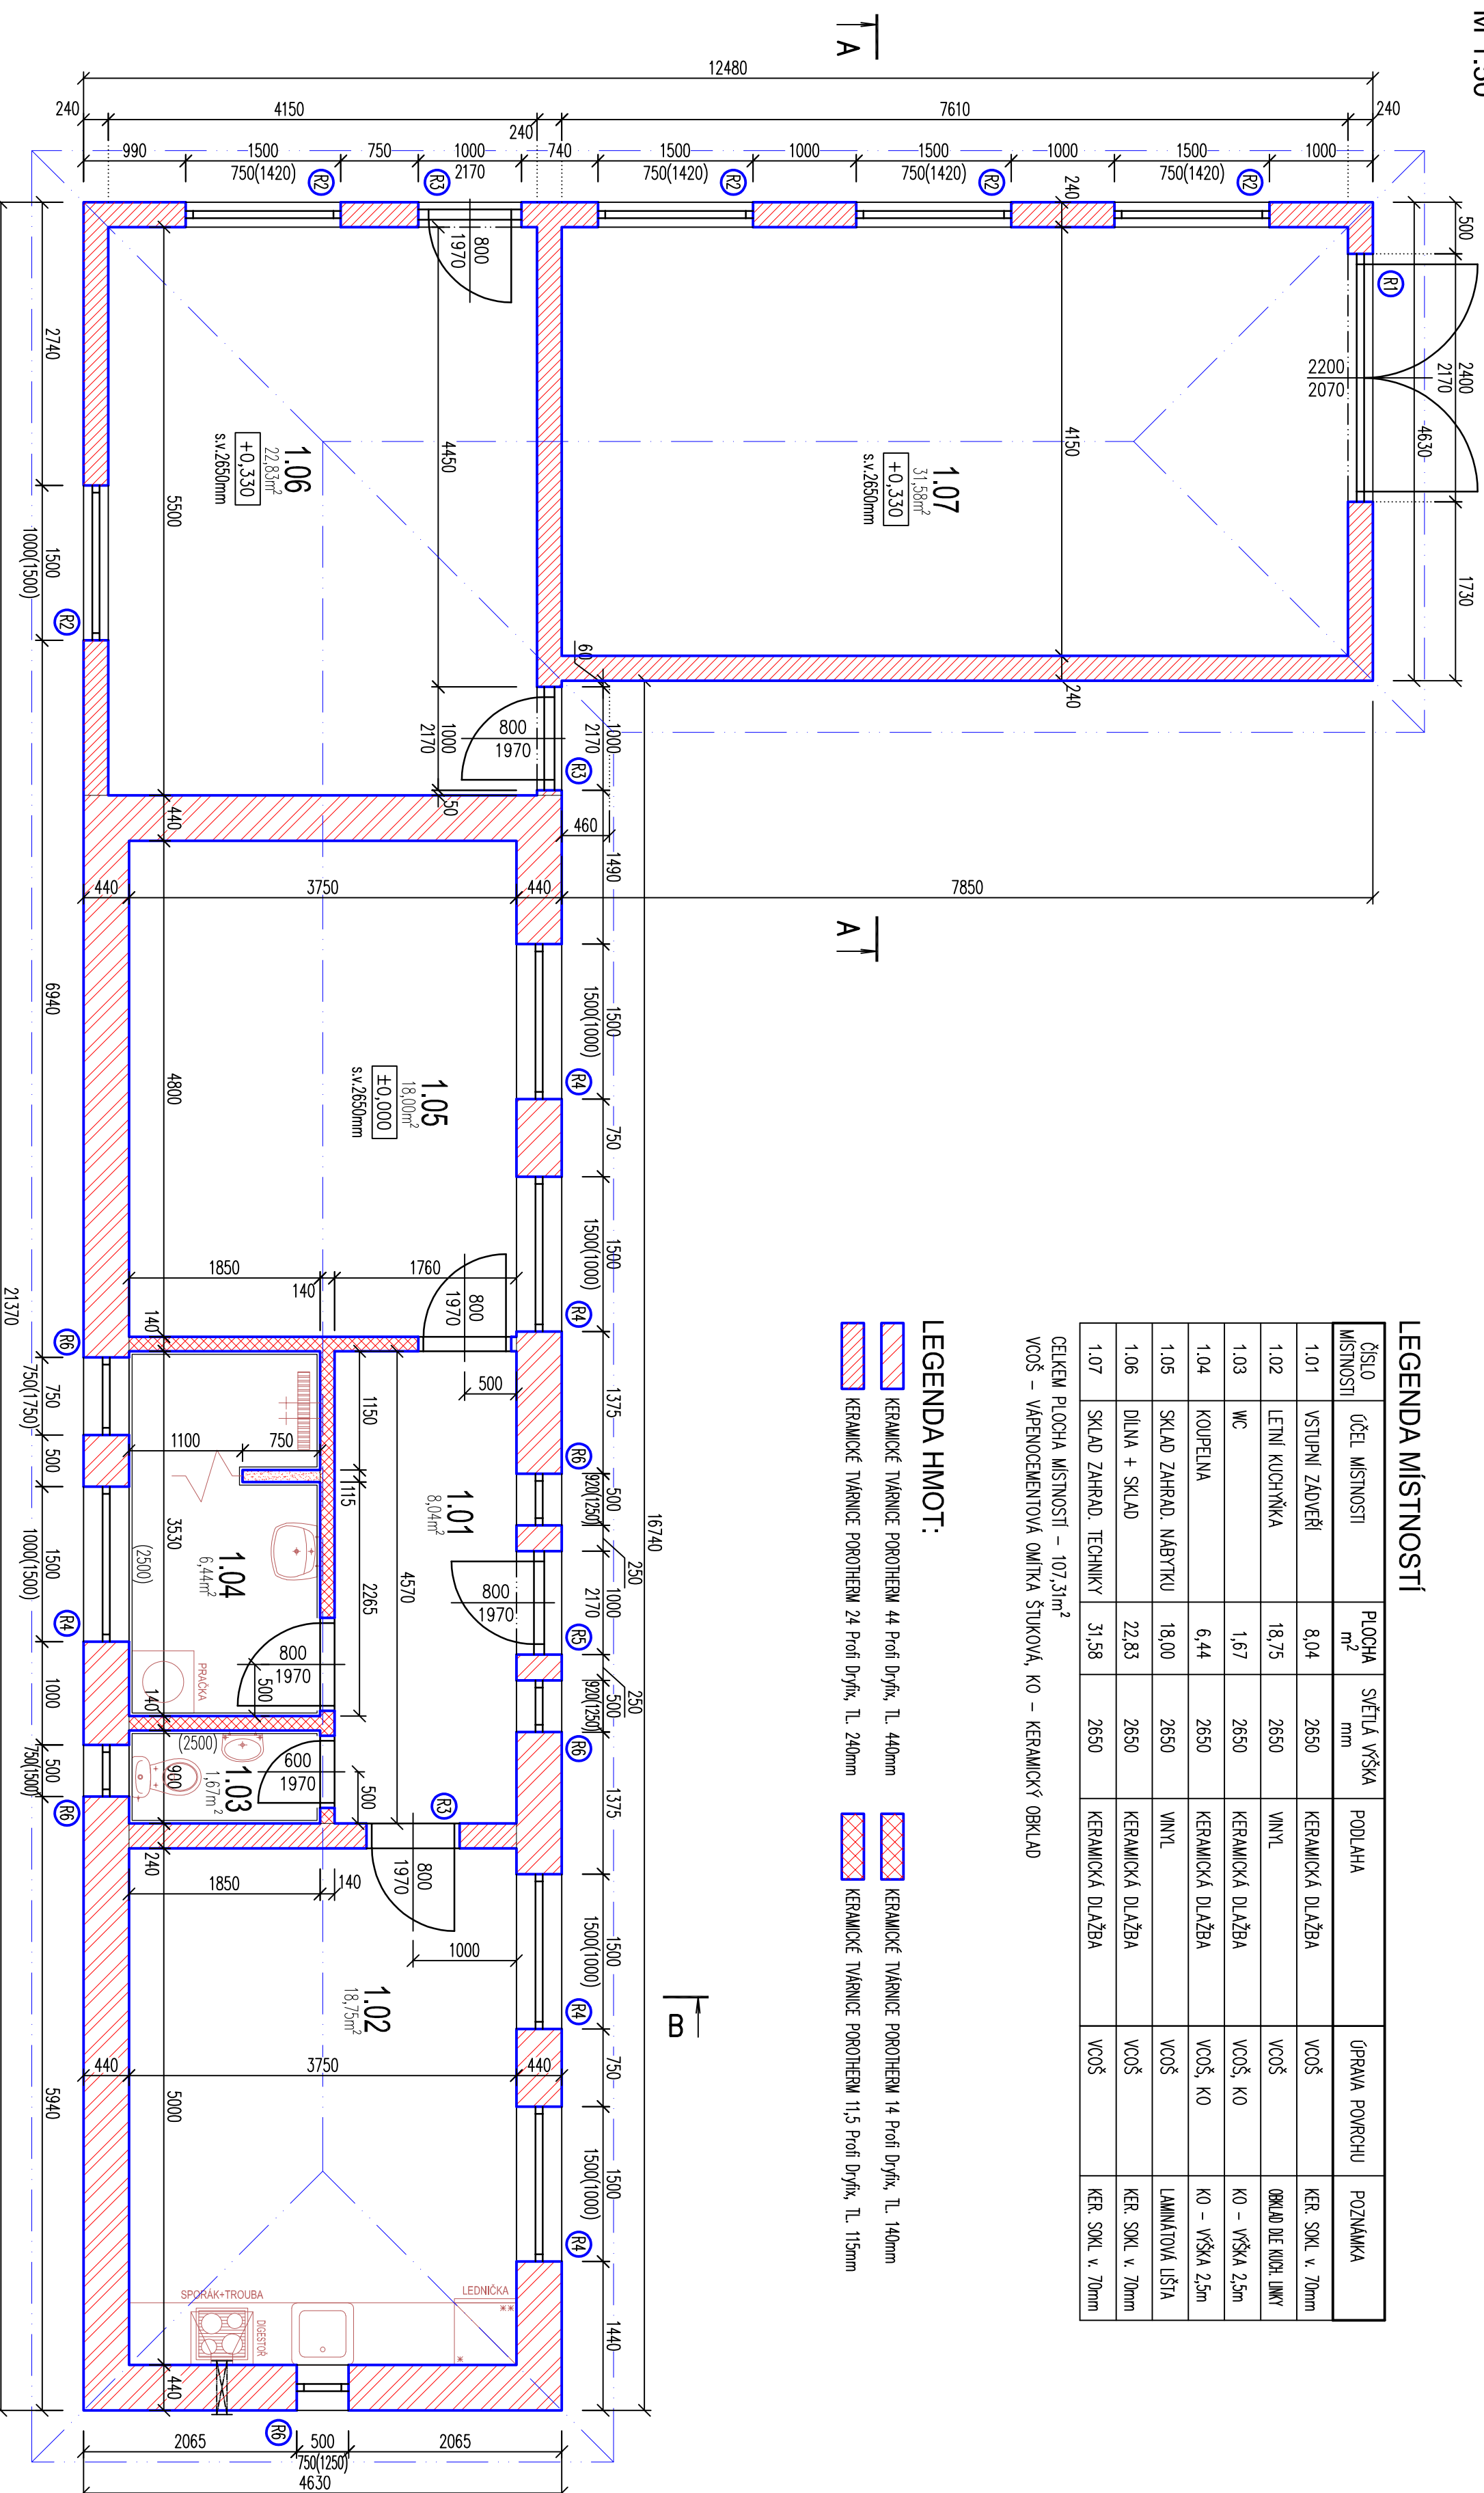

LEGENDA MÍSTNOSTÍ

ČÍSLO MÍSTNOSTI	ÚČEL MÍSTNOSTI	PLOCHA m ²	SVĚTLÁ VÝŠKA mm	PODLAHA	OPRAVA POVRCHU	POZNÁMKA
1.01	VSTUPNÍ ZADVĚŘÍ	8,04	2650	KERAMICKÁ DLAŽBA	VCOŠ	KER. SKL. v. 70mm
1.02	LETNÍ KUCHYŇKA	18,75	2650	VINYL	VCOŠ	OKRAJ DLE KUCH. LNKY
1.03	WC	1,67	2650	KERAMICKÁ DLAŽBA	VCOŠ, KO	KO - VÝŠKA 2,5m
1.04	KOUPELNA	6,44	2650	KERAMICKÁ DLAŽBA	VCOŠ, KO	KO - VÝŠKA 2,5m
1.05	SKLAD ZAHRAD. NÁBYTKU	18,00	2650	VINYL	VCOŠ	LAMINÁTOVÁ LIŠTA
1.06	DÍLNA + SKLAD	22,83	2650	KERAMICKÁ DLAŽBA	VCOŠ	KER. SKL. v. 70mm
1.07	SKLAD ZAHRAD. TECHNIKY	31,58	2650	KERAMICKÁ DLAŽBA	VCOŠ	KER. SKL. v. 70mm

CELKEM PLOCHA MÍSTNOSTÍ - 107,31m²
VCOŠ - VÁPNOCEMENTOVÁ OMÍTKA ŠTUKOVÁ, KO - KERAMICKÝ OKRAJ

LEGENDA HMOT:

- KERAMICKÉ TVÁRNICE POROTHEM 44 Profi Dryfix, TL 440mm
- KERAMICKÉ TVÁRNICE POROTHEM 14 Profi Dryfix, TL 140mm
- KERAMICKÉ TVÁRNICE POROTHEM 24 Profi Dryfix, TL 240mm
- KERAMICKÉ TVÁRNICE POROTHEM 11,5 Profi Dryfix, TL 115mm


POZNÁMKA

- OBVODOVÉ A VNITŘNÍ NOSNÉ STĚNY BUDOU PROVĚZENY Z KERAMICKÝCH TVÁRNIC POROTHEM 44 Profi Dryfix, TL 440mm A POROTHEM 24 Profi Dryfix, TL 240mm, V PROVEDENÍ NA ZDICI PĚNU.
- VNITŘNÍ PŘEKLY BUDOU PROVĚZENY Z KERAMICKÝCH TVÁRNIC POROTHEM 14 Profi Dryfix, TL 140mm A POROTHEM 11,5 Profi Dryfix, TL 115mm V PROVEDENÍ NA ZDICI PĚNU.
- PŘEKLADY NAD OTVORY V MENŠÍCH STĚNÁCH (PŘEKLADY BUDOU PROVĚZENY ZE SYSTÉMOVÝCH PLOCHÝCH PŘEKLADŮ POROTHEM KP 14,5 (ROZMĚRY: 145x71x1250mm) - 2 ks A POROTHEM KP 14,5 (ROZMĚRY: 145x71x1000mm) - 1 ks.
- PLOCHY JEDNOTLIVÝCH VYVODŮ INSTALAČNÍHO VEDENÍ PRO PŘEPŮJENÍ ZABUDOVANÝCH SPOTŘEBIČŮ A ZABÝVACÍCH PŘEDMĚTŮ BUDOU UPŘESŇOVY PO KONSULTACI S INVESTOREM V PRŮBĚHU STAVBY PODLE KONKRETNÍCH TPŮ TĚCHTO PRVKŮ.
- OBVODOVÉ STĚNOVÉ SPÁRY KOLEM RÁMU VPRÁNI OTVORŮ V OBVODOVÝCH STĚNÁCH BUDOU VE STYKU S POVRCHOVOU ÚPRAVOU UVOLEŇUJÍCÍ PROPRIZNUTOU SPÁROU SE ZAJIŠTENÍM TRVALÉ PRUZINAVÉ SILKONOVÝM IMEBELN BEZBARVÝM, ŠÍŘKA SPÁRY 5mm (PROVĚST Z OBOU STRAN).
- V MĚ. 1:04 BUDE PROVEDENA VODOTĚSNÁ IZOLACE (STĚNA), VYVEDENA MIN. 200mm NA STĚNU (U SPRCHY NA CELOU VÝŠKU).
- ULOŽENÍ SYSTÉMOVÝCH PŘEKLADŮ NA OBVODOVÝCH A VNITŘNÍCH NOSNÝCH ZDECH BUDE PROVĚDENO DLE MONTAŽNÍCH PŘEDPISŮ VÝROBCE ZDŮVAVII!
- PROVÁDĚNÍ A OSAZOVÁNÍ KONSTRUKCI BUDE REALIZOVÁNO PODLE TECHNOLOGICKÝCH PODKLADŮ VÝROBCE KONSTRUKCI.
- NA OBVODOVÝCH A VNITŘNÍCH NOSNÝCH ZDECH BUDE PROVĚDĚN ZTUŽUJÍCÍ ŽELEZOBETONOVÝ VĚNEC (VĚNEC "A" o "B") - MĚ. VKRESLY REZŮ.

LEGENDA PŘEKLADŮ NAD OTVORY V NOSNÝCH STĚNÁCH:

- R1 - SESTAVA NOSNÝCH PŘEKLADŮ POROTHEM KP 7, DELKA - 3000mm, (ROZMĚRY: 70x238x3000mm), 3x PŘEKLAD, ULOŽENÍ 250mm (1x)
- R2 - SESTAVA NOSNÝCH PŘEKLADŮ POROTHEM KP 7, DELKA - 1750mm, (ROZMĚRY: 70x238x1750mm), 3x PŘEKLAD, ULOŽENÍ 125mm (5x)
- R3 - SESTAVA NOSNÝCH PŘEKLADŮ POROTHEM KP 7, DELKA - 1250mm, (ROZMĚRY: 70x238x1250mm), 3x PŘEKLAD, ULOŽENÍ 125mm (5x)
- R4 - SESTAVA NOSNÝCH PŘEKLADŮ POROTHEM KP 7, DELKA - 1750mm, (ROZMĚRY: 70x238x1750mm), 4x PŘEKLAD + TER. IZOLACE 160mm, ULOŽENÍ 125mm (5x)
- R5 - SESTAVA NOSNÝCH PŘEKLADŮ POROTHEM KP 7, DELKA - 1250mm, (ROZMĚRY: 70x238x1250mm), 4x PŘEKLAD + TER. IZOLACE 160mm, ULOŽENÍ 125mm (1x)
- R6 - SESTAVA NOSNÝCH PŘEKLADŮ POROTHEM KP 7, DELKA - 1000mm, (ROZMĚRY: 70x238x1000mm), 4x PŘEKLAD + TER. IZOLACE 160mm, ULOŽENÍ 125mm (5x)

NEDÍLNOU SOUČÁSTÍ PD JE TECHNICKÁ ZPRÁVA!!!
KŮTOVÁNO V KOPÍROVANÝCH ROZMĚRECH BEZ POKRCHOVÝCH ÚPRAV
40.000 = PODLAHA 1.NP (RODINNÝ DŮM)

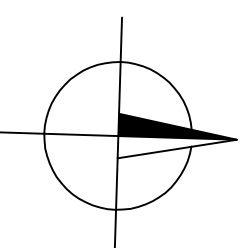

VEDOUcí ZÁKAZKÝ	VPRACOVAV	ZODPOVĚDNÝ PROJEKTANT	Ing. ALEŠ KANKA PROJEKTOVÁ A INŽENYRSKÁ ČINNOST VE VÝSTAVĚ ul. Sportovní 47, 696 21 Prácheň IČ: 01360239 mob.: 775 292 632, e-mail: kankales@centrum.cz
Ing. Aleš Kanka	Ing. Aleš Kanka	Ing. Aleš Kanka	
INVESTITOR:	Ing. Milan Staněk, Ostrovníky č.p. 99, PSČ: 696 31, Ostrovníky	DATA:	06/2021
MÍSTO STAVBY:	Ing. Gabriel Štaněk, Ostrovníky č.p. 99, PSČ: 696 31, Ostrovníky, p.č. 107/1	STUPĚŇ DOKUMENTACE:	DOKUMENTACE PRO ÚZEMNÍ SOHLAS A OHLÁŠENÍ STAVBY
STAVBA:	NOVOSTAVBA HOSPODÁŘSKÉHO STAVĚNÍ, k.ú. Ostrovníky, p.č. 107/1	ZÁKAZKA ČÍSLO:	Z64/2021
MĚZEL VYKRESIL:	PŮDORYS 1.NP	MĚŘÍTKO:	č. VYKRESU
		1:50	D.03