



# Úroveň

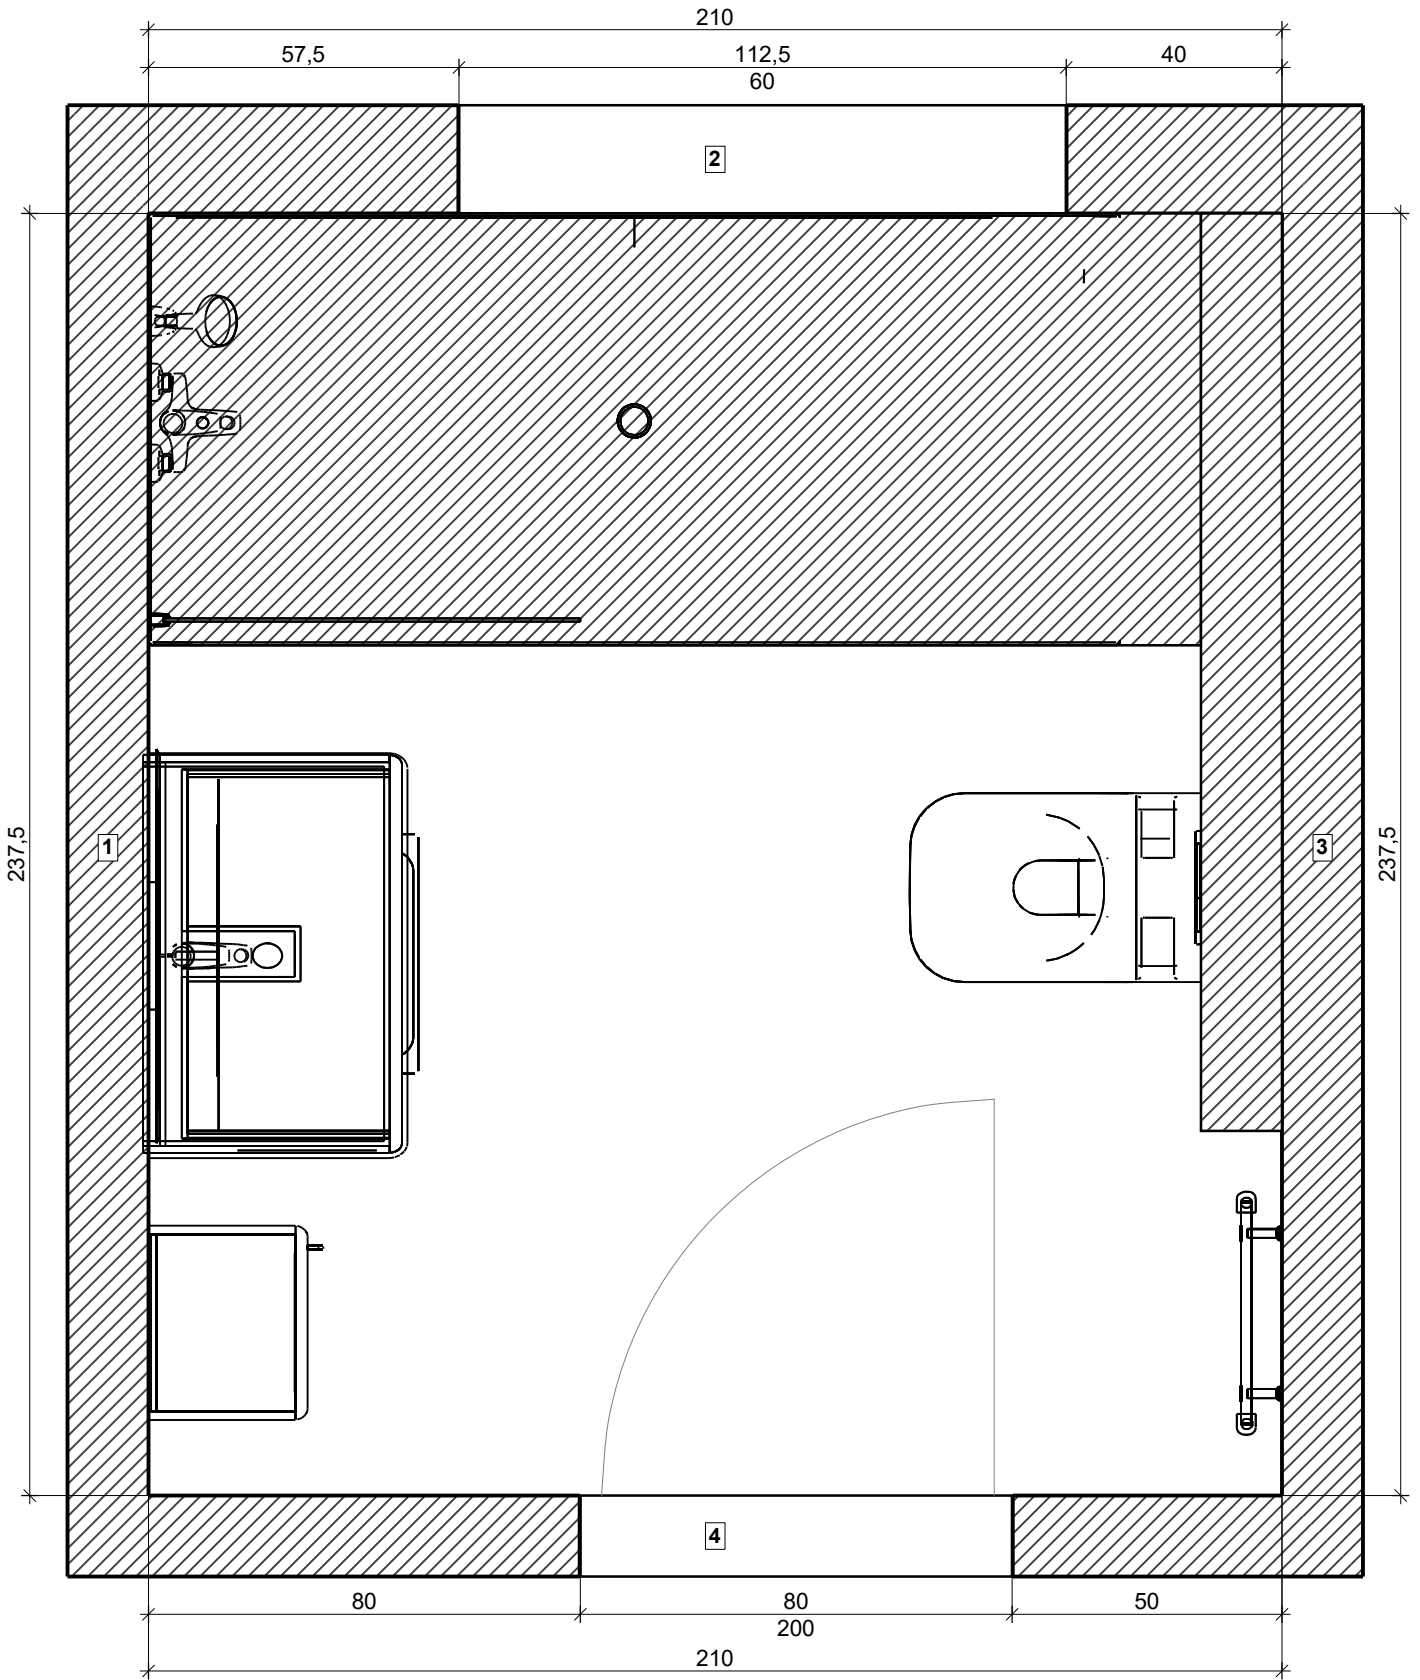

Projekt:	Marček vaňa
Meno:	
Adresa:	
Mesto:	
Mierka:	1/14
Dátum: 9. 9. 2020	Strana 1

# Informácie o priestore

## Informácie o priestore

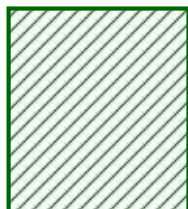

Základná plocha	4,99 m <sup>2</sup>
Obvod	8,95 m
Objem	12,47 m <sup>3</sup>
Výška	2,50 m

## Podlaha



Celková plocha	3,17 m <sup>2</sup>
Obvod	7,35 m
Obložená plocha	---

## Steny a múry

Celková plocha	20,40 m <sup>2</sup>
Obložená plocha	---
Plocha s textúrou	99% 20,40 m <sup>2</sup>


## Strop

Celková plocha	4,99 m <sup>2</sup>
----------------	---------------------

## Strecha

Plocha skosenej strechy	---
-------------------------	-----

# Miestnosť

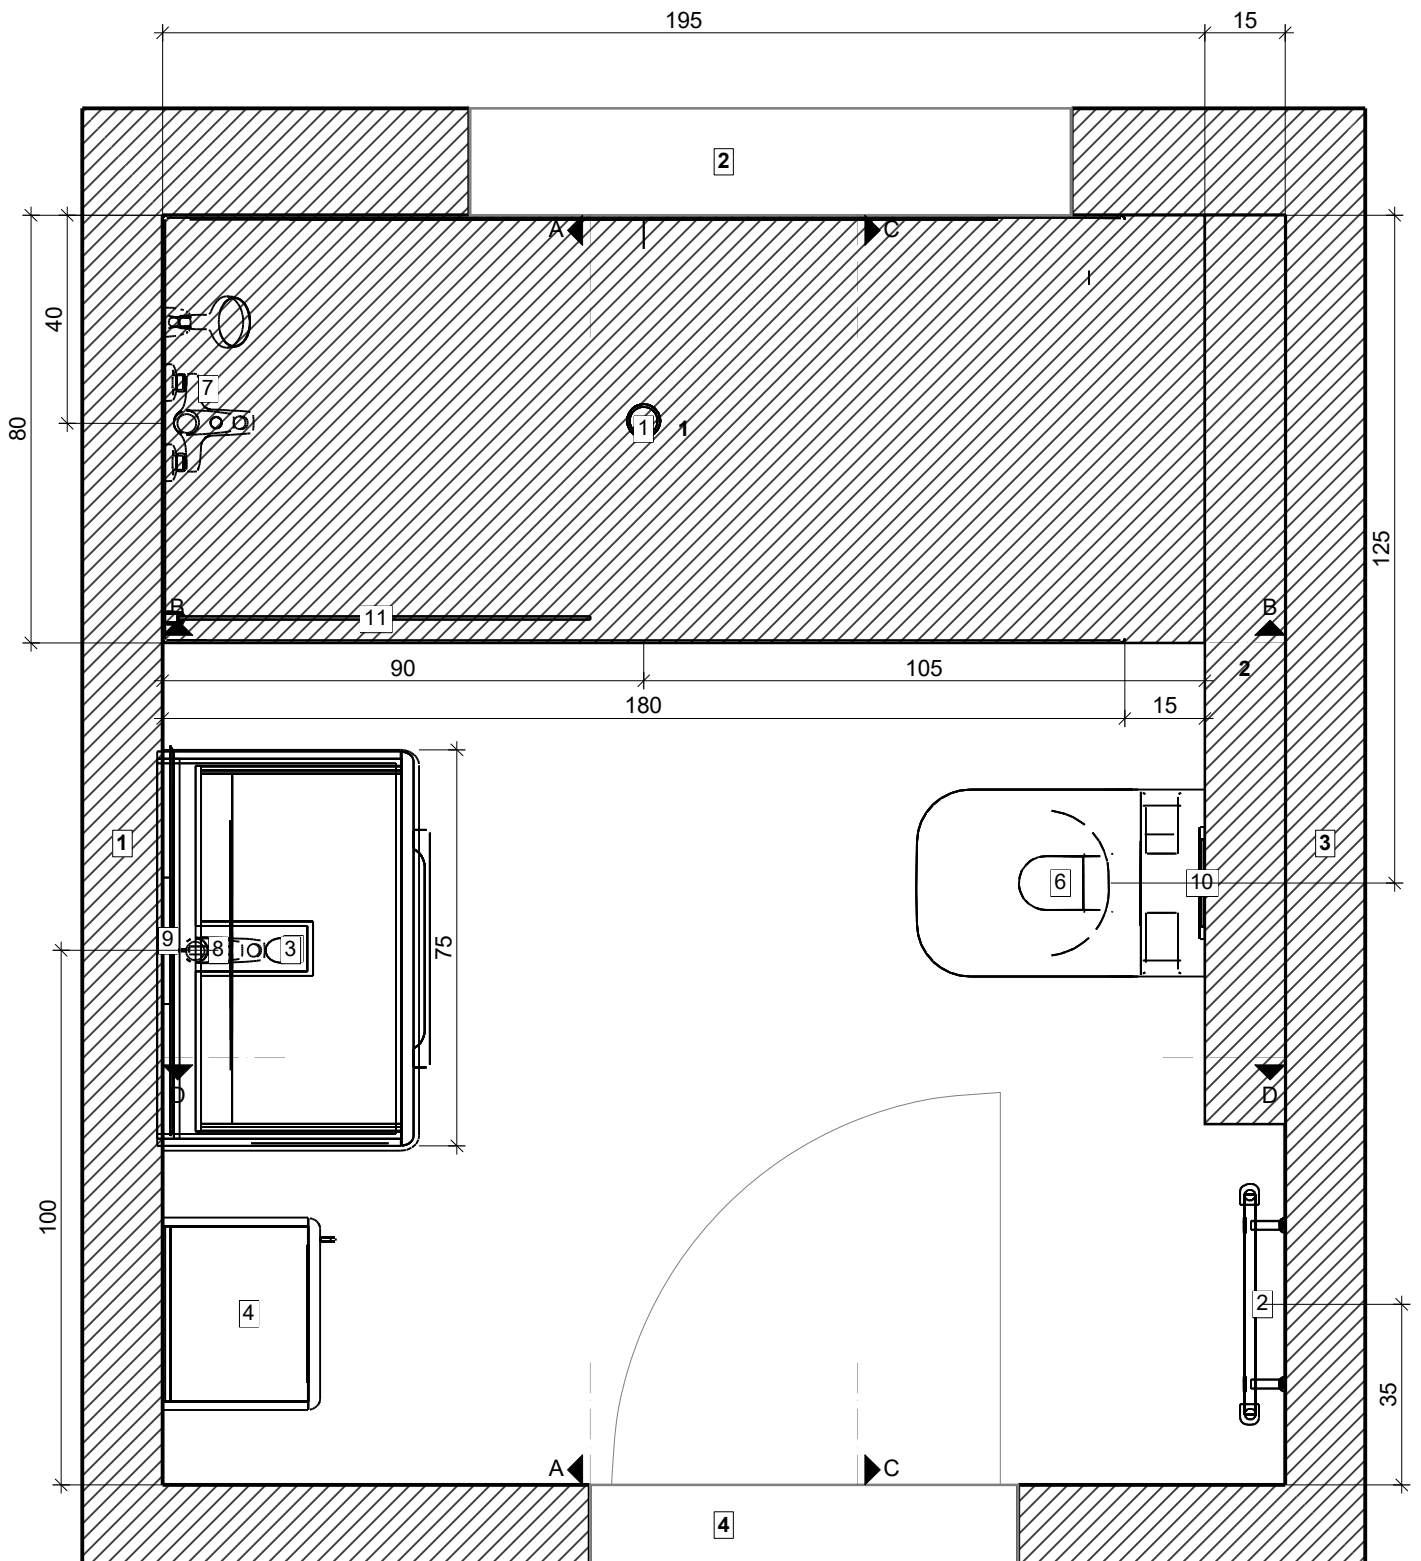

Projekt:	Marček vaňa
Meno:	
Adresa:	
Mesto:	
Mierka:	1/14
Dátum: 9. 9. 2020	Strana 3