


Úroveň

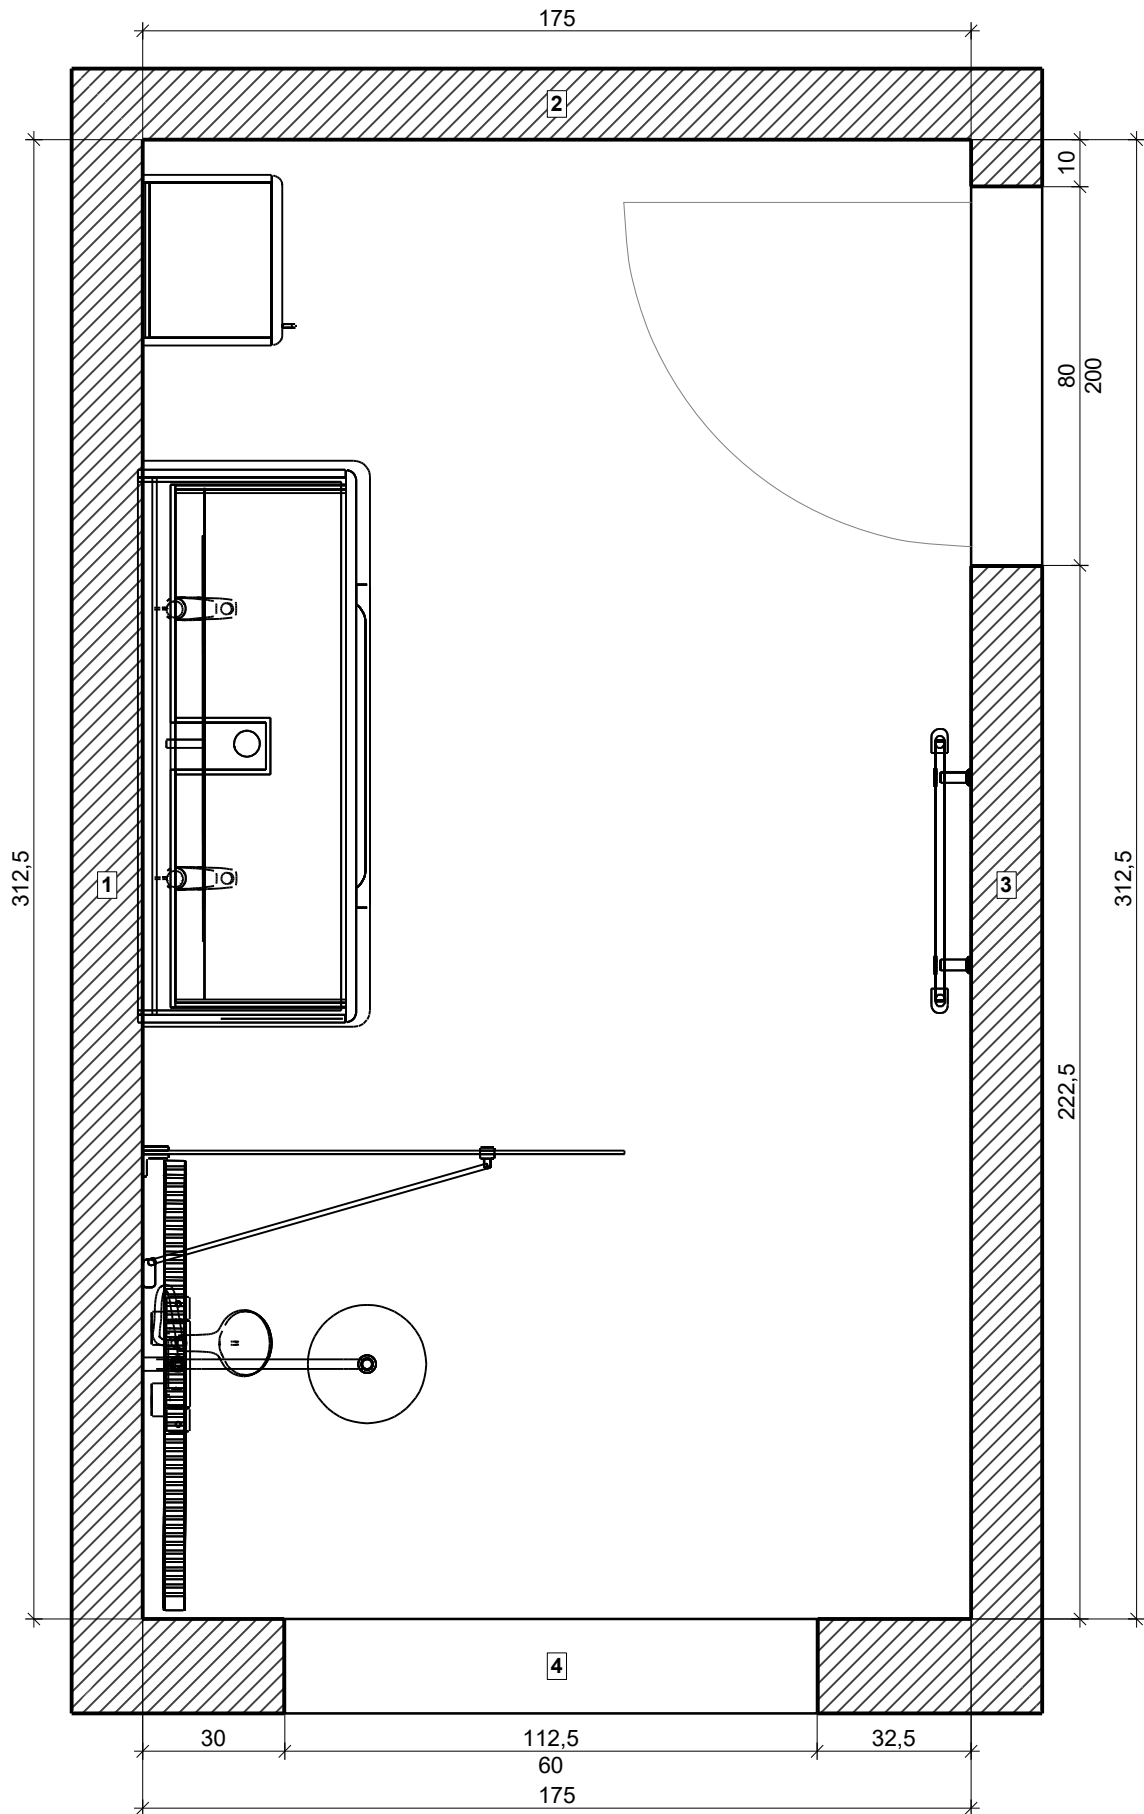

VISOFT®

Projekt:	Marček sprcha
Meno:	
Adresa:	
Mesto:	
Mierka:	1/16
Dátum: 9. 9. 2020	Strana 1

Informácie o priestore

Informácie o priestore



Základná plocha	5,47 m ²
Obvod	9,75 m
Objem	13,67 m ³
Výška	2,50 m

Podlaha



Celková plocha	5,47 m ²
Obvod	9,75 m
Obložená plocha	---

Steny a múry

Celková plocha	22,38 m ²	
Obložená plocha	---	
Plocha s textúrou	100%	22,38 m ²


Strop

Celková plocha	5,47 m ²
----------------	---------------------

Strecha

Plocha skosenej strechy	---
-------------------------	-----

Miestnosť

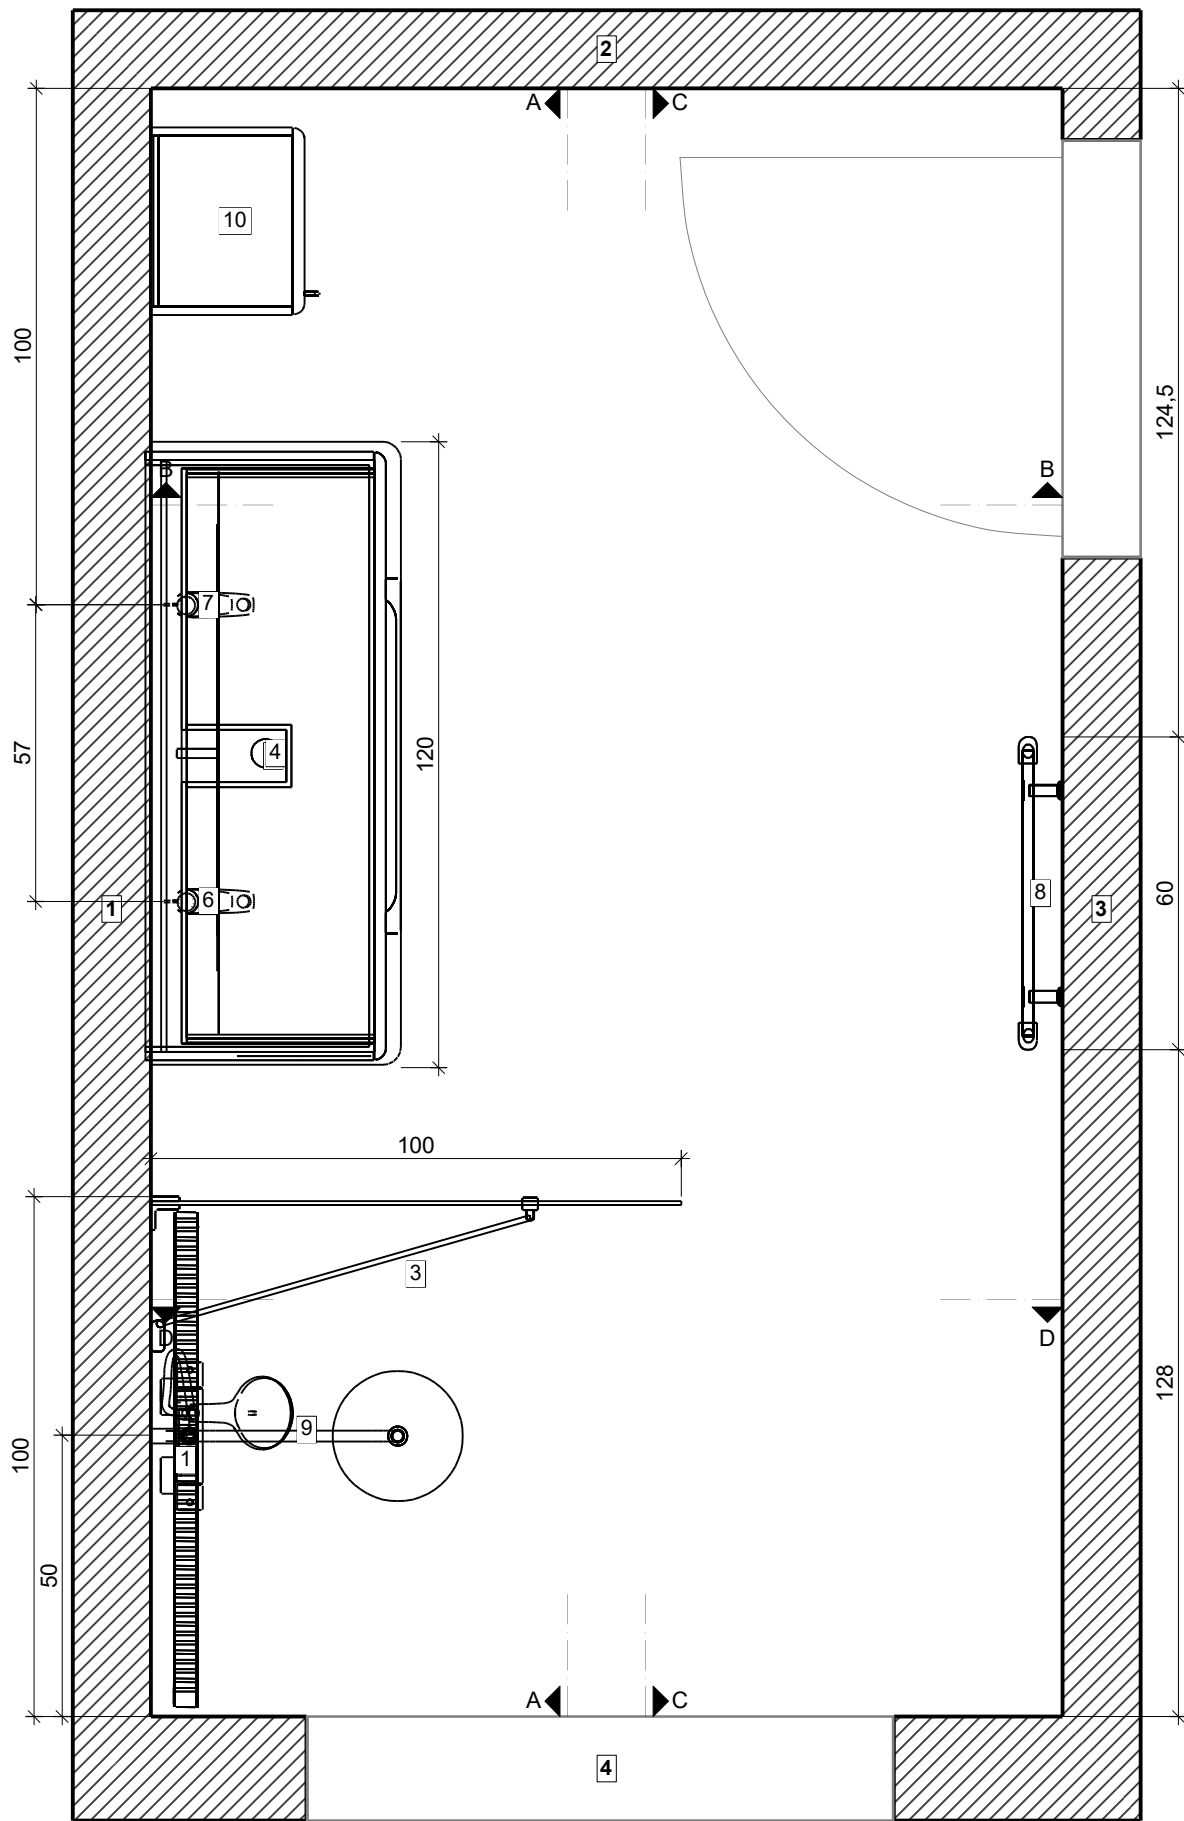

Projekt:	Marček sprcha
Meno:	
Adresa:	
Mesto:	
Mierka:	1/15
Dátum: 9. 9. 2020	Strana 3