



PŮDORYS 1.PP

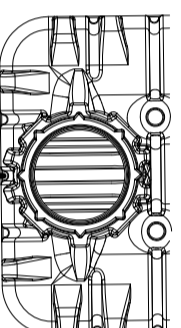

KOMPLEXNÍ ÚPRAVA DESTAVACI VOD
1:10 3000 I

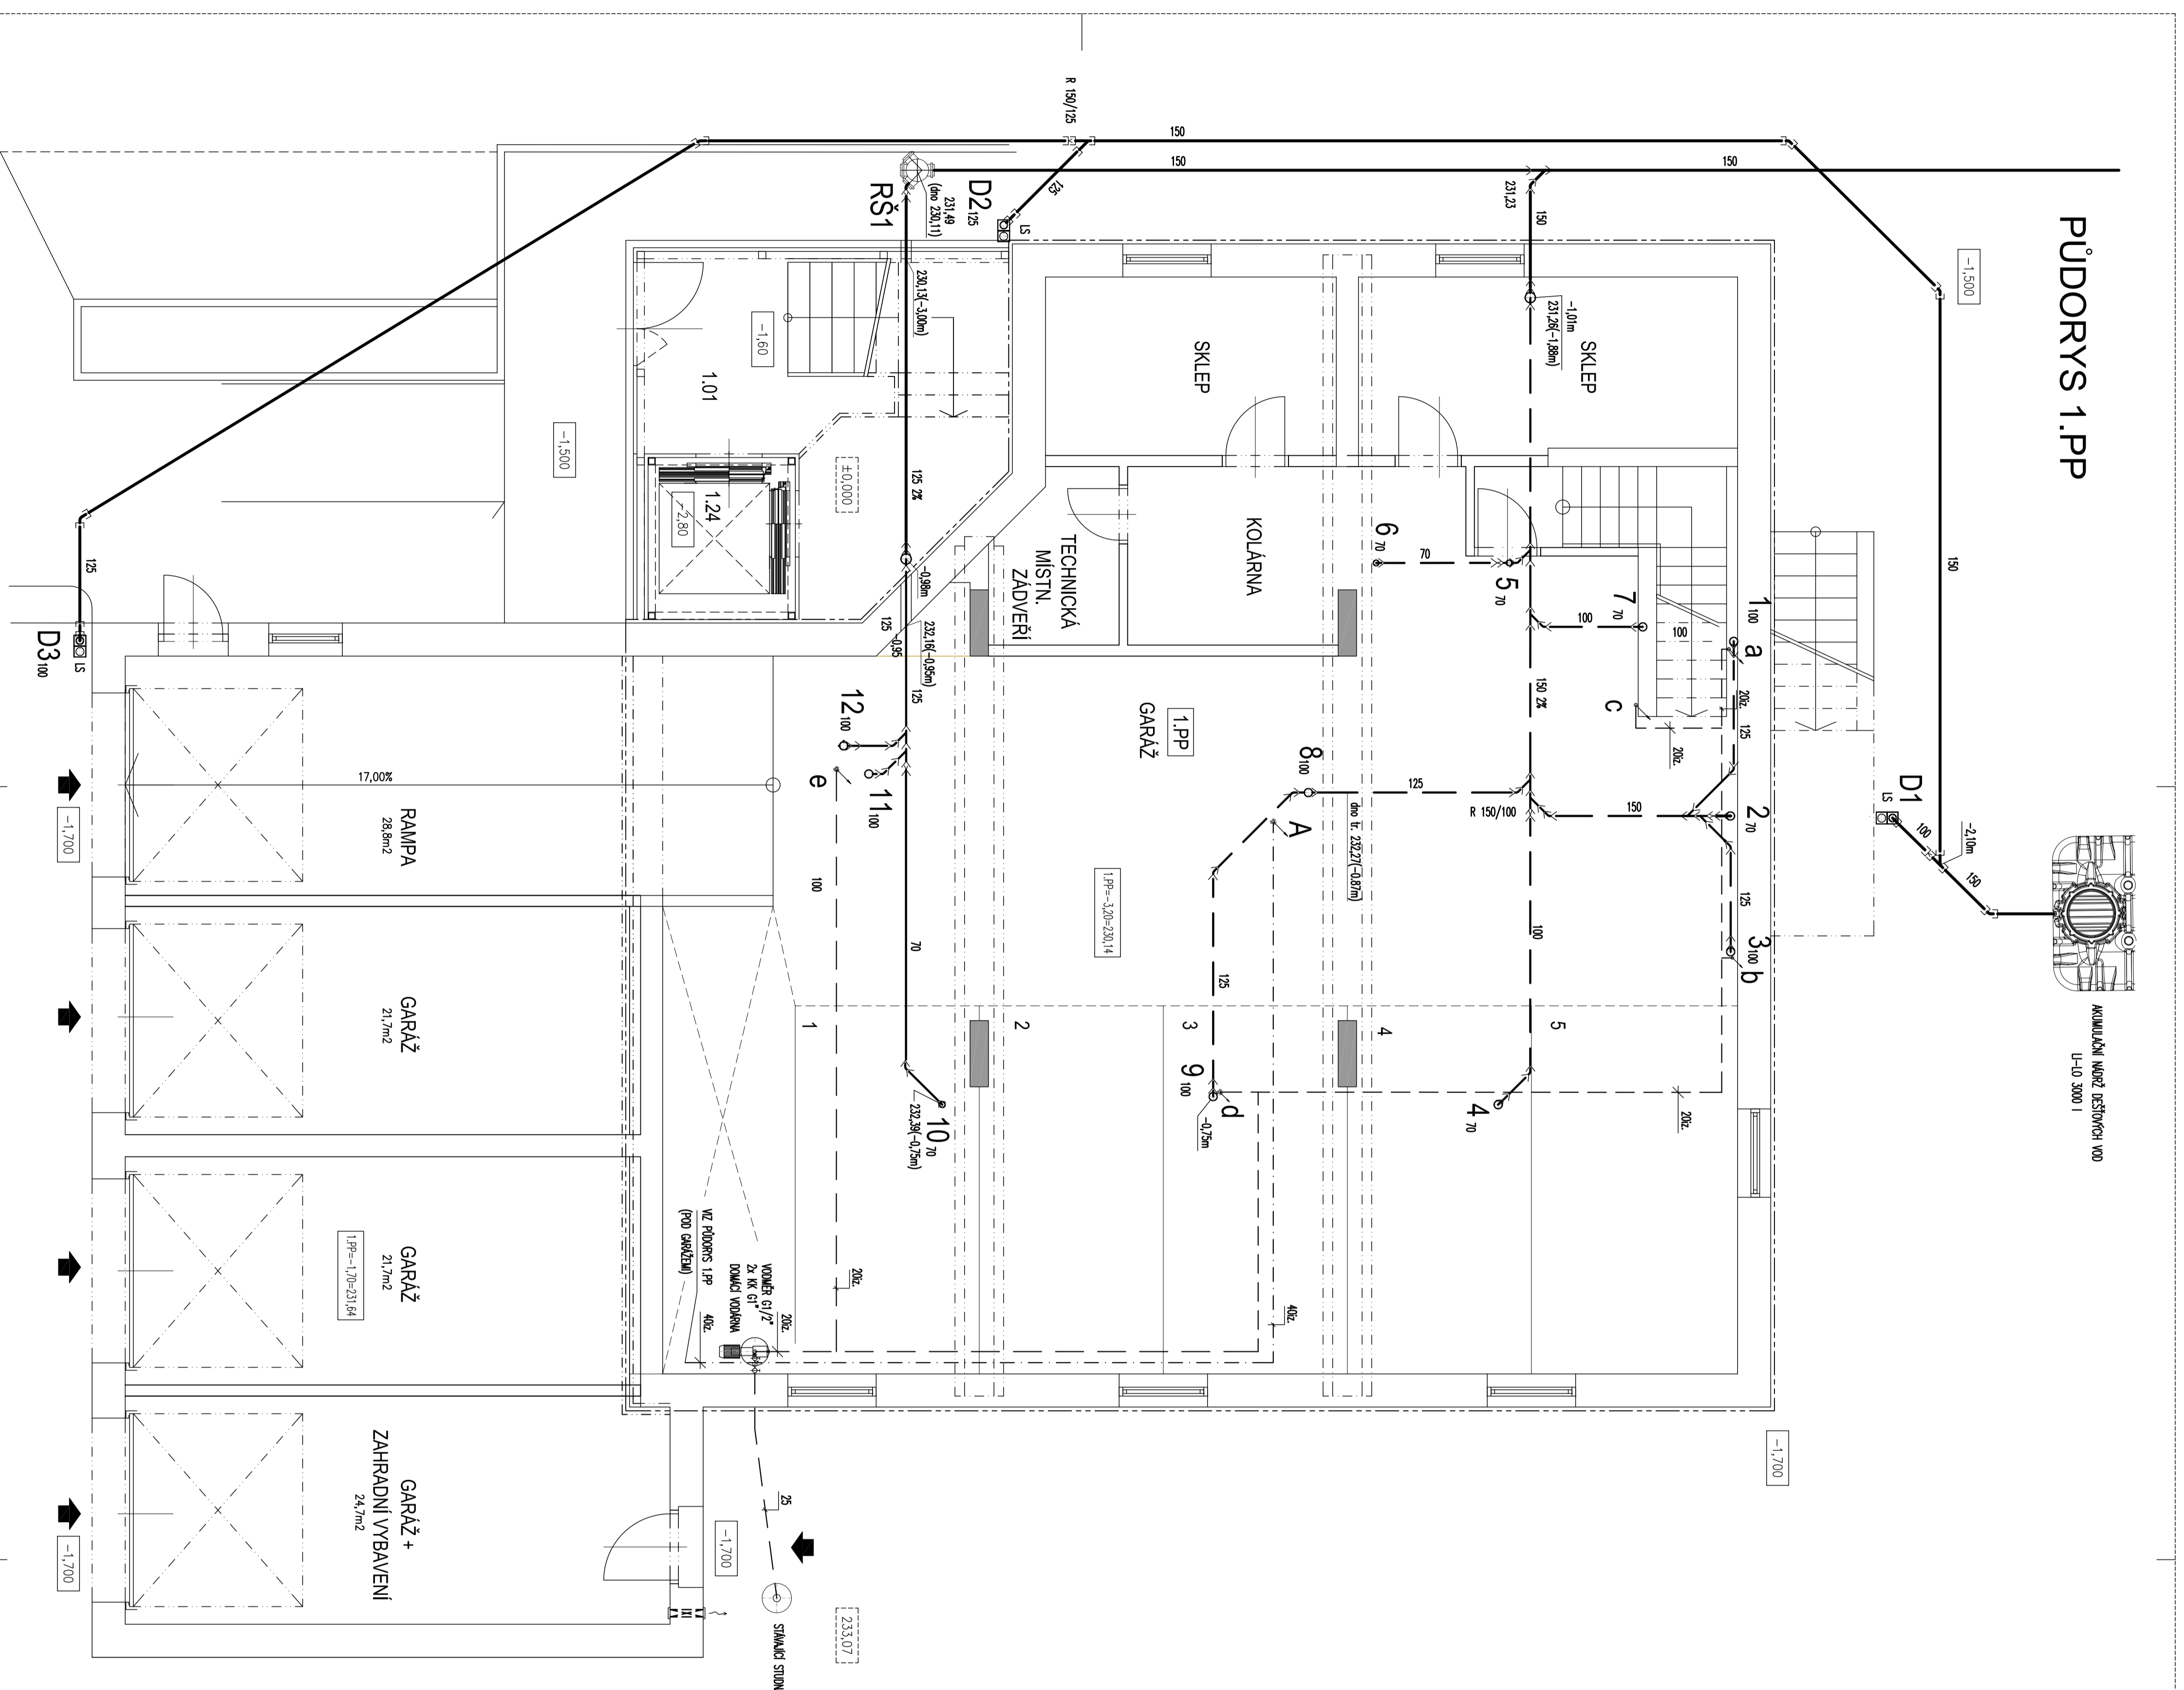

LEGENDA POTRUBÍ

- VODNÍ - PŘÍBĚH Z TRIBEK PŘI PN6
- VODNÍ - ROKOVÍ STUDNĚ ÚTIKOVÉ VODY PRO STŘAŠKOVNÍ KČ Z TRIBEK PŘI PN20
- KANALIZACE - PŘÍBĚH SPOLEČNÉ KANALIZACE Z TRIBEK PČ KČ-SYSTÉM VEŠKÁ PRO TRIBEK
- KANALIZACE - PŘÍBĚH DEŠŤOVÉ KANALIZACE Z TRIBEK PČ KČ-SYSTÉM VEŠKÁ PRO TRIBEK
- KANALIZACE - PŘÍBĚH SPOLEČNÉ KANALIZACE Z TRIBEK PČ KČ-SYSTÉM VEŠKÁ PRO TRIBEK 1:PP

PROJEKTANT	JANA POSPISILOVÁ	MO	HRADEC KRÁLOVÉ	PAŘE
INVESTOR	manžele ZDOLKOVÍ LUDMIL 1081, 50003 HRADEC KRÁL.			
STAVBA	NOVOSTAVBA MULTIFUNKČNÍHO OBJEKTU			
OSAH	Novostavba 1. a 2. patra objektu na poz. č.k. 591/2 a 592/1, k.ú. Slezské Předměstí			
PROJEKTANT	FUDORIS 1.PP			
PROJEKTANT	Ing. Josef Šimon			
PROJEKTANT	Objekt 482/15			
PROJEKTANT	PROJEKTANT 100 74617834			
PROJEKTANT	STUPEŇ: DÚR-03P			
PROJEKTANT	LEDA 2019			
PROJEKTANT	MEK Z.C.			
PROJEKTANT	150 817			
PROJEKTANT	D.1.A.2			