

Dům č.1 - Půdorys 1.NP

Dům č.2 - Půdorys 1.NP

Dům č.3 - Půdorys 1.NP


Dům č.4 - Půdorys 1.NP

Dům č.5 - Půdorys 1.NP

Dům č.6 - Půdorys 1.NP

Dům č.7 - Půdorys 1.NP

Dům č.8 - Půdorys 1.NP

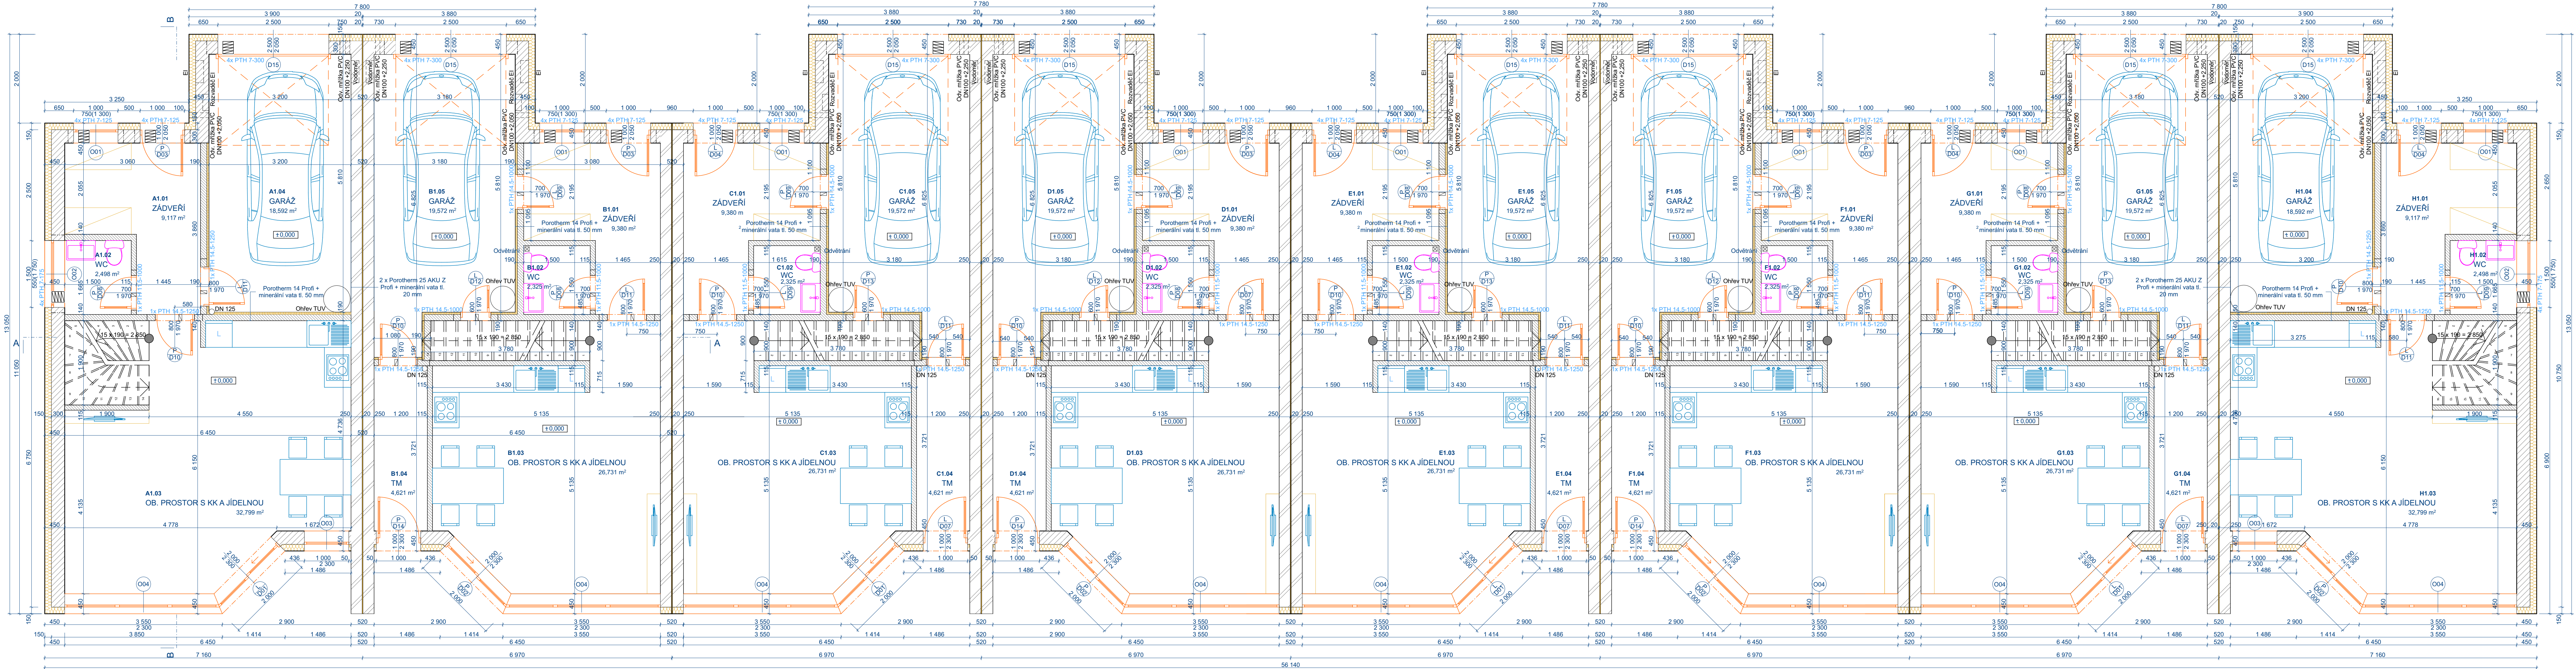

Č.	Název místnosti	Plocha (m²)	Nákladní vrstva	Povrch stropu
A1.01	ZÁDVEŘÍ	9,12	Keramická dlažba	Sádkarton
A1.02	WC	2,33	Keramická dlažba/boklad	Sádkarton
A1.03	OB. PROSTOR S KK A JÍDELNOU	32,80	Vinylová podlaha	Sádkarton
A1.04	GARÁŽ	19,57	Epoxidová sítka	Sádkarton
63,01				

Č.	Název místnosti	Plocha (m²)	Nákladní vrstva	Povrch stropu
B1.01	ZÁDVEŘÍ	9,38	Keramická dlažba	Sádkarton
B1.02	WC	2,33	Keramická dlažba/boklad	Sádkarton
B1.03	OB. PROSTOR S KK A JÍDELNOU	26,41	Vinylová podlaha	Sádkarton
B1.04	TM	4,62	Epoxidová sítka	Sádkarton
B1.05	GARÁŽ	19,57	Epoxidová sítka	Sádkarton
62,31				

Č.	Název místnosti	Plocha (m²)	Nákladní vrstva	Povrch stropu
C1.01	ZÁDVEŘÍ	9,38	Keramická dlažba	Sádkarton
C1.02	WC	2,33	Keramická dlažba/boklad	Sádkarton
C1.03	OB. PROSTOR S KK A JÍDELNOU	26,41	Vinylová podlaha	Sádkarton
C1.04	TM	4,62	Epoxidová sítka	Sádkarton
C1.05	GARÁŽ	19,57	Epoxidová sítka	Sádkarton
62,31				

Č.	Název místnosti	Plocha (m²)	Nákladní vrstva	Povrch stropu
D1.01	ZÁDVEŘÍ	9,38	Keramická dlažba	Sádkarton
D1.02	WC	2,33	Keramická dlažba/boklad	Sádkarton
D1.03	OB. PROSTOR S KK A JÍDELNOU	26,41	Vinylová podlaha	Sádkarton
D1.04	TM	4,62	Epoxidová sítka	Sádkarton
D1.05	GARÁŽ	19,57	Epoxidová sítka	Sádkarton
62,31				

Č.	Název místnosti	Plocha (m²)	Nákladní vrstva	Povrch stropu
E1.01	ZÁDVEŘÍ	9,38	Keramická dlažba	Sádkarton
E1.02	WC	2,33	Keramická dlažba/boklad	Sádkarton
E1.03	OB. PROSTOR S KK A JÍDELNOU	26,41	Vinylová podlaha	Sádkarton
E1.04	TM	4,62	Epoxidová sítka	Sádkarton
E1.05	GARÁŽ	19,57	Epoxidová sítka	Sádkarton
62,31				

Č.	Název místnosti	Plocha (m²)	Nákladní vrstva	Povrch stropu
F1.01	ZÁDVEŘÍ	9,38	Keramická dlažba	Sádkarton
F1.02	WC	2,33	Keramická dlažba/boklad	Sádkarton
F1.03	OB. PROSTOR S KK A JÍDELNOU	26,41	Vinylová podlaha	Sádkarton
F1.04	TM	4,62	Epoxidová sítka	Sádkarton
F1.05	GARÁŽ	19,57	Epoxidová sítka	Sádkarton
62,31				

Č.	Název místnosti	Plocha (m²)	Nákladní vrstva	Povrch stropu
G1.01	ZÁDVEŘÍ	9,38	Keramická dlažba	Sádkarton
G1.02	WC	2,33	Keramická dlažba/boklad	Sádkarton
G1.03	OB. PROSTOR S KK A JÍDELNOU	26,41	Vinylová podlaha	Sádkarton
G1.04	TM	4,62	Epoxidová sítka	Sádkarton
G1.05	GARÁŽ	19,57	Epoxidová sítka	Sádkarton
62,31				

Č.	Název místnosti	Plocha (m²)	Nákladní vrstva	Povrch stropu
H1.01	ZÁDVEŘÍ	9,12	Keramická dlažba	Sádkarton
H1.02	WC	2,33	Keramická dlažba/boklad	Sádkarton
H1.03	OB. PROSTOR S KK A JÍDELNOU	32,80	Vinylová podlaha	Sádkarton
H1.04	GARÁŽ	19,57	Epoxidová sítka	Sádkarton
63,01				

Název překladu	Velkost otvoru	Celková šířka	Počet překladů na otvor	Množství	Jednotlivých překladů
PTH překlad 7 - 125	1 000	300	4	2	8
PTH překlad 7 - 175	1 900	300	4	3	12
PTH překlad 7 - 300	2 900	300	4	2	8

Název překladu	Velkost otvoru	Celková šířka	Počet překladů na otvor	Množství	Celkový počet překladů
PTH překlad 7 - 125	1 000	300	4	2	8
PTH překlad 7 - 300	2 900	300	4	2	8

Název překladu	Velkost otvoru	Celková šířka	Počet překladů na otvor	Množství	Jednotlivých překladů
PTH překlad 7 - 125	1 000	300	4	2	8
PTH překlad 7 - 175	1 900	300	4	3	12
PTH překlad 7 - 300	2 900	300	4	2	8

Legenda:

- Nosné obvodové zdvo Porotherm 30 Profi (malta pro tenkovrstvé zedění Porotherm Profi) + fasádní polystyren EPS 70F 150 mm (1000x500 mm)
- Nosné vnitřní zdvo Porotherm 25 AKU Z Profi (malta pro tenkovrstvé zedění Porotherm Profi)
- Nenosná příčky Porotherm 11.5 Profi a 14 Profi (malta pro tenkovrstvé zedění Porotherm Profi)

±0,00=čistá podlaha RD - +300 mm nad budoucí místní komunikací			
KRESLIL	VYPRACOVAL	Tech. kontrola	
Michal Němček	Michal Němček	Jan Němček	
INVESTOR	The Black Goose Investments s.r.o.	Košatá 108, 530 02 Pardubice - Staré město	
Adres: Vypěstání řasového domu na poz. p.č. 17331, 17352 a 17354 k.o. Vysoké Mýto	FORMÁT	01/2018	
Novostavba řasového domu o 8 bytových jednotkách	STUPEŇ	ÚK a SP	
Architektonicko technické řešení	Č. ZAKAZKY	01/01/2018	
Půdorys 1.NP	MĚŘÍTKO	Č. VYKRESLIL	
	1:50	D.1.1.3	