


PÔDORYS

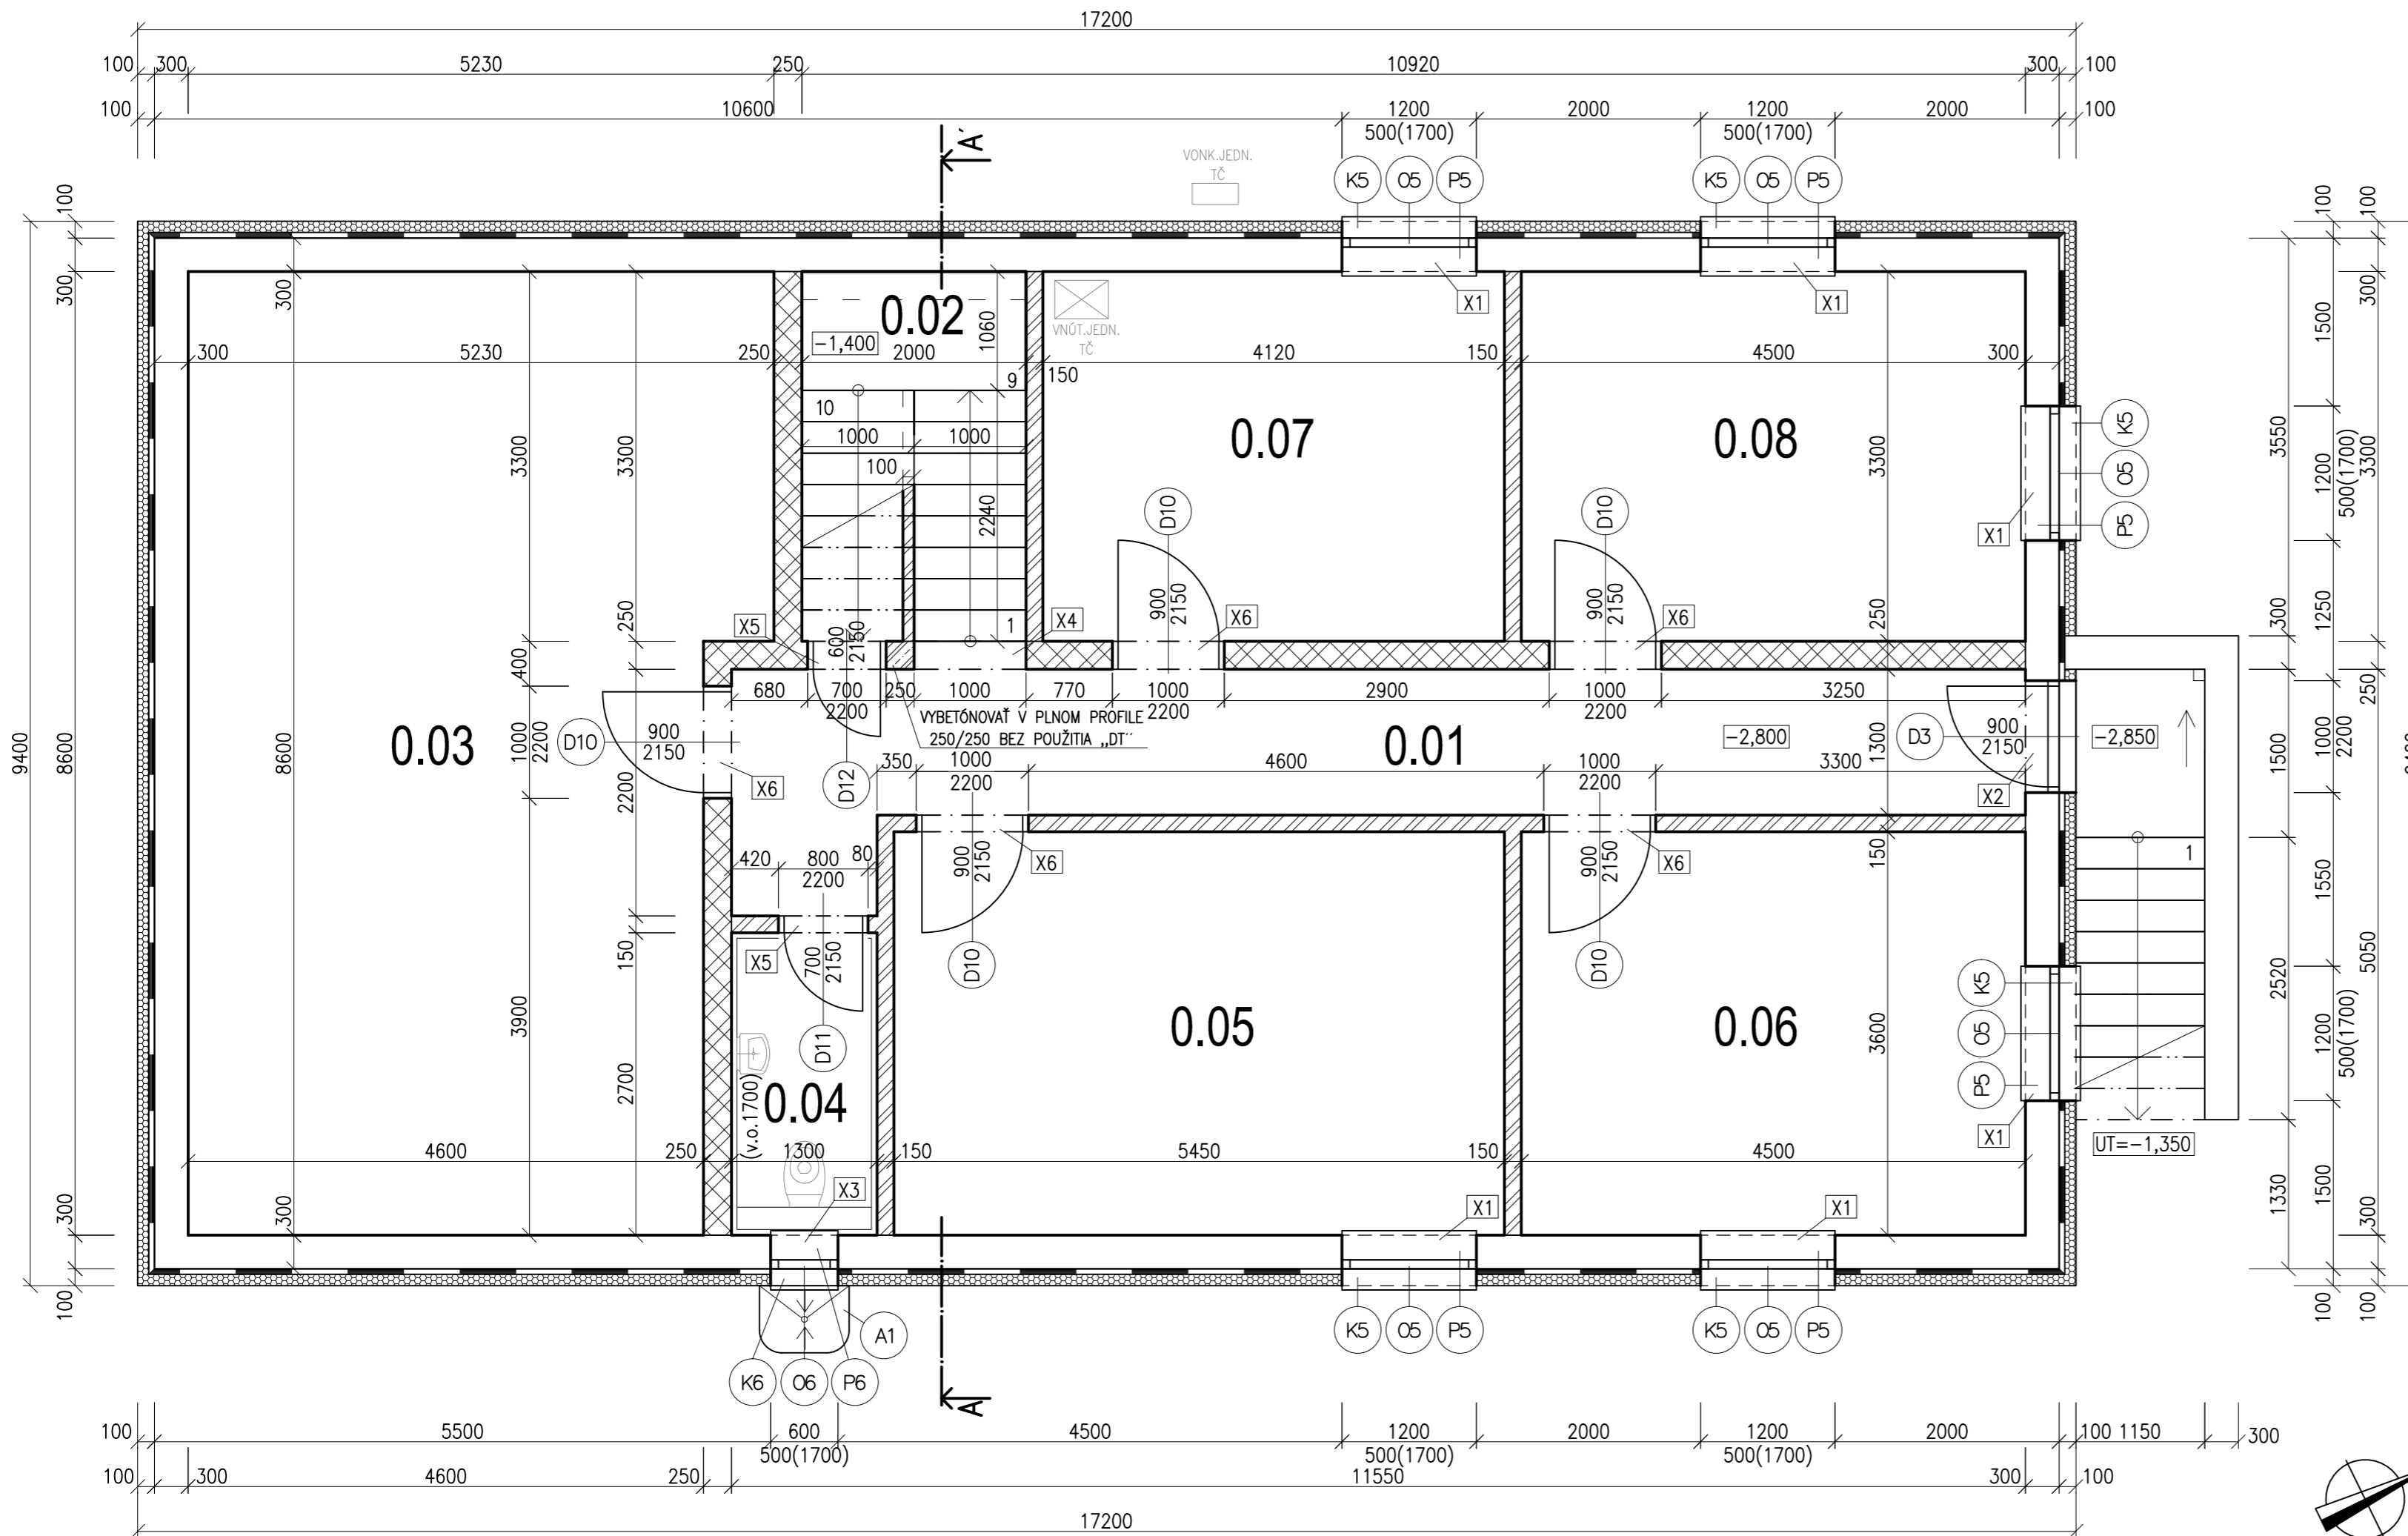

LEGENDA POVRCHOVÝCH ÚPRAV MIESTNOSTÍ

OZN	ÚČEL MIESTNOSTÍ	PODLAHA, SOKLÍK		VÝŠKA	STENY		STROP	
		m ²	DRUH		DRUH	DRUH		
0.01	CHODBA	16,2	GRESOVÁ DLAŽBA	2,35	VCM OMIETKA	ARMOVACIA OMIETKA		
0.02	PODSCHODISKOVÝ SKLAD	6,4	BETÓN. MAZANINA	2,35	VCM OMIETKA	ARMOVACIA OMIETKA		
0.03	REKREAČNÁ MIESTNOSŤ	41,6	PVC PODLAHA	2,35	VCM OMIETKA	ARMOVACIA OMIETKA		
0.04	WC	3,5	KERAMICKÁ DLAŽBA	2,35	OBKLAD/OMIETKA	ARMOVACIA OMIETKA		
0.05	KOMORA	19,6	KERAMICKÁ DLAŽBA	2,35	VCM OMIETKA	ARMOVACIA OMIETKA		
0.06	SKLAD	16,2	PVC PODLAHA	2,35	VCM OMIETKA	ARMOVACIA OMIETKA		
0.07	TECHNICKÁ MIESTNOSŤ	13,6	KERAMICKÁ DLAŽBA	2,35	VCM OMIETKA	ARMOVACIA OMIETKA		
0.08	SKLAD	14,9	PVC PODLAHA	2,35	VCM OMIETKA	ARMOVACIA OMIETKA		

LEGENDA MATERIÁLOV

- OBVODOVÉ NOSNÉ MURIVO 1.PP ZO ZALIEVACÍCH BETÓNOVÝCH TVÁRNIC HR.300mm, ZALIATYCH BETÓNOM TRIEDY C25/30
- VNÚTORNÉ NOSNÉ MURIVO 1.PP ZO ZALIEVACÍCH BETÓNOVÝCH TVÁRNIC HR.250mm, ZALIATYCH BETÓNOM TRIEDY C25/30
- PRIEČKA Z PRIEČKOVIEK YTONG P2-500 HR.150mm (POD SCHODISKOM 100mm) SPÁJANÉ LEPIACOU MALTOU YTONG S PEVNOSŤOU V TLAKU NAD 5MPa
- TEPELNÁ IZOLÁCIA POLYSTYRÉN XPS HR.100mm
- HYDROIZOLÁCIA Z ASFALTOVÝCH MODIFIKOVANÝCH PÁSOV
- (A1) -PREFABRIKOVANÁ OSVETLOVACIA A VETRACIA ŠACHTA ACO MARKANT 800x600x1000mm

POZNÁMKY

- PREDISADENÉ SCHODISKO, ROVNAKO POČET STUPŇOV PRISPŮSOBIŤ VÝŠKOVÉMU ROZDIELU MEDZI PODLAHOU RD A OKOLITÝM UPRAVENÝM TERÉNOM
- VŠETKY POTREBNÉ ROZMERY PRED REALIZÁCIOU PRÁČ PREMERAŤ NA STAVBE
- ROZDIELY OPROTI PD ZISTENÉ NA STAVBE JE NUTNÉ V TECHNICKOM RIEŠENÍ ODSÚHLASIŤ S PROJEKTANTOM EŠTE PRED SAMOTNOU REALIZÁCIOU
- VŠETKY STAVEBNÉ ÚPRAVY A ZÁSAHY DO NOSNÝCH KONŠTRUKCIÍ REALIZOVAŤ IBA PO ODSÚHLASENÍ STATIKOM
- VŠETKY ZMENY A ÚPRAVY MATERIÁLOVÉHO RIEŠENIA PRED REALIZÁCIOU PRÁČ ODSÚHLASIŤ S PROJEKTANTOM
- PODROBNEJŠÍ POPIS KONŠTRUKCIÍ VIĎ. TECHNICKÁ SPRÁVA

0,000=170MNM

ZODPOVEDNÝ PROJEKTANT: ING. JÁN LAURO	AUTOR NÁVRHU: ING. JÁN LAURO	KRESLIL: ING. JÁN LAURO	ING. JÁN LAURO KLASOV 206, 95153 +421 902 408 987 jan.lauro@gmail.com
INVESTOR: ANDREJ JURENA, RIŠŇOVCE	FORMÁT: 3x4	DÁTUM: 04/2020	
STAVBA:	STUPEŇ PD: PROJEKT STAVBY NA STAVEBNÉ KONANIE	DRUH PD: ARCHITEKTÚRA	
KAT. ÚZEMIE: RIŠŇOVCE	PARC. ČÍSLO: 1048/216, 1048/217, 1048/218, 1048/219, 1048/220	MIERKA: 1:50	ČÍSL. VÝKRESU: A/3
OBSAH VÝKRESU: PÔDORYS 1.PP			