

Info k instalacnimu planu
 =====
**Pokud neni uvedeno jinak,
 tak veskere instalace pod omtkou**

**Jiz existujici instalace, ktere
 se pouziji nejsou okotovane.**

**Instalace, ktere musi zakaznik
 nove udelat, jsou okotovane**

Neprebíráme záruku za přesné zobrazení všech artiklu. Barevné a konstrukční odchylky jsou možné. Zohlednete prosím rozmerové údaje dodavatele.


MÖBELIX
 Trendový nábytek pro Váš domov

XL CZ Nábytek s.r.o.
 Möbelix Prag inkl. Haus-, Deko
 Kolbenova 50
 19000 Praha
 Poradce: VOTAVA JOSEF, Telefon: 00420/230210-897 998,
 Fax: 00420/230210-, E-mail: MEASUREMENT.XN@MOEBELIX.CZ

**Instalační plán/ Podlaha
 Kupní smlouva ZPG1L5**

12.08.2022

**paní INGRID HLADONIKOVA
 ZLATY KOPEC DEV. PROJEKT
 25073 PREZLETICE**

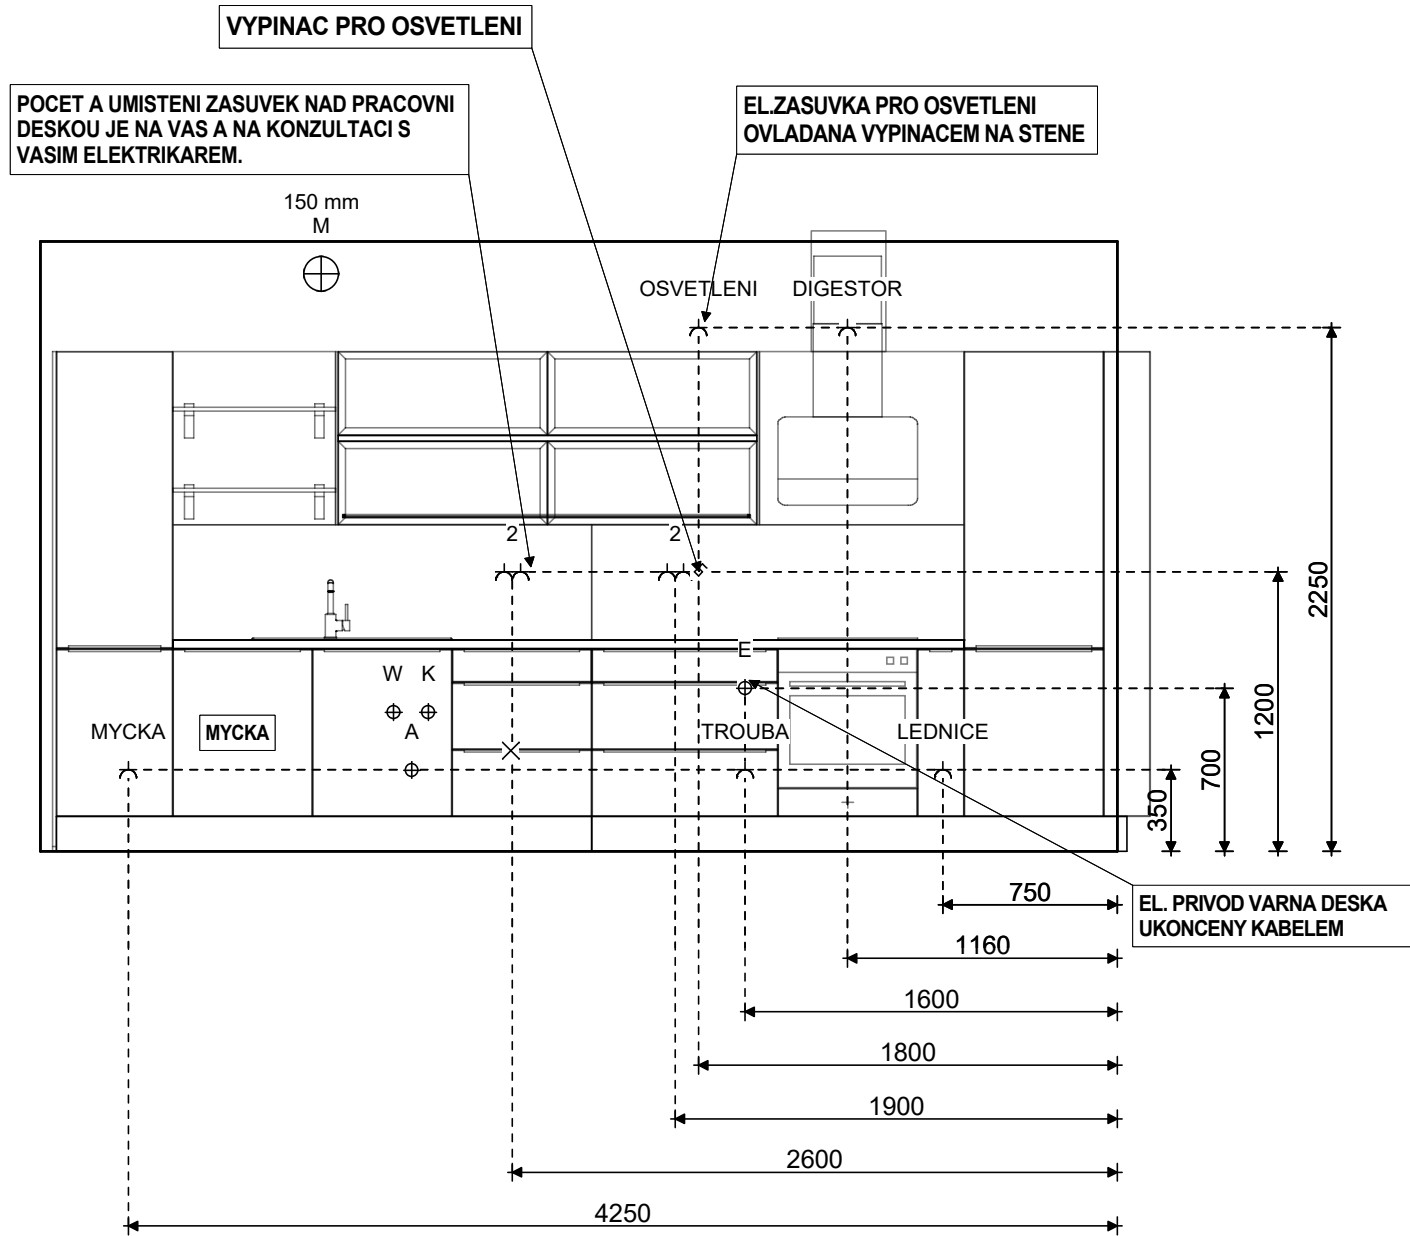

- ⊕ K Studená voda
- ⊕ E Prívod 400V
- ⌚ El.zásuvka
- ⊕ Vypínac
- ⊕ M Kulatý otvor ve zdi
- ⊕ A Odpad
- ⊗ L Svetlo
- ⊕ W Teplá voda
- ⌚ 2 Dvojjásuvka

Nepřebíráme záruku za přesné zobrazení všech artiklů. Barevné a konstrukční odchylky jsou možné. Zohlednete prosím rozmerové údaje dodavatele.


MÖBELIX
Trendový nábytek pro Váš domov


XL CZ Nábytek s.r.o.
Möbelix Prag inkl. Haus-, Deko
Kolbenova 50
19000 Praha
Poradce: VOTAVA JOSEF, Telefon: 00420/230210-897 998,
Fax: 00420/230210-, E-mail: MEASUREMENT.XN@MOEBELIX.CZ

Instalační plán 2
Kupní smlouva ZPG1L5

12.08.2022

paní INGRID HLADONIKOVA
ZLATY KOPEC DEV. PROJEKT
25073 PREZLETICE

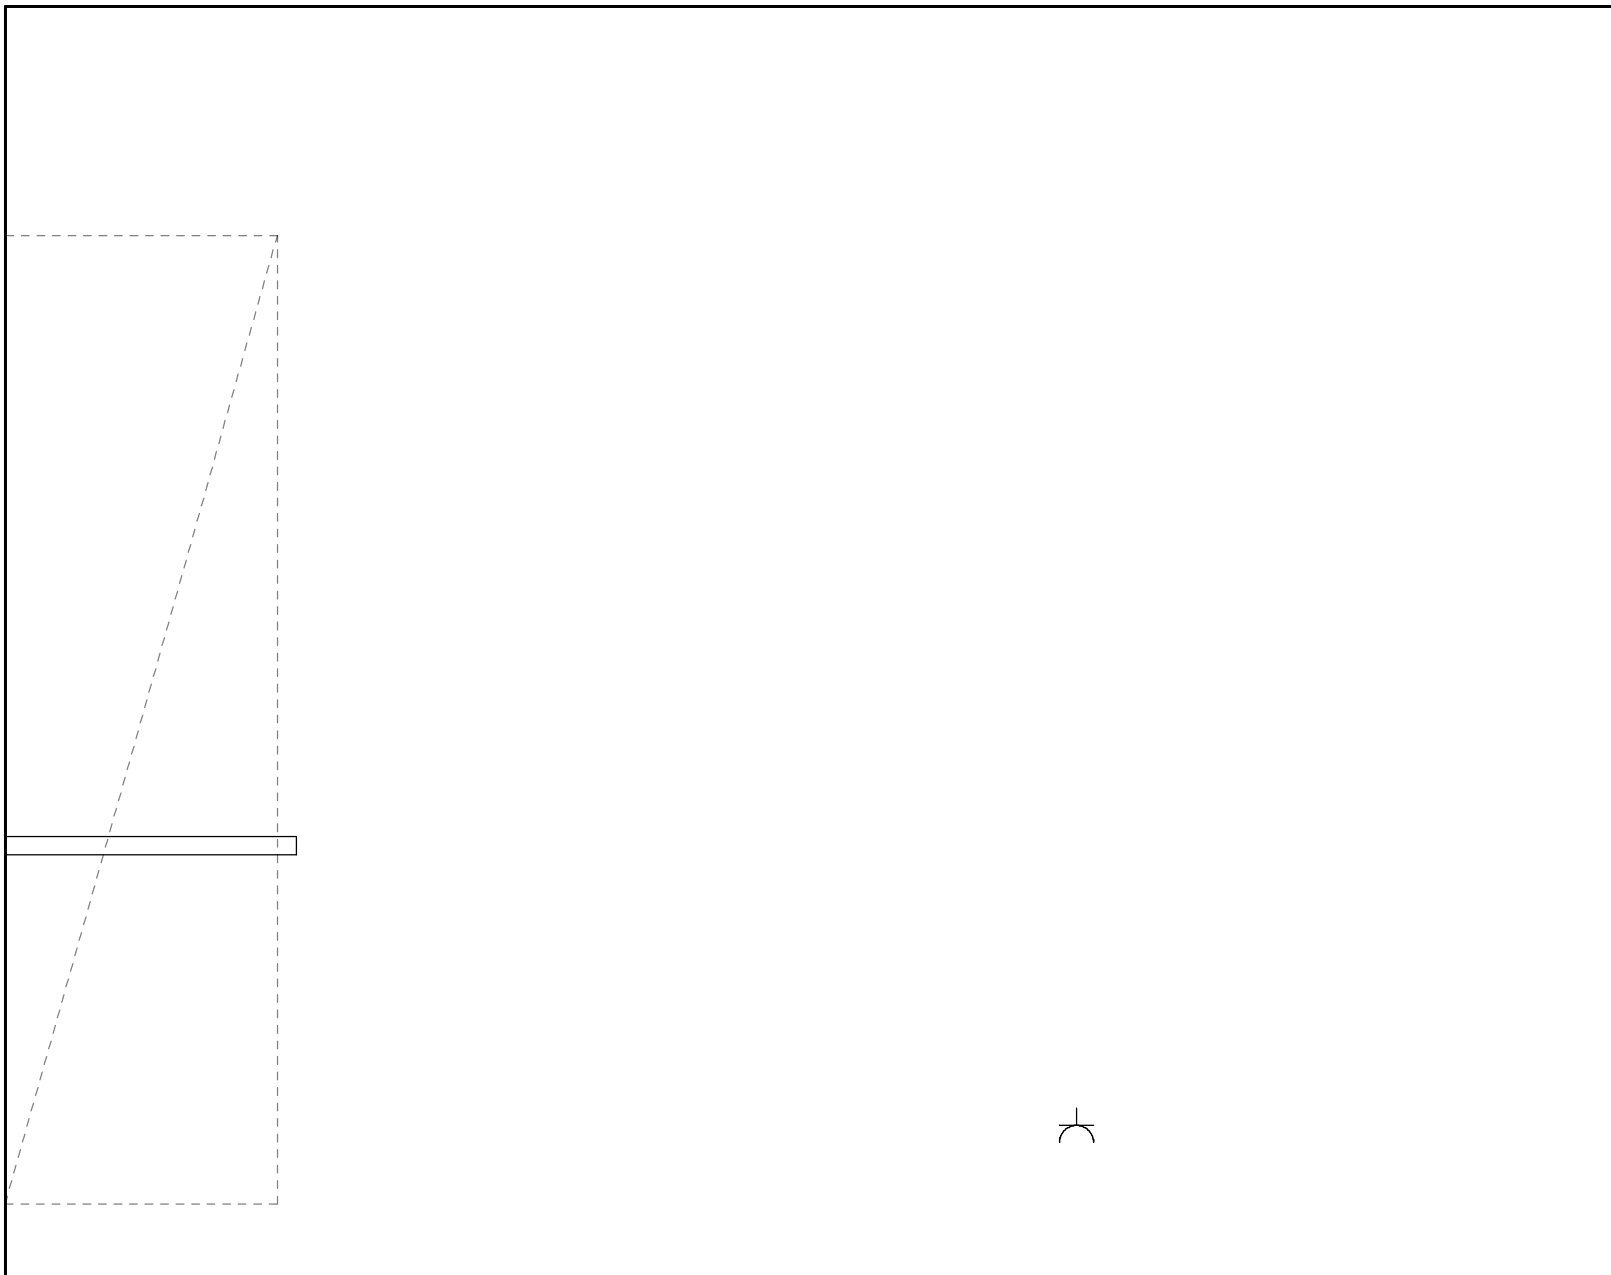

 El.zásuvka

Nepřebíráme záruku za přesné zobrazení všech artiklu. Barevné a konstrukční odchylky jsou možné. Zohlednete prosím rozmerové údaje dodavatele.

MÖBELIX
Trendový nábytek pro Váš domov

XL CZ Nábytek s.r.o.
Möbelix Prag inkl. Haus-, Deko
Kolbenova 50
19000 Praha
Poradce: VOTAVA JOSEF, Telefon: 00420/230210-897 998,
Fax: 00420/230210-, E-mail: MEASUREMENT.XN@MOEBELIX.CZ

Instalační plán 3
Kupní smlouva ZPG1L5

12.08.2022

paní INGRID HLADONIKOVA
ZLATY KOPEC DEV. PROJEKT
25073 PREZLETICE