


ZÁŠTĚBA NA SVĚTLA

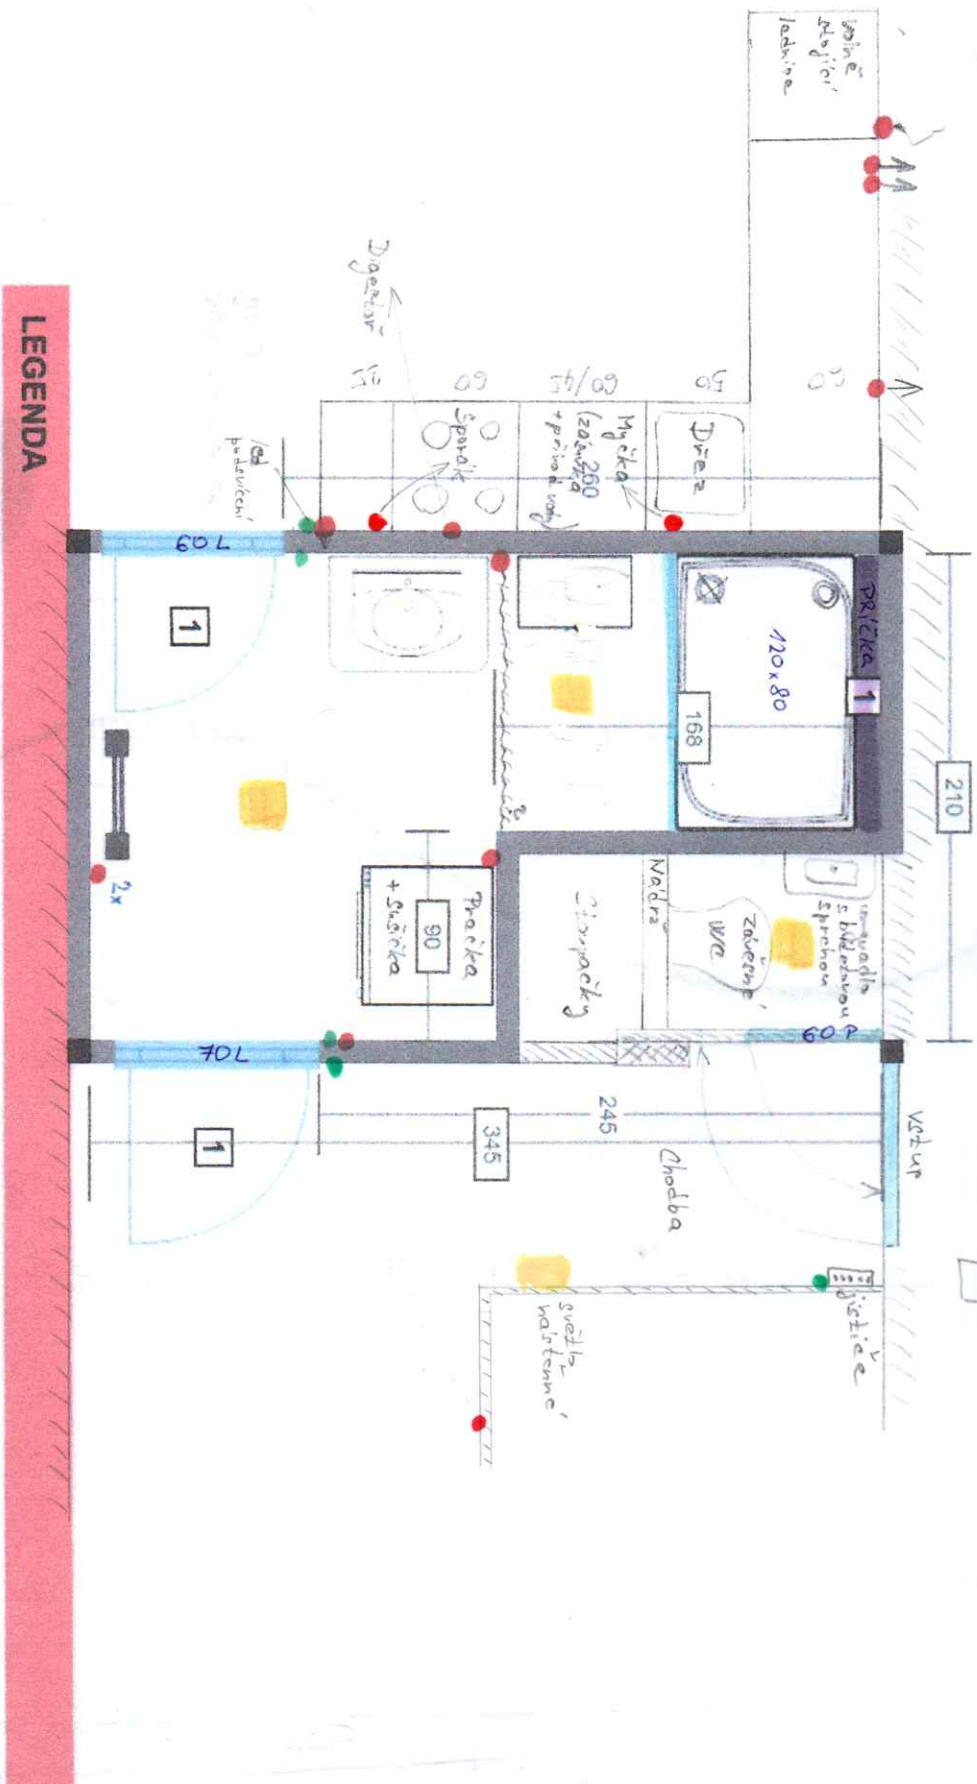

LEGENDA

- SPRCHOVÁ VANIČKA OBDELNIK 120X80
- SKŘÍŇKA S UMÝVADLEM 70X50
- TOPNÝ ZEBŘÍK BILY (60X120)
- Ypínac svĕtla
- Dvojsávková elektrická
- Svĕtlo stropní
- SPRCHOVÉ DVEŘE NA MÍRU 120cm
- DVEŘE LEVÉ VNĚJŠÍ 70 1
- SKŘÍŇKA 50X33.3
- PŘÍČKA 1 (120X10X110CM)
- PRAČKA 60X60 PLNĚNÁ PŘEDEM
- DVEŘE LEVÉ VNITŘNÍ 60 1

rozvodná skříň

Vstup

Chodba

zaběrné WC

Nádrž

svĕtlo nástenné

Přička 90 + Sušička

Digestor


1

1

1




