


KROV

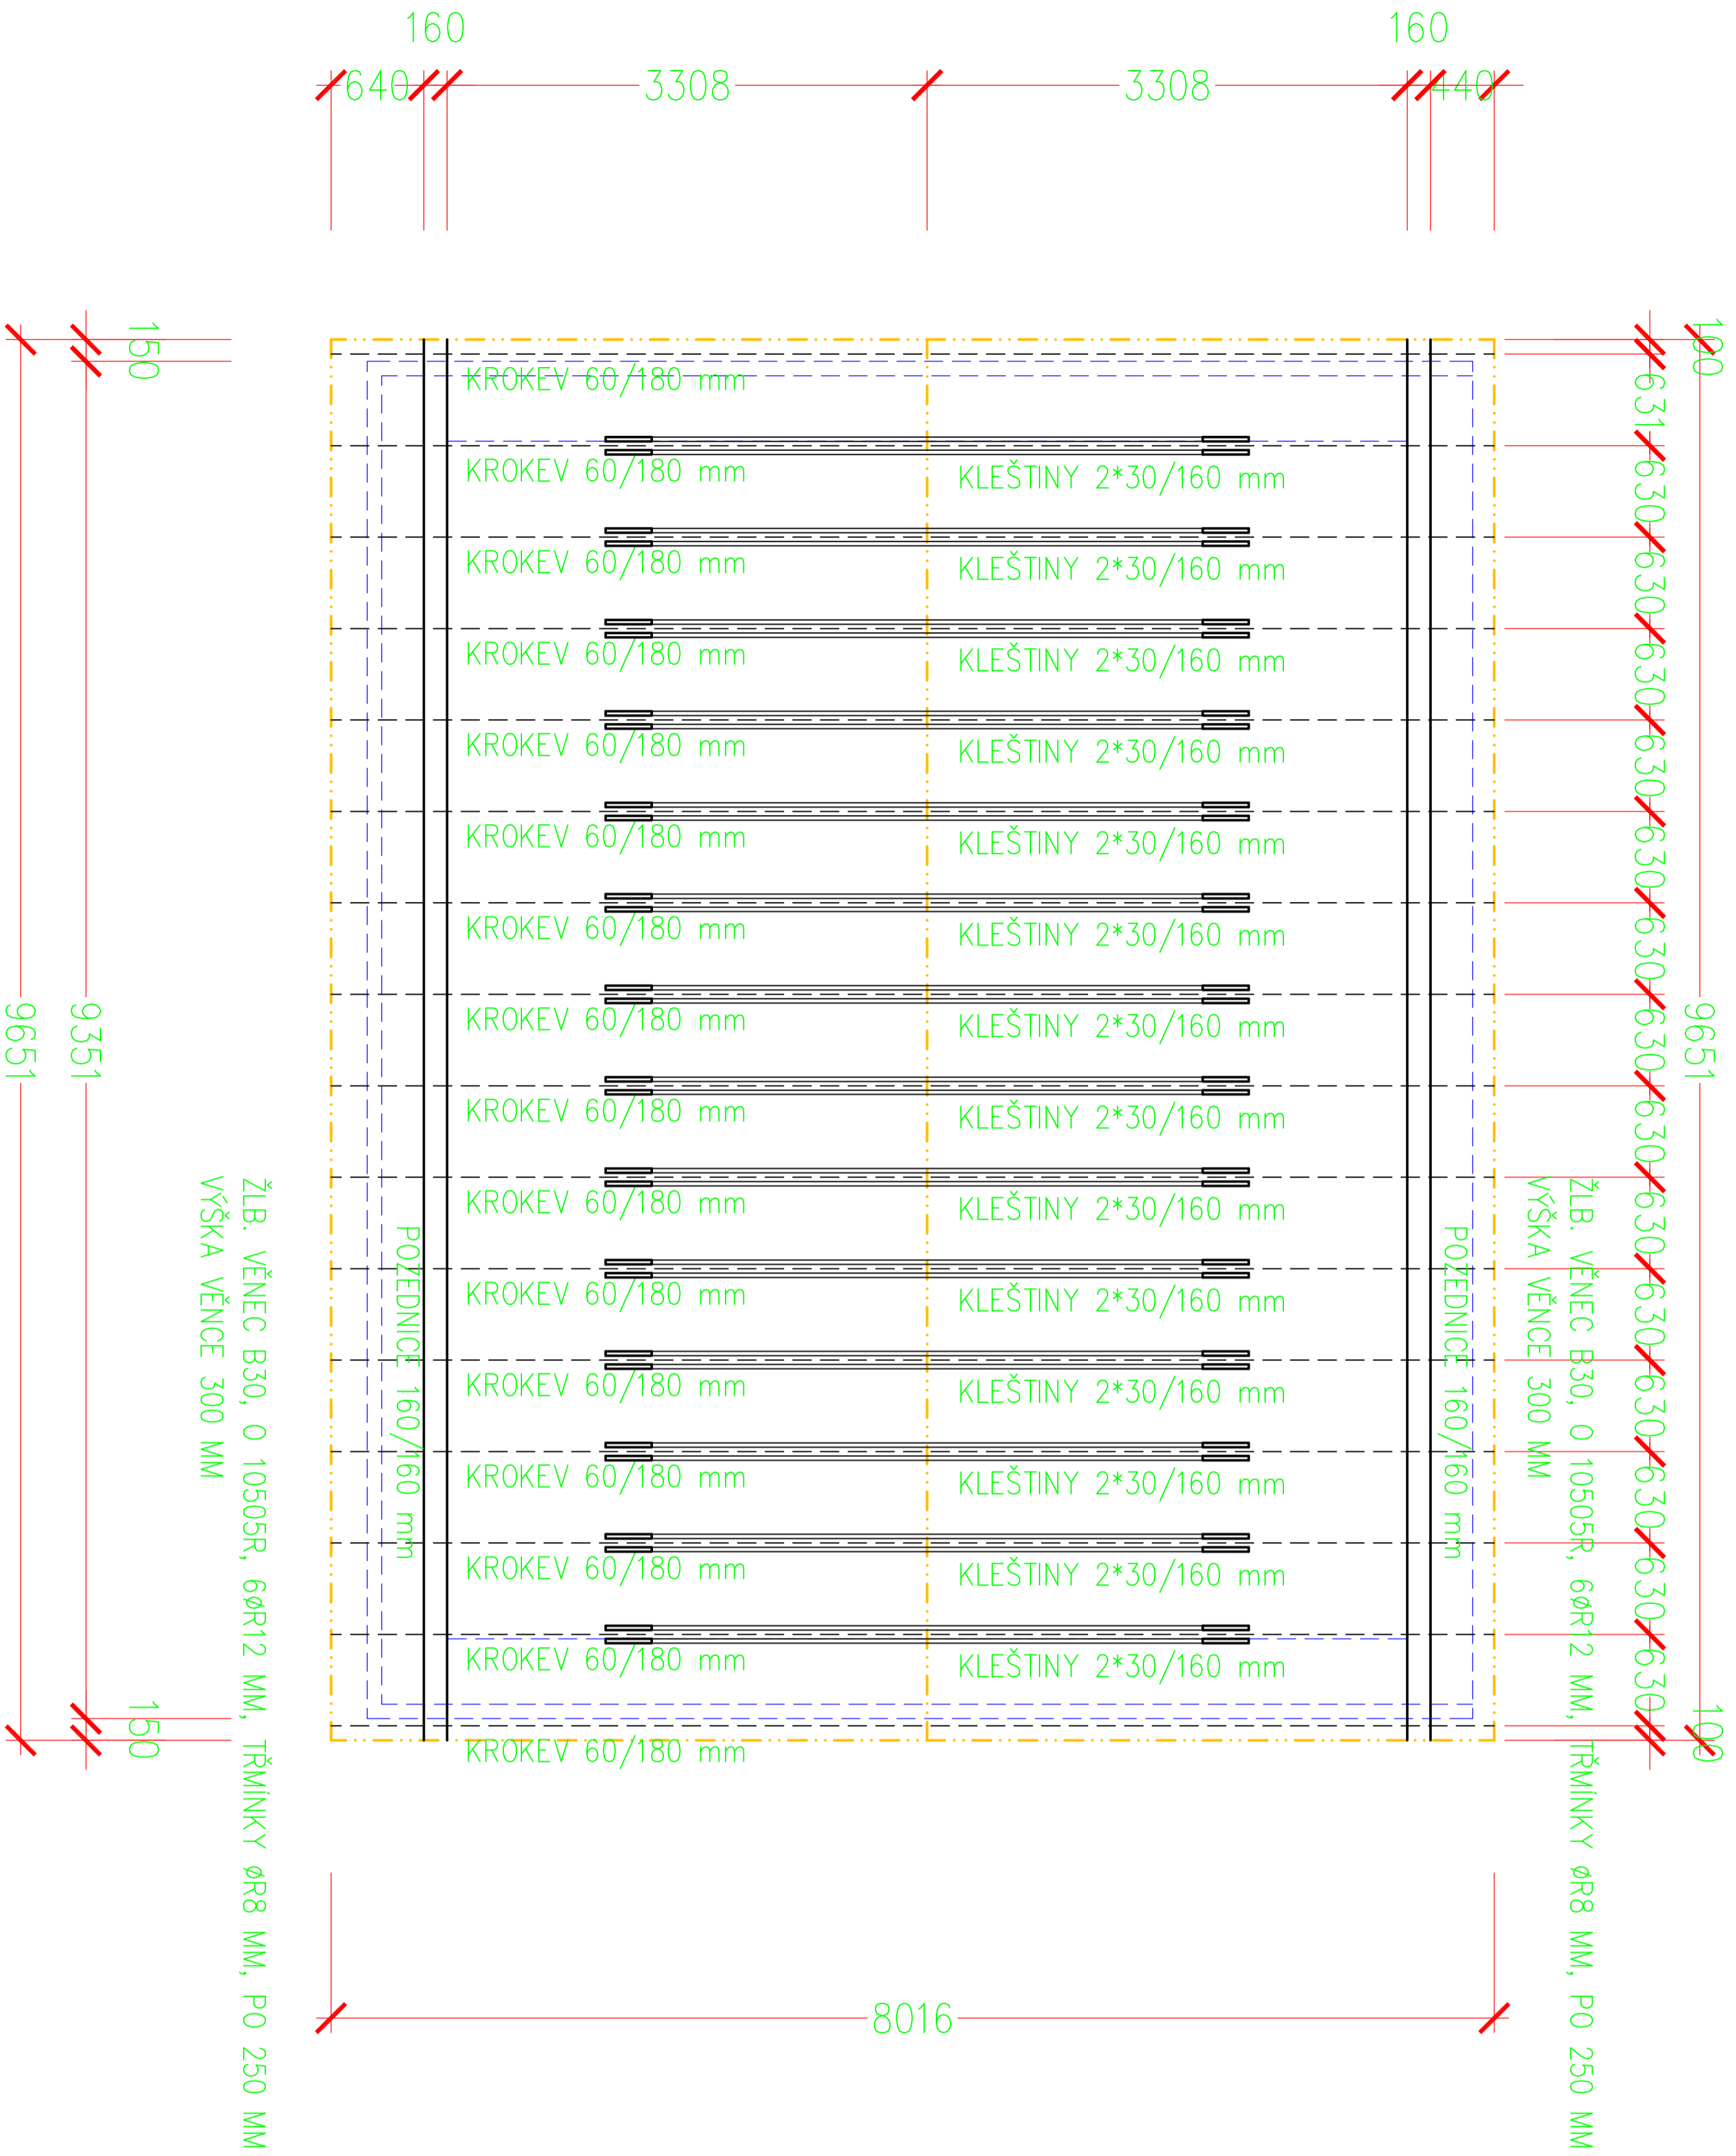

OCEL S 235 (Fe 360)
 BETON: B20
 VÝZTUŽ: 10505 R
 PŘEKLADY TVOŘENY VĚNCEM