


**PŮDORYS**

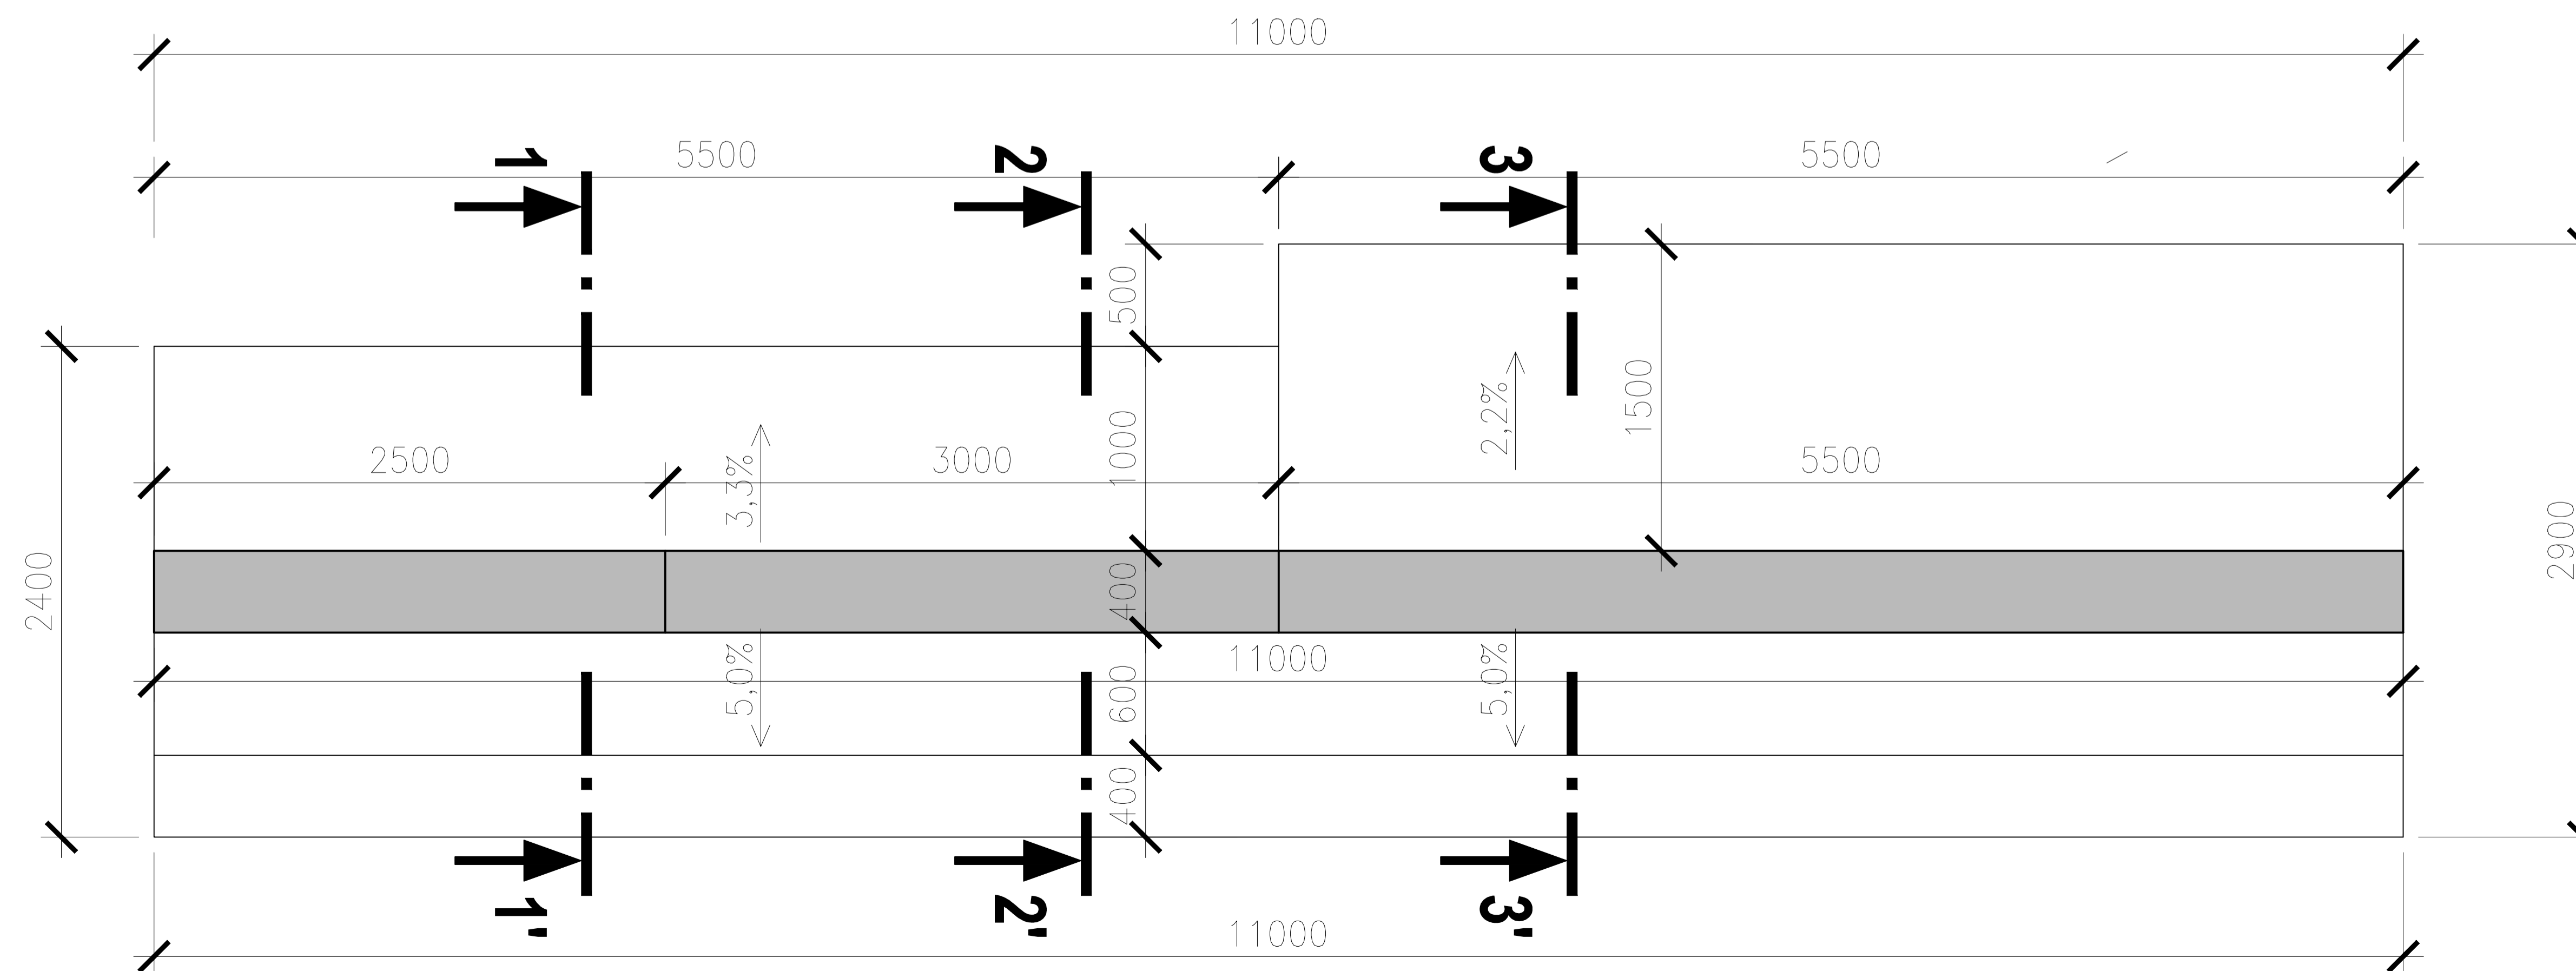

±0,000 = 285,600 Bpv

Vypracoval:	Ing. Ondřej Nezmánek	Počet formátů:	10xA4
Projekant:	Ing. Ondřej Nezmánek	Datum:	09/2023
Investor:	Andrea Sýkorová Přelvozdí č.p. 109 281 63, Přelvozdí	Stupeň:	DPS
Stavba:	Stavební úpravy na parcele č. 133/7 v katastrálním území Přelvozdí (okres Kolín)	Měřítko:	1:20
Obsah:		Číslo přílohy:	01
<b>VÝKRES TVARU A VÝTUŽE</b>			