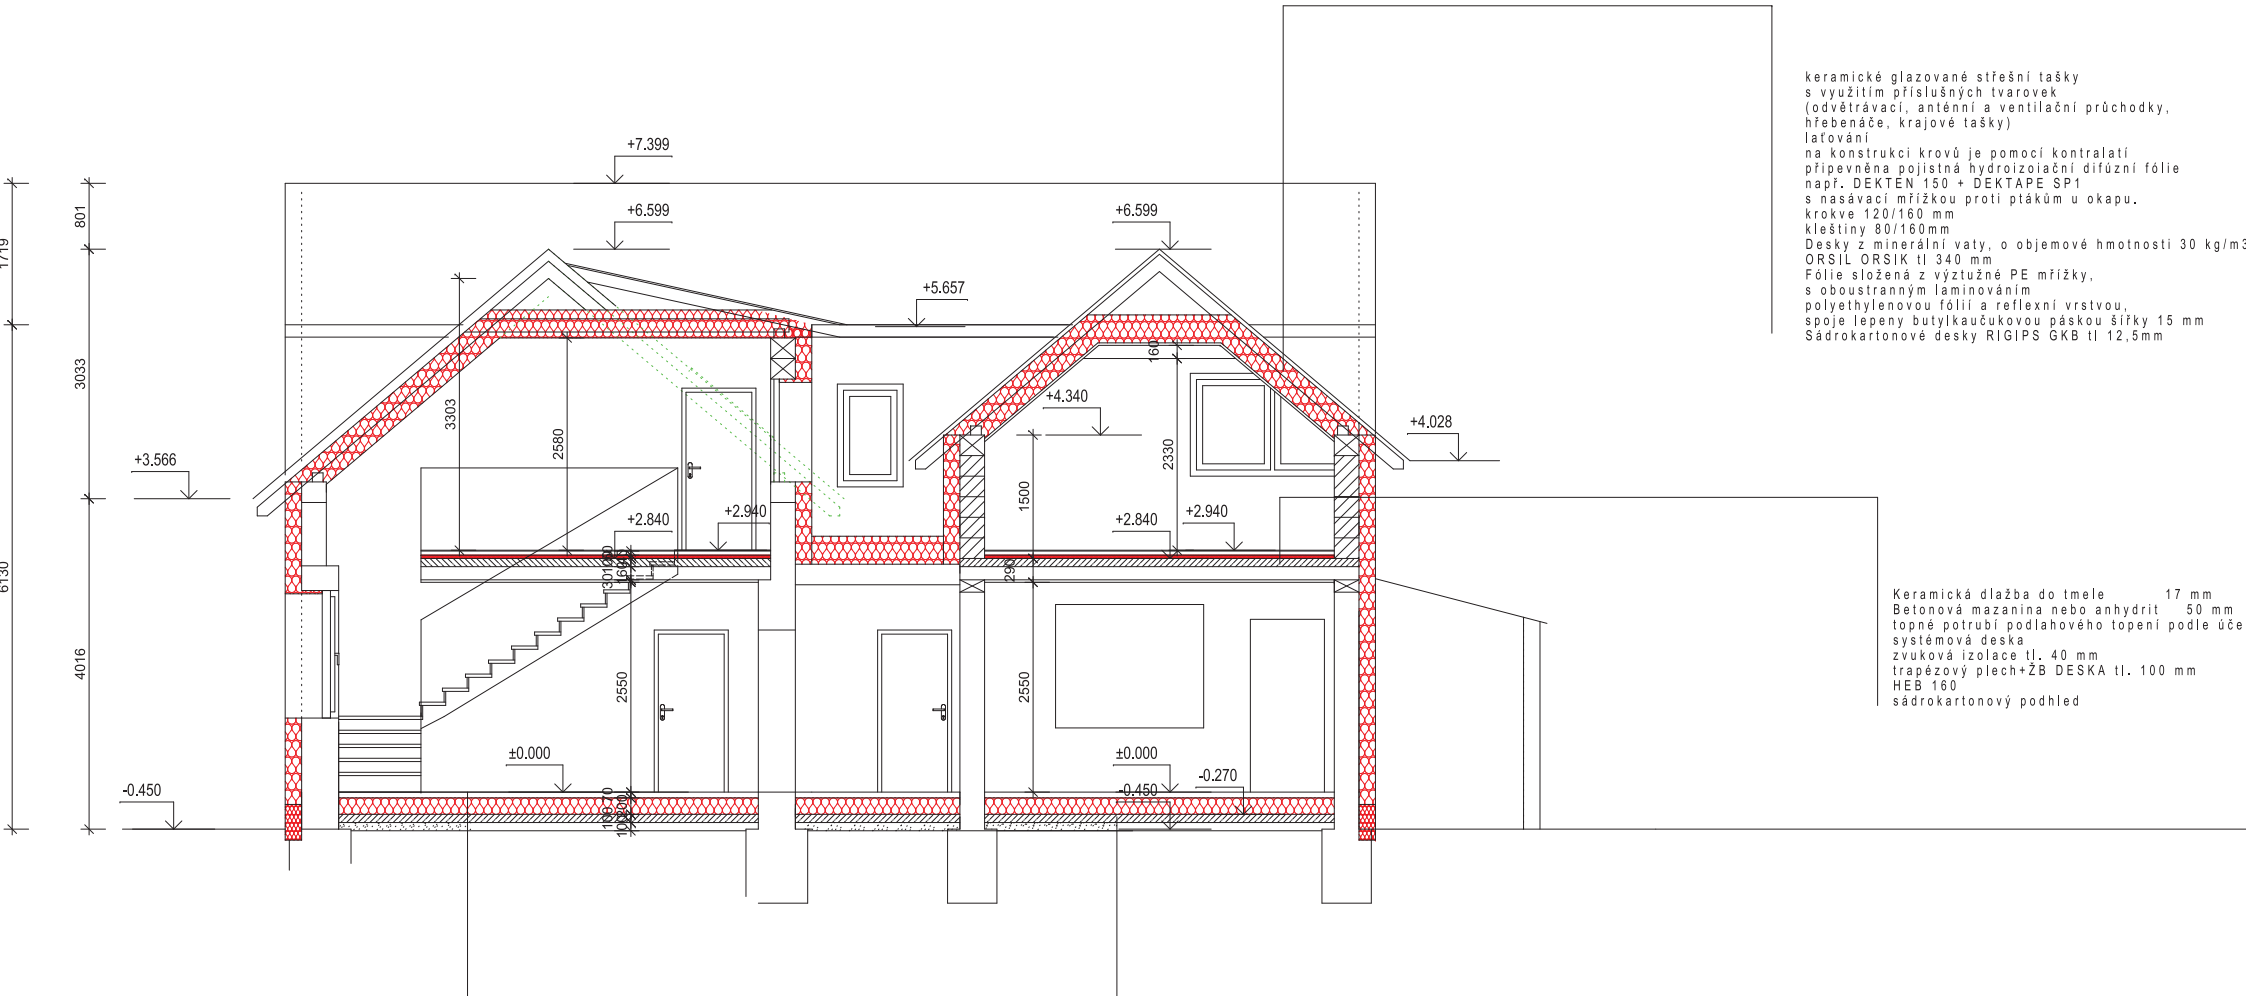
+7.399
+6.599
+6.599
+5.657
+4.340
+4.028
+3.566
+2.840
+2.940
+2.840
+2.940
±0.000
±0.000
-0.450
-0.270
-0.450
801
3033
4016
6130
1719
3303
2580
2550
2550
2330
1500
160
250
keramické glazované střešní tašky
s využitím příslušných tvarovek
(odvětrávací, anténní a ventilační průchodky,
hřebenáče, krajové tašky)
laťování
na konstrukci krovů je pomocí kontralatí
připevněna pojistná hydroizolační difúzní fólie
např. DEKTEN 150 + DEKTAPE SP1
s nasávací mřížkou proti ptákům u okapu.
krokve 120/160 mm
kleštiny 80/160mm
Desky z minerální vaty, o objemové hmotnosti 30 kg/m3
ORSIL ORSIK tl 340 mm
Fólie složená z výztužné PE mřížky,
s oboustranným laminováním
polyethylenovou fólií a reflexní vrstvou,
spoje lepeny butylkaučukovou páskou šířky 15 mm
Sádrokartonové desky RIGIPS GKB tl 12,5mm
Keramická dlažba do tmele 17 mm
Betonová mazanina nebo anhydrit 50 mm
topné potrubí podlahového topení podle úče
systémová deska
zvuková izolace tl. 40 mm
trapézový plech+ŽB DESKA tl. 100 mm
HEB 160
sádrokartonový podhled