


Komunikace

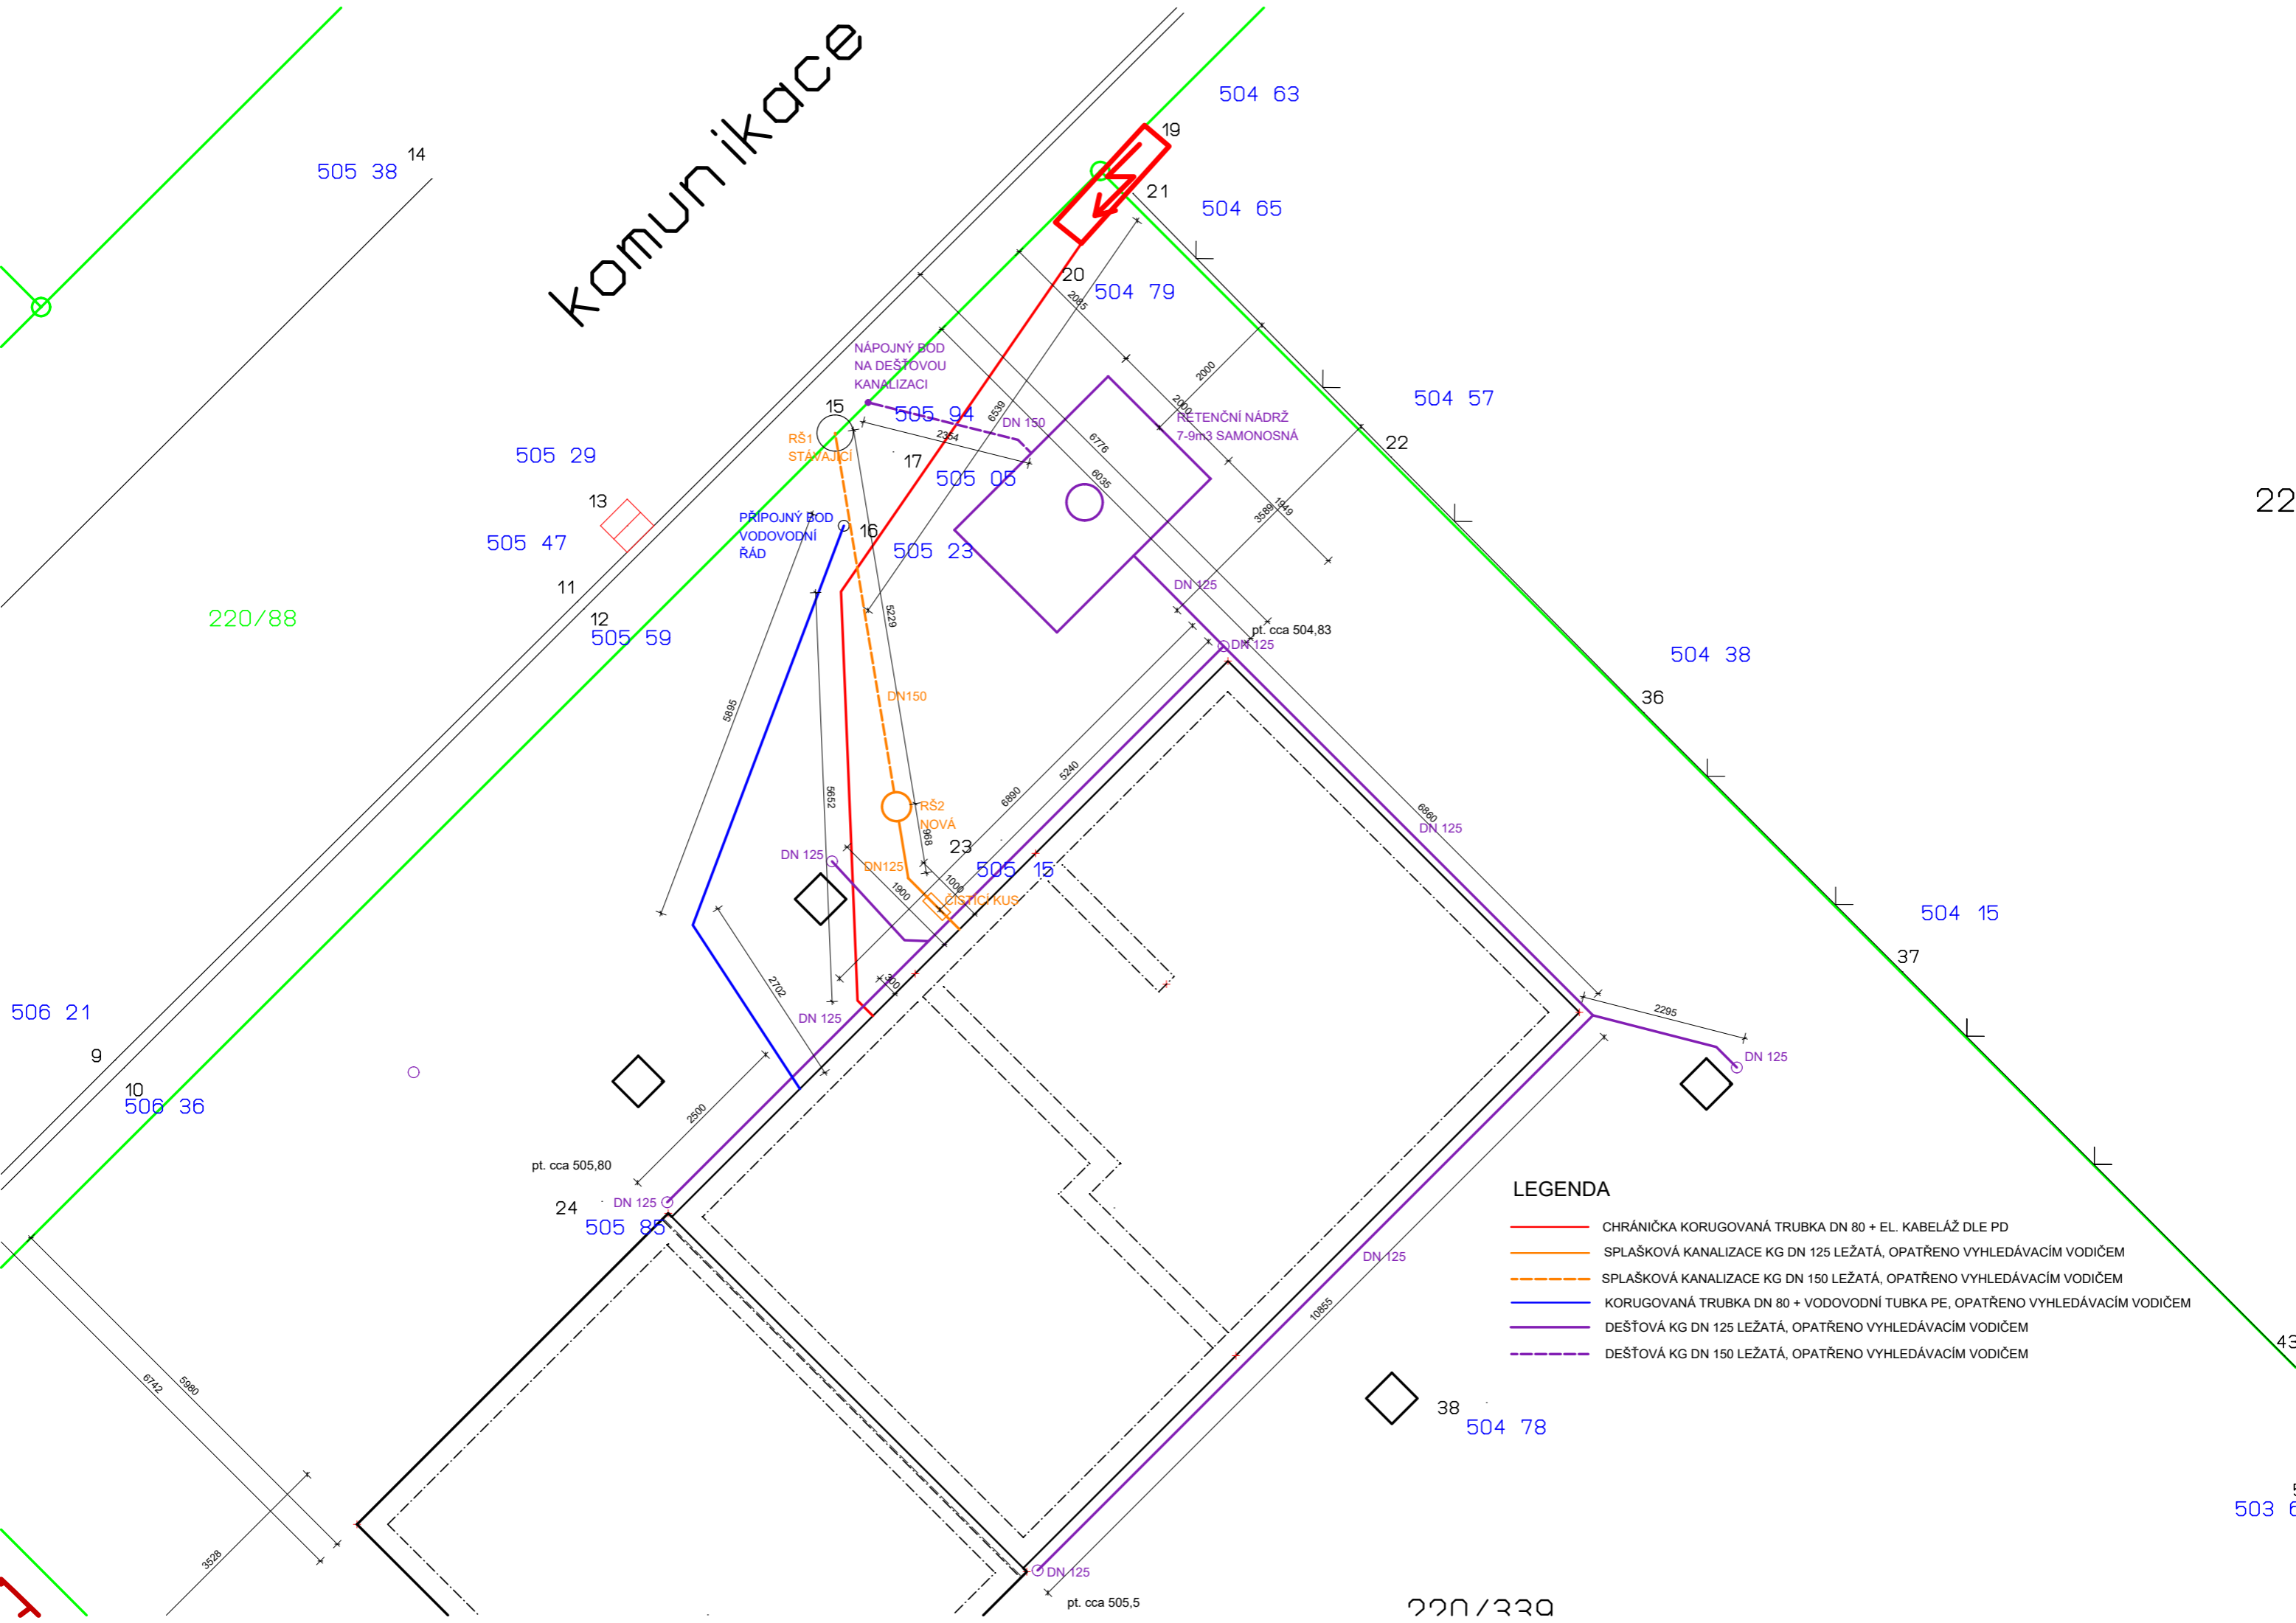

LEGENDA

- CHRÁNIČKA KORUGOVANÁ TRUBKA DN 80 + EL. KABELÁŽ DLE PD
- SPLAŠKOVÁ KANALIZACE KG DN 125 LEŽATÁ, OPATŘENO VYHLEDÁVACÍM VODIČEM
- SPLAŠKOVÁ KANALIZACE KG DN 150 LEŽATÁ, OPATŘENO VYHLEDÁVACÍM VODIČEM
- KORUGOVANÁ TRUBKA DN 80 + VODOVODNÍ TUBKA PE, OPATŘENO VYHLEDÁVACÍM VODIČEM
- DEŠŤOVÁ KG DN 125 LEŽATÁ, OPATŘENO VYHLEDÁVACÍM VODIČEM
- DEŠŤOVÁ KG DN 150 LEŽATÁ, OPATŘENO VYHLEDÁVACÍM VODIČEM

22

503 6