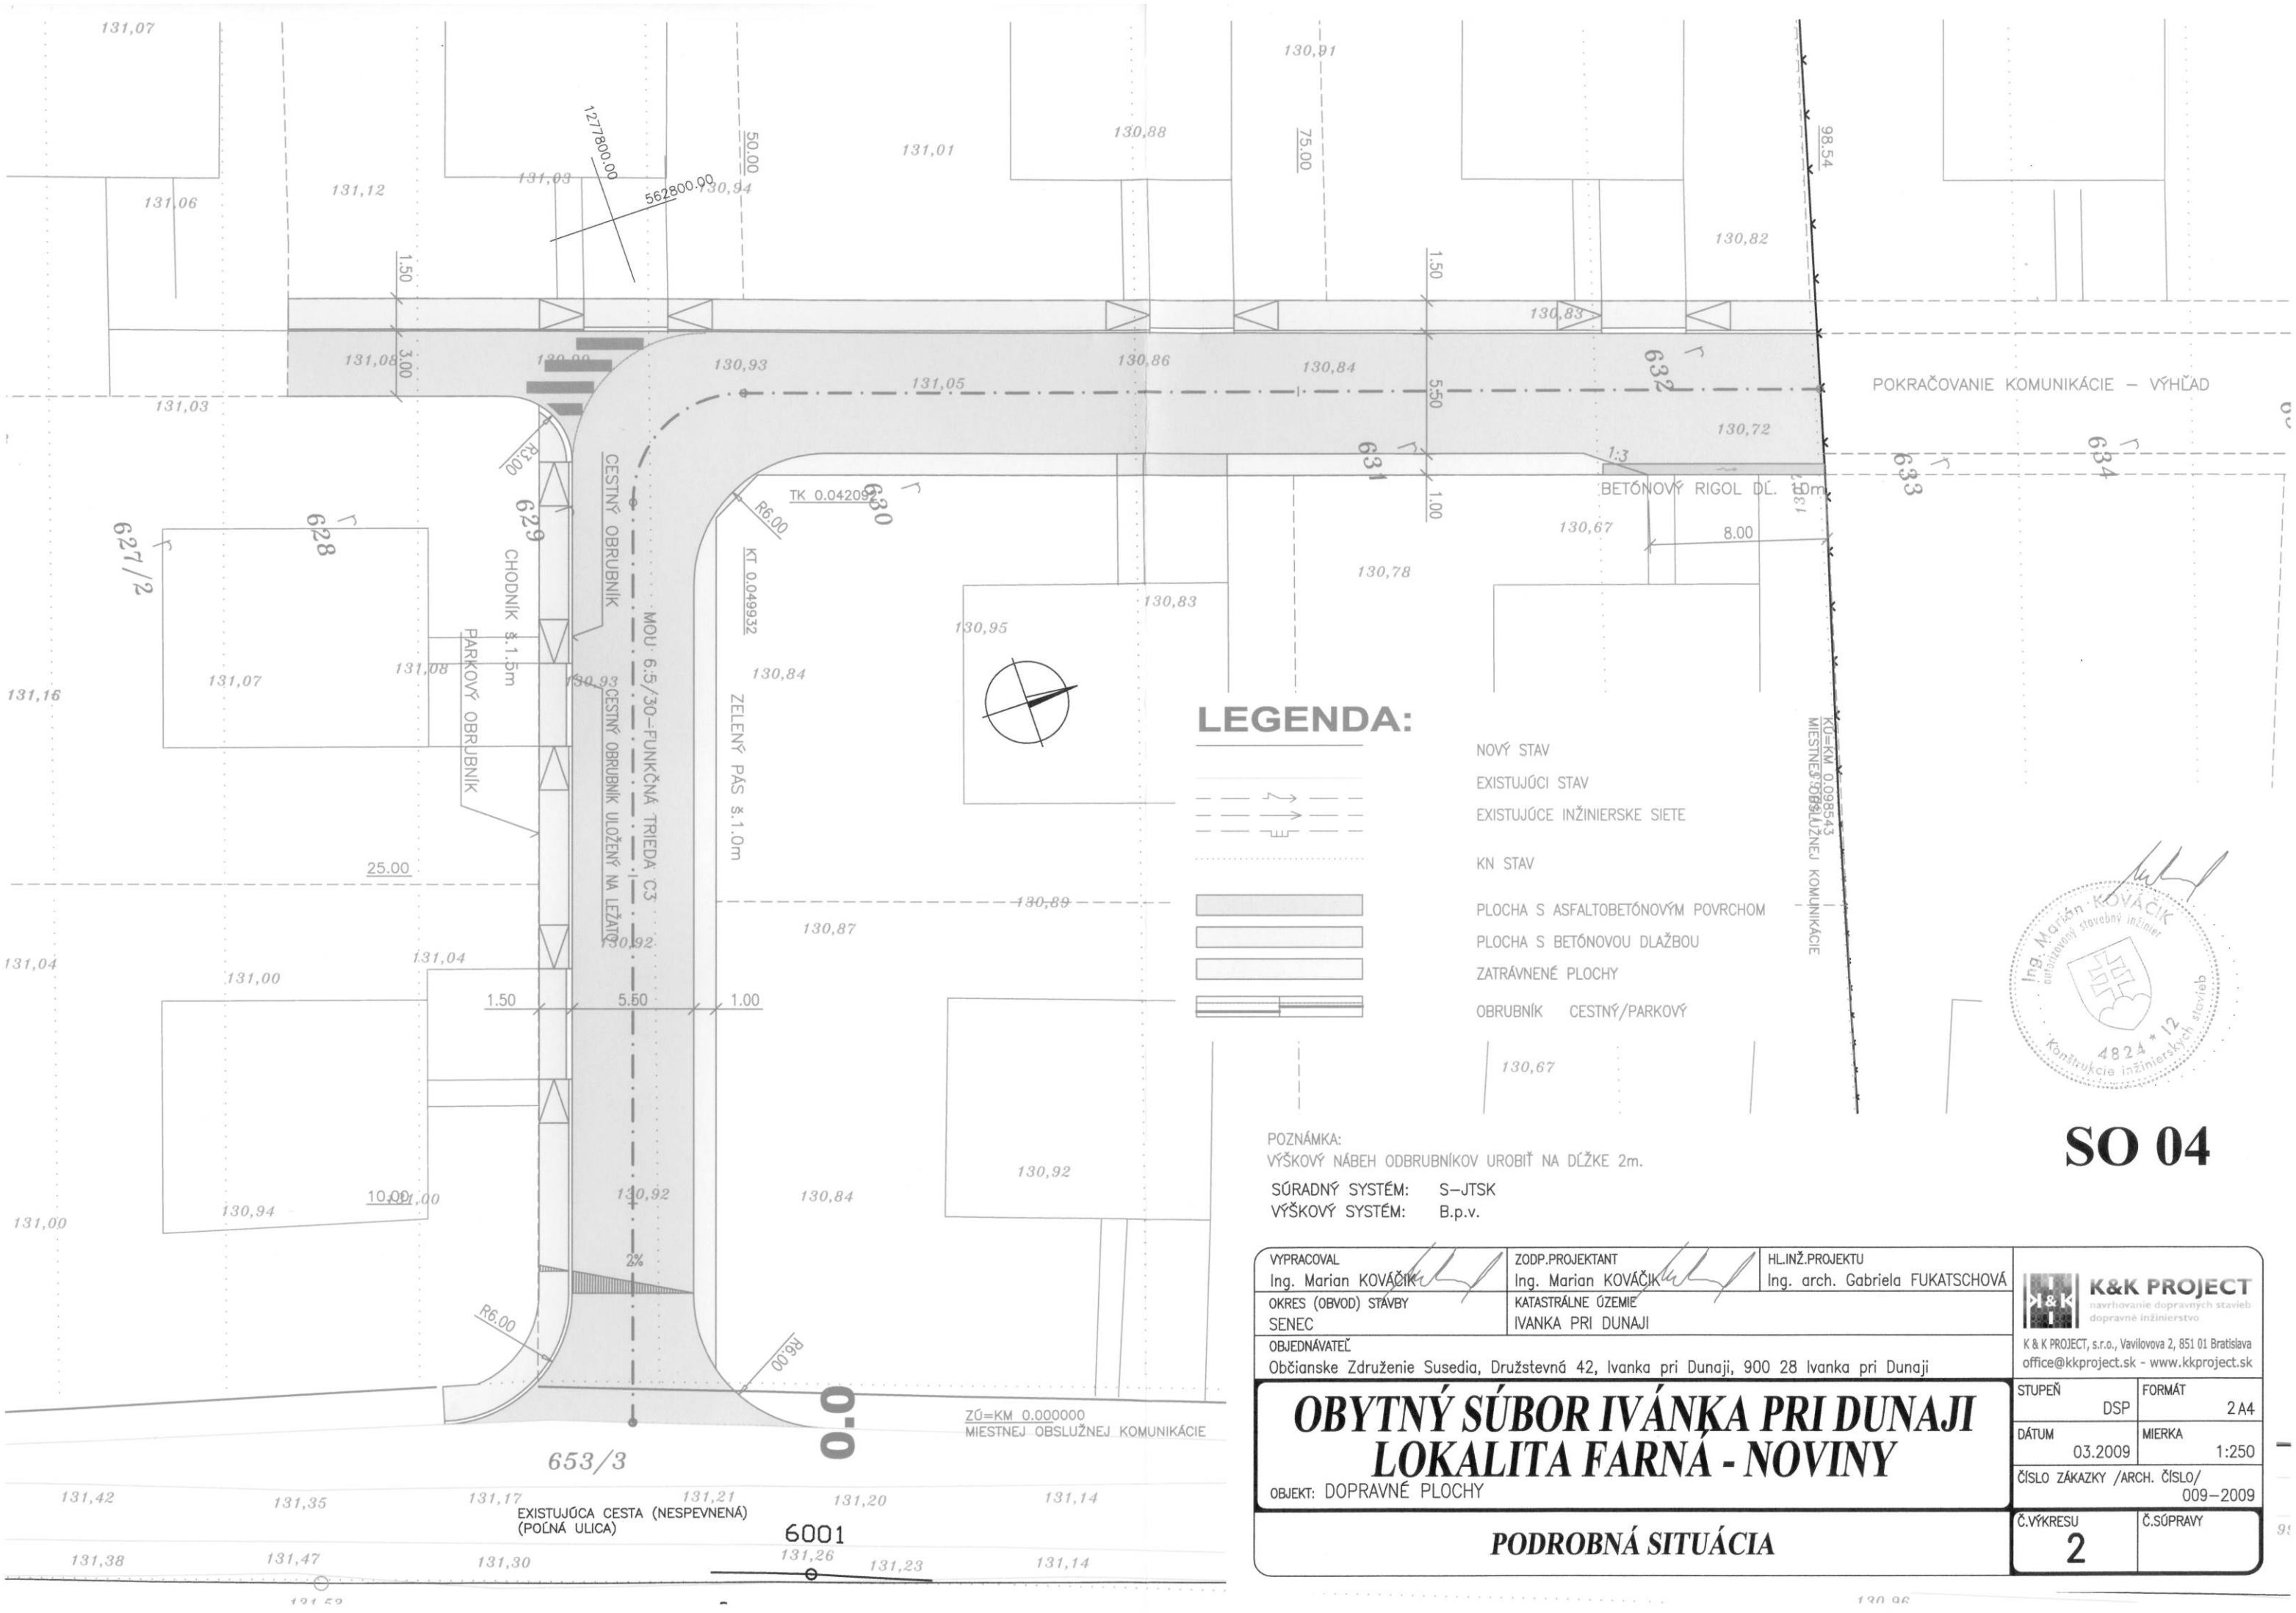

LEGENDA:

NOVÝ STAV

EXISTUJÚCI STAV

EXISTUJÚCE INŽINIERSKE SIETE

KN STAV

PLOCHA S ASFALTOBETÓNOVÝM POVRCHOM

PLOCHA S BETÓNOVOU DLAŽBOU

ZATRÁVNENÉ PLOCHY

OBRUBNÍK CESTNÝ/PARKOVÝ

Ing. Marian KOVÁČIK autorizovaný stavebný inžinier 4824*12 Konštrukcie inžinierskych stavieb

SO 04

POZNÁMKA:
VÝŠKOVÝ NÁBEH ODBRUBNÍKOV UROBIŤ NA DĹŽKE 2m.

SÚRADNÝ SYSTÉM: S–JTSK
VÝŠKOVÝ SYSTÉM: B.p.v.

VYPRACOVAL: Ing. Marian KOVÁČIK	ZODP.PROJEKTANT: Ing. Marian KOVÁČIK	HL.INŽ.PROJEKTU: Ing. arch. Gabriela FUKATSCHOVÁ
OKRES (OBVOD) STAVBY: SENEC	KATASTRÁLNE ÚZEMIE: IVANKA PRI DUNAJI	
OBJEDNÁVATEĽ: Občianske Združenie Susedia, Družstevná 42, Ivanka pri Dunaji, 900 28 Ivanka pri Dunaji		

K&K PROJECT
navrhovanie dopravných stavieb
dopravné inžinierstvo
K & K PROJECT, s.r.o., Vavilovova 2, 851 01 Bratislava
office@kkproject.sk - www.kkproject.sk

OBYTNÝ SÚBOR IVÁNKA PRI DUNAJI LOKALITA FARNÁ - NOVINY

OBJEKT: DOPRAVNÉ PLOCHY

PODROBNÁ SITUÁCIA

STUPEŇ: DSP	FORMÁT: 2 A4
DÁTUM: 03.2009	MIERKA: 1:250
ČÍSLO ZÁKAZKY /ARCH. ČÍSLO/: 009–2009	
Č.VÝKRESU: 2	Č.SÚPRAVY: