


ZÁKLADY

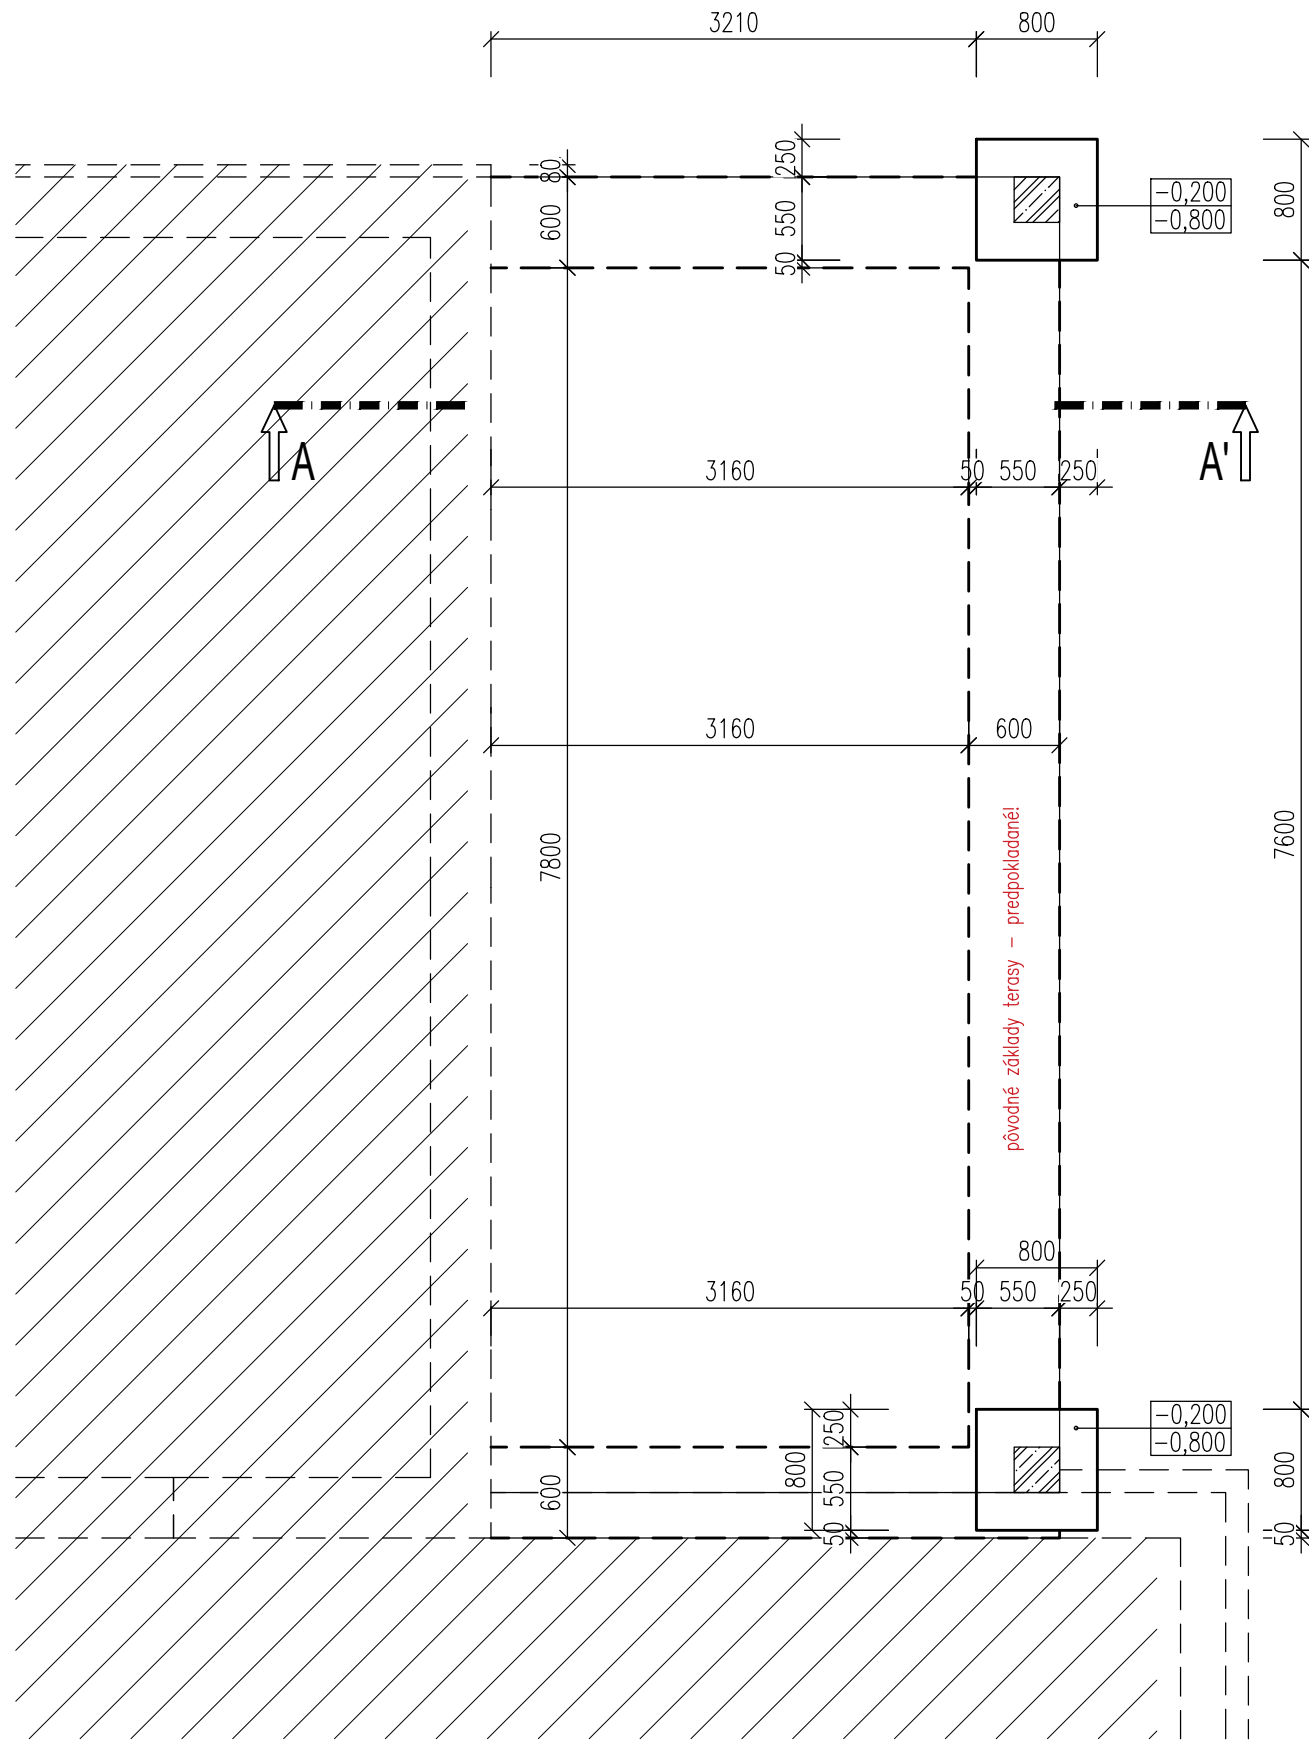

PŮDORYS STRECHY

