



PŮDORYS I.NP
Vytápění

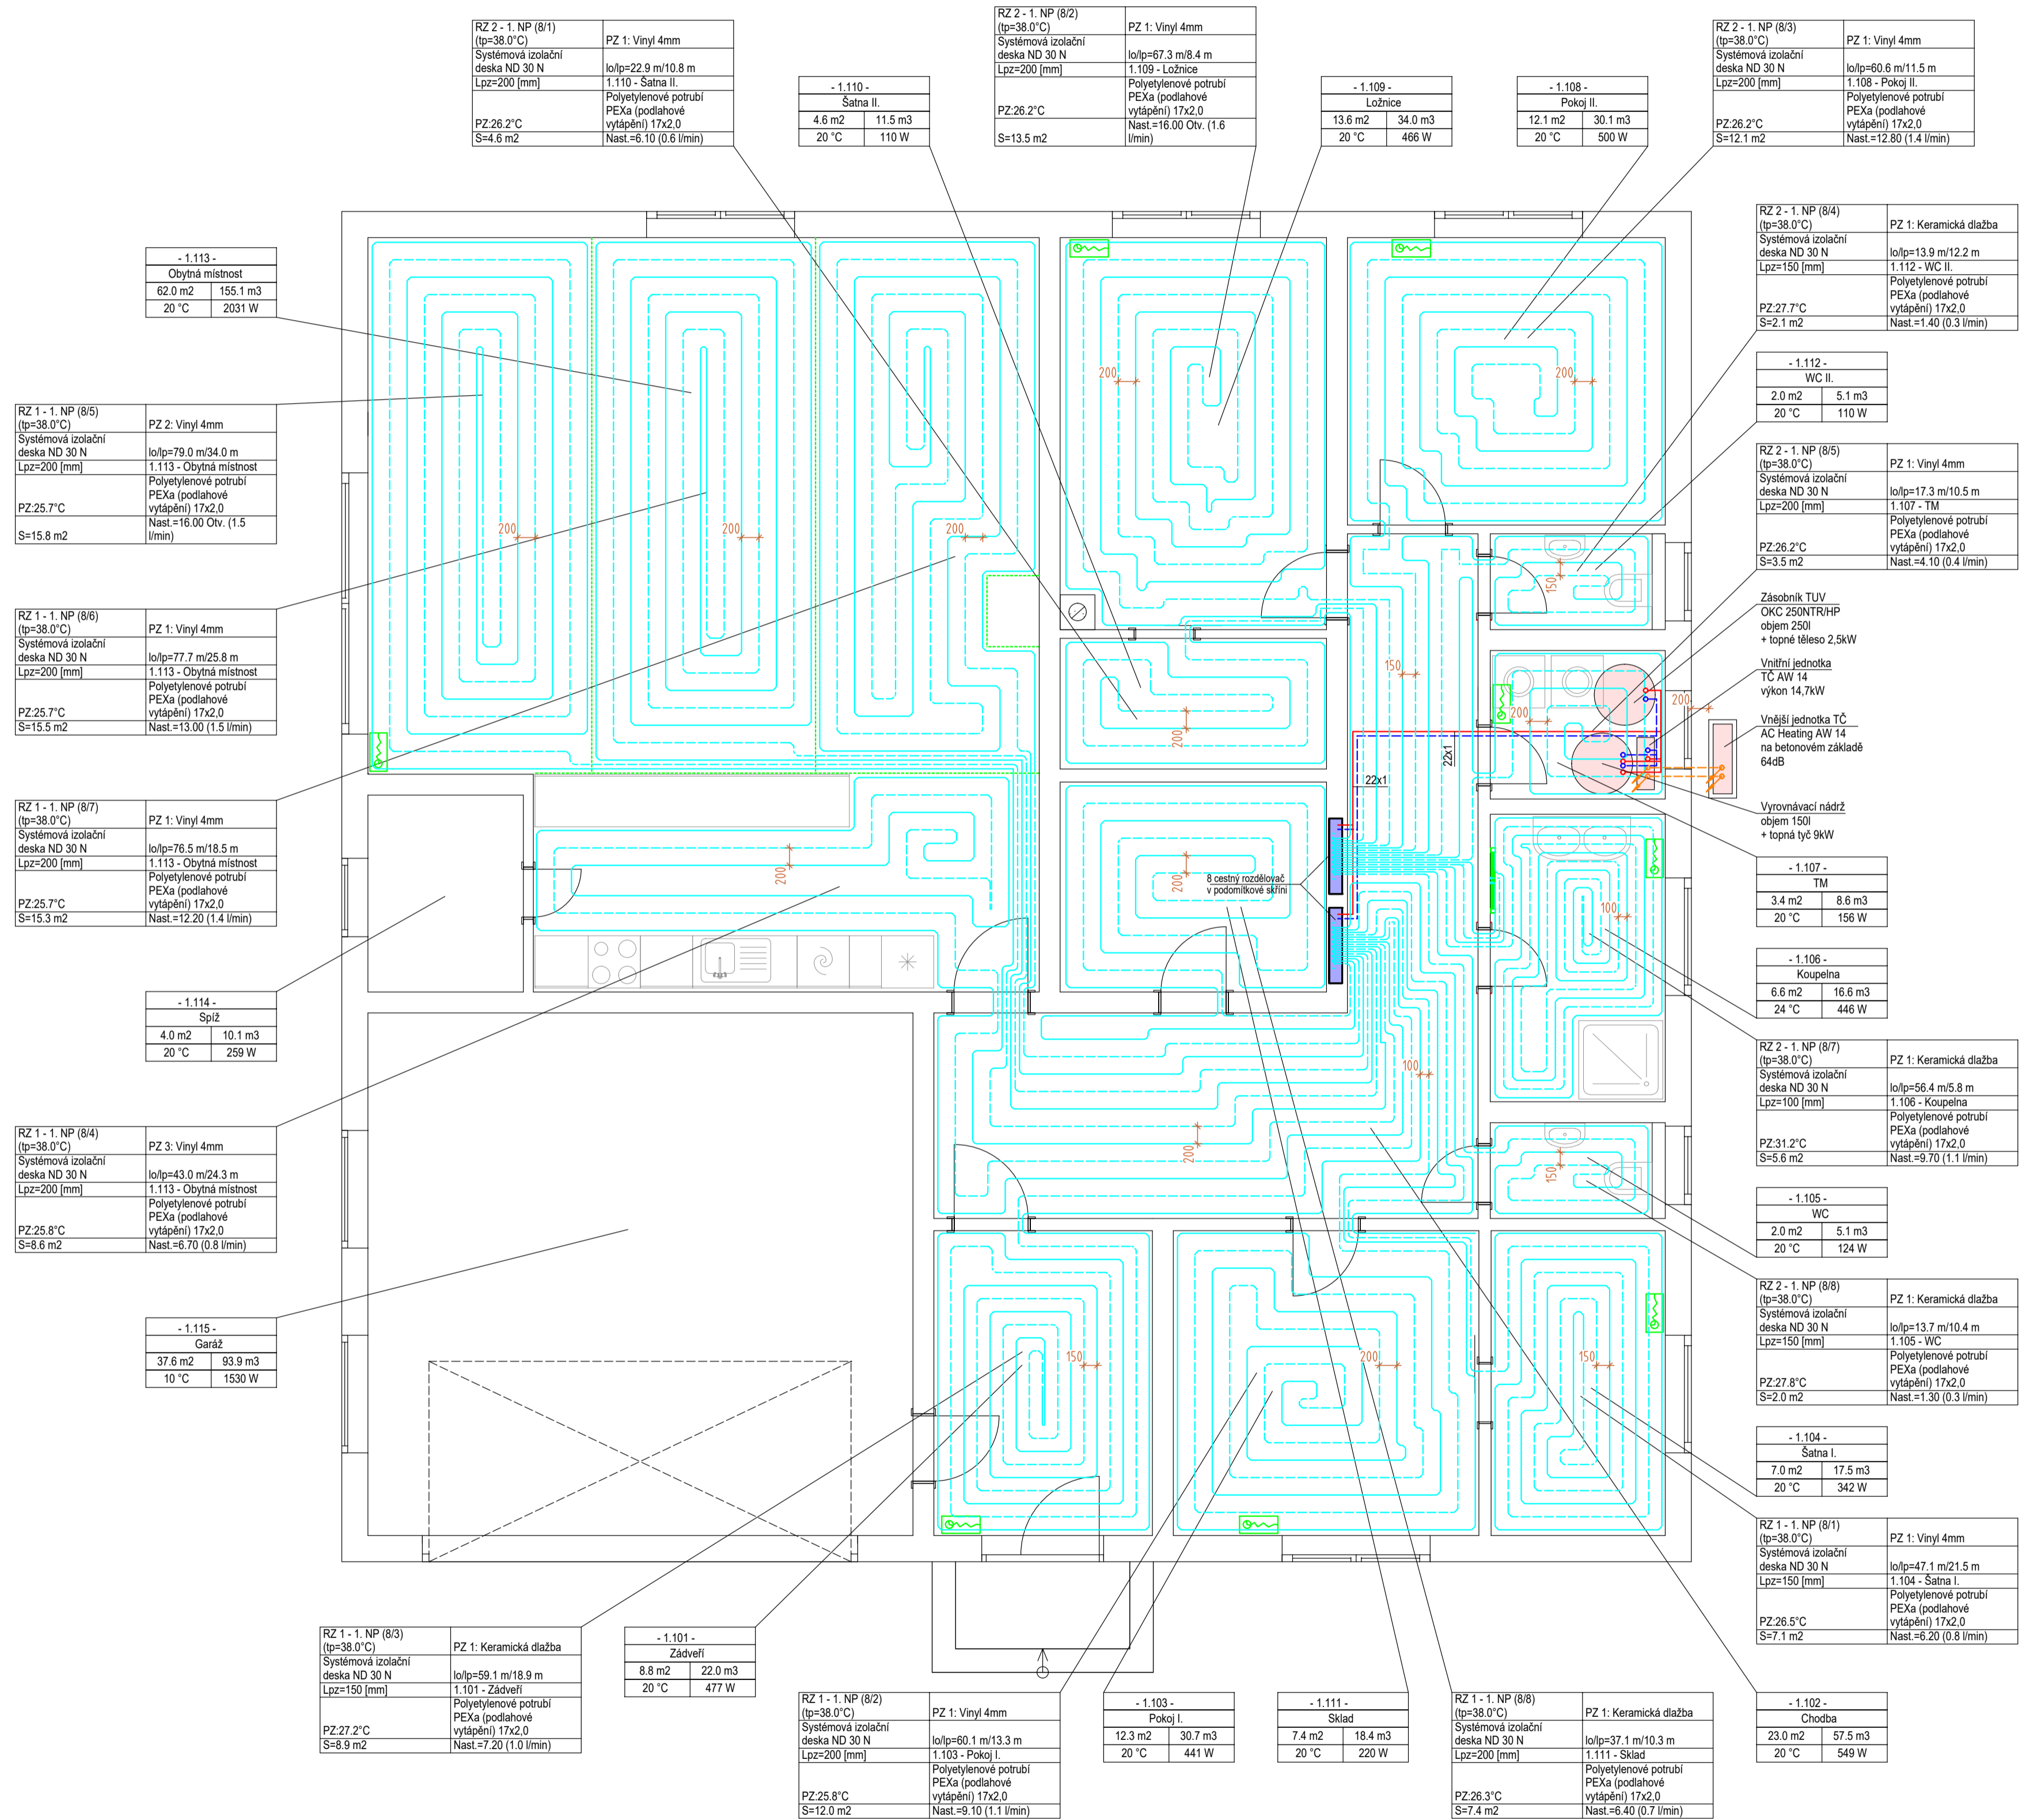

TABULKA MÍSTNOSTI		
OZN.	MÍSTNOST	PLOCHA
1.1.	ZÁDVEŘÍ	9,09m ²
1.2.	CHODBA	23,00m ²
1.3.	POKOJ	12,28m ²
1.4.	ŠATNA	7,00m ²
1.5.	WC	2,05m ²
1.6.	KOUBELENA	6,63m ²
1.7.	TECHNICKÁ MÍSTNOST	3,43m ²
1.8.	POKOJ	12,04m ²
1.9.	LOŽNICE	13,61m ²
1.10.	ŠATNA	4,59m ²
1.11.	SKLAD	7,37m ²
1.12.	WC	2,05m ²
1.13.	OBYTNÁ KUCHYŇNÉ	62,68m ²
1.14.	SPÍŽ	4,03m ²
1.14.	GARÁŽ	37,56m ²

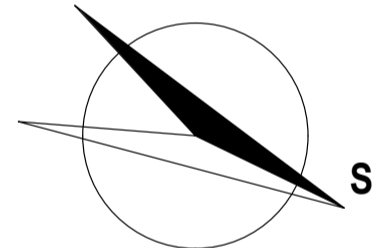

Spád otopné soustavy pro podlahového vytápění a doplňková otopná tělesa je 38/22°C.
Pro podlahové vytápění jsou navrženy dva 8 cenní rozdělovače od firmy IVAR bez obhospodňovacího čerpadla.
Oběhové čerpadlo je součástí centrálního systému vytápění!!!

Rozvodné potrubí k rozvaděči podlahového vytápění a k otopnému tělesu z Cu v dimenzích dle výkresové dokumentace. Jako alternativa lze použít vícevrstvé PE potrubí IVAR ALPEX - DUO XS. Pro rozvod toplogodního podlahového vytápění je použito vícevrstvé potrubí IVAR ALPEX - THERMI XS (PE-ALPEX PN10) v dimenzích 17x2,0 mm, ukládané do systémové izolační desky ND 30N s ochrannou fólií. V koupelně osazeno otopné trubkové těleso KORADO - KORALLUX RONDO doplněno elektrickým topným tělesem s výkonem 1000 W. Upevnění těles na stěnu jsou použity sady konzol KORAMONT. Těleso jsou napojena přímo z rozdělovače podlahového vytápění.

- Čído vnitřní teploty, přenosné
- Trubkové otopné těleso KORALLUX RONDO Comfort M - 745x1500mm
- STUDENÁ VODA (podlahové vytápění)
- TEPLÁ VODA (podlahové vytápění)
- OKRAJOVÁ ZÓNA
- DILATAČNÍ SPÁRA
- STUDENÁ VODA ODVODNÍ
- TEPLNÁ VODA PŘÍVODNÍ

Před realizací bude vypracován projekt pro provedení stavby.
V případě změny podlahové krytiny je nutný předpočet návrhu podlahového vytápění!

VYPRACOVAL	Ing. Gabriela Dito	PROJEKTOVÝ ATELIER A.D.S. Rokycany s.r.o. tel. 777640318, 777591981 Smetanova 47, Rokycany 33701	
KONTROLOVAL	Ing. Oldřich Dienstbier, Ing. Jiří Škop		
INVESTOR	Michal Bečvář a Veronika Bečvářová Hradec u Stoda č.ev. 216, 332 11 Stoda	číslo zakázky	1168/2019
AKCE	RODINNÝ DŮM parc.č.2295/3; k.ú. Hradec u Stoda	měřítko	1:50
VYKRES	Půdorys I.NP vytápění	datum	11/2019
		č. výkr.	č. paré
		D.1.4.4.1	

TATO DOKUMENTACE JE DUŠEVNÍM MAJETKEM FIRMY A.D.S. ROKYCANY S.R.O. NESMÍ BÝT POUŽITA A KOPÍROVÁNA TŘETÍ OSOUBOU, JI PŘEDÁNÁ CI JINAK S NĚJ NAKLÁDÁNO BEZ PÍSEMNÉHO POVOLENÍ.