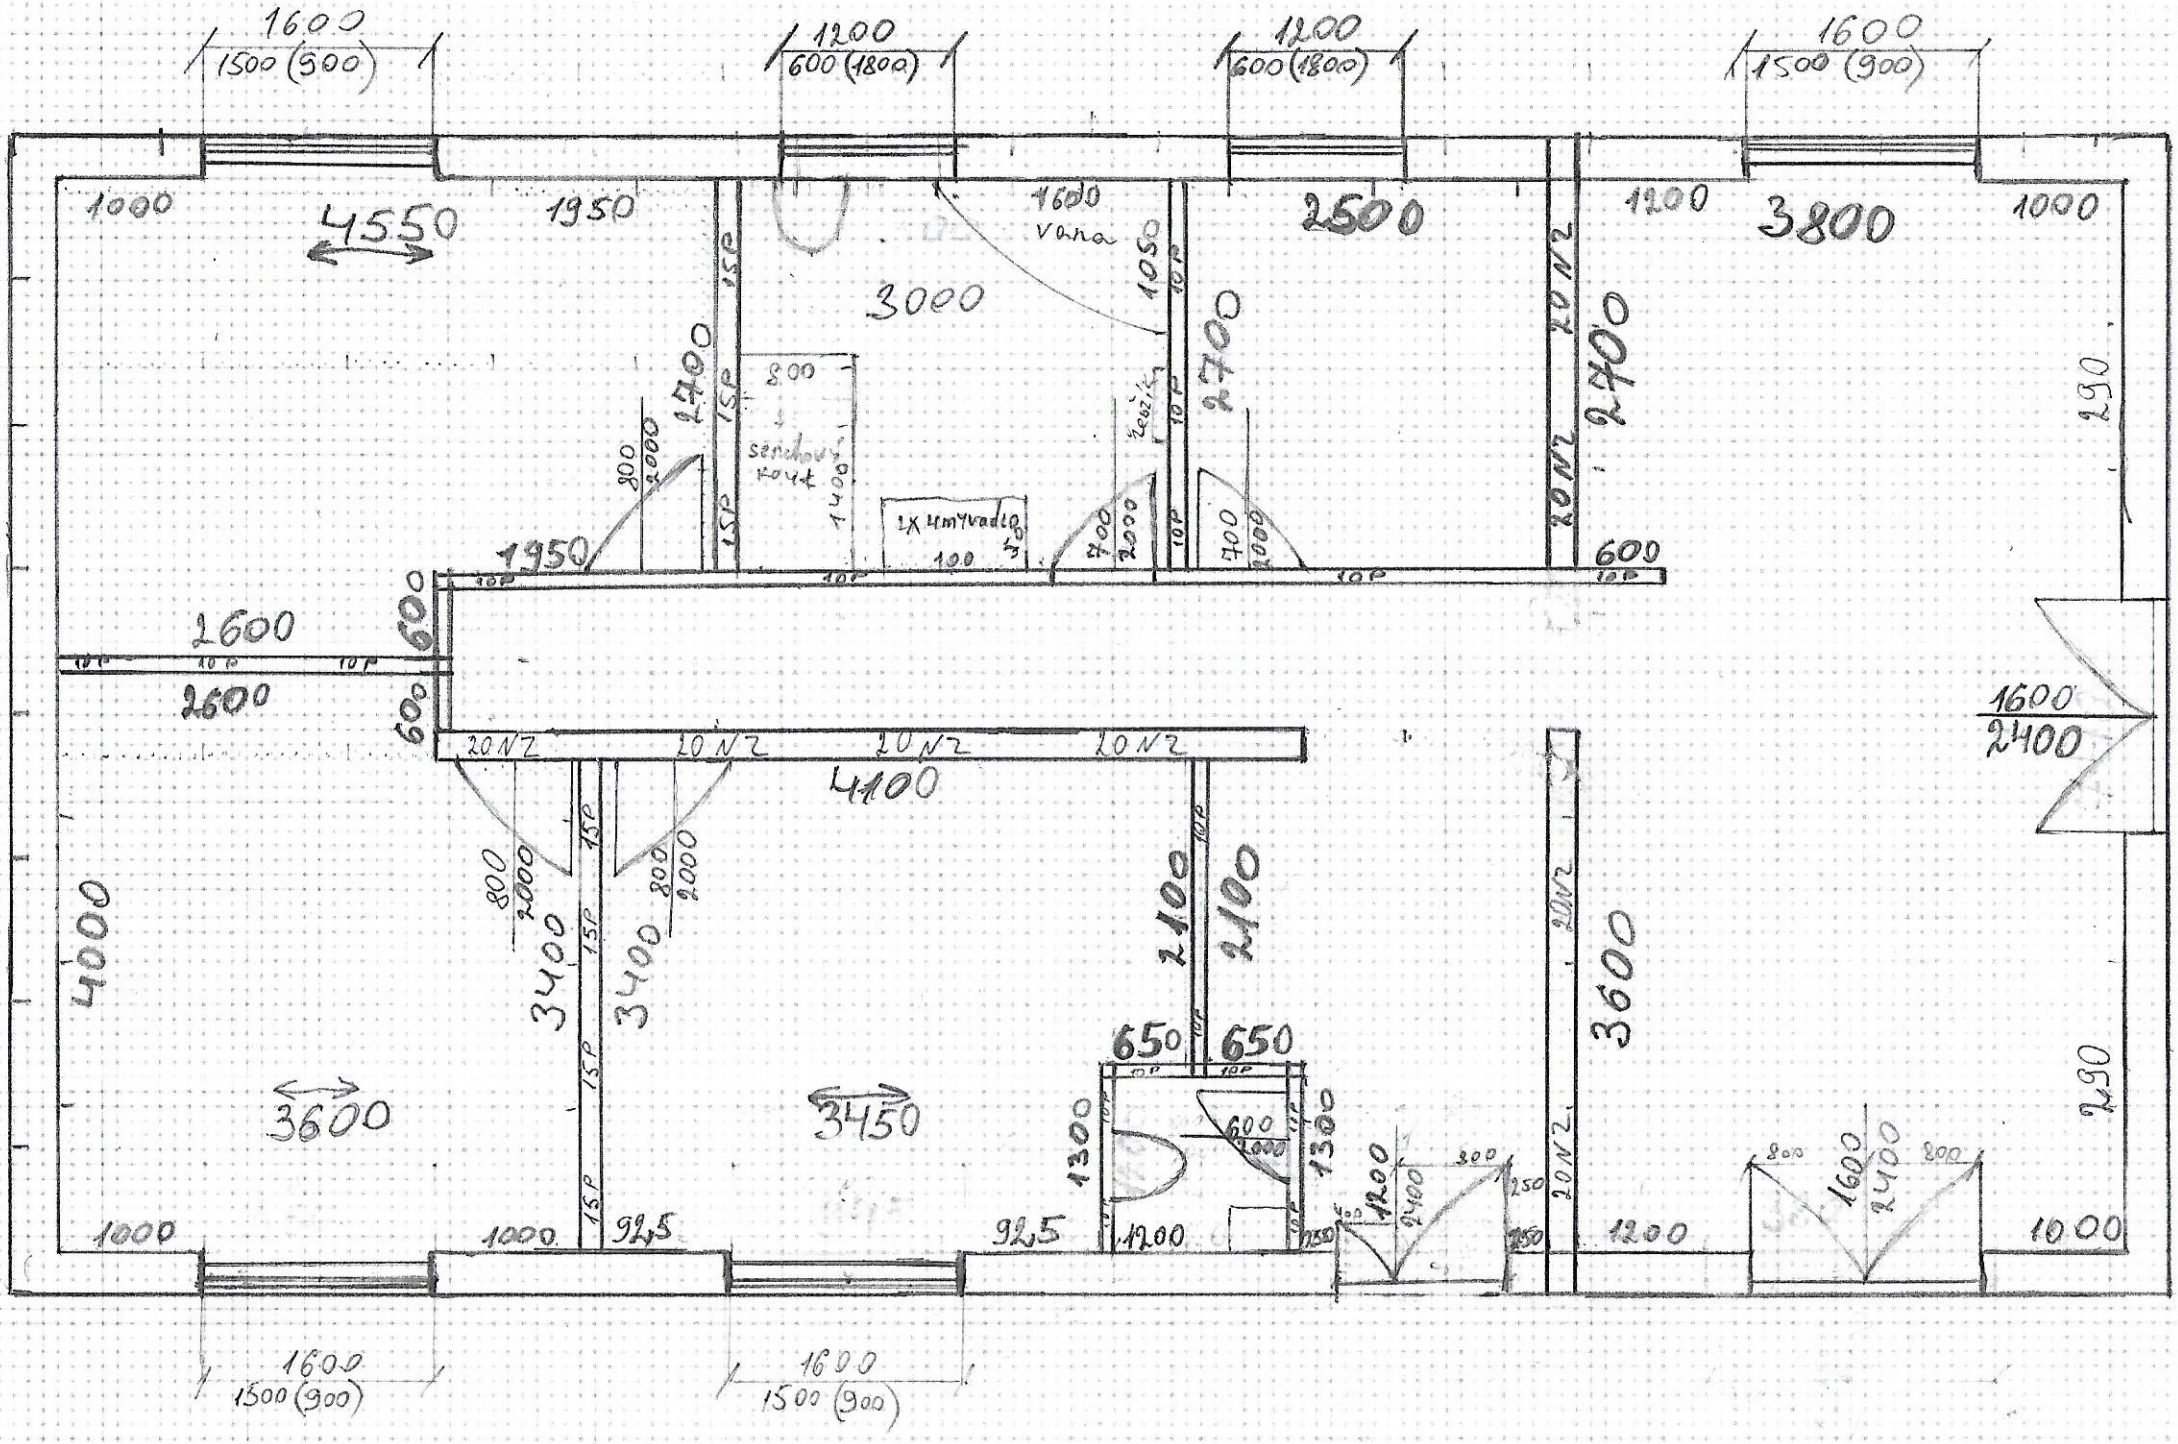
1600
1500 (900)
1200
600 (1800)
1200
600 (1800)
1600
1500 (900)
1000
4550
1950
1600
vana
2500
1200
3800
1000
3000
1050
2700
2700
2700
290
800
senchový kout
1400
1950
600
2600
2600
600
600
20 N2
20 N2
20 N2
20 N2
4100
1600
2400
4000
3400
3400
2100
2100
3600
650
650
3600
3450
1300
1300
1200
1200
1200
1600
2400
1000
1000
925
925
1200
1000
1600
1500 (900)
1600
1500 (900)