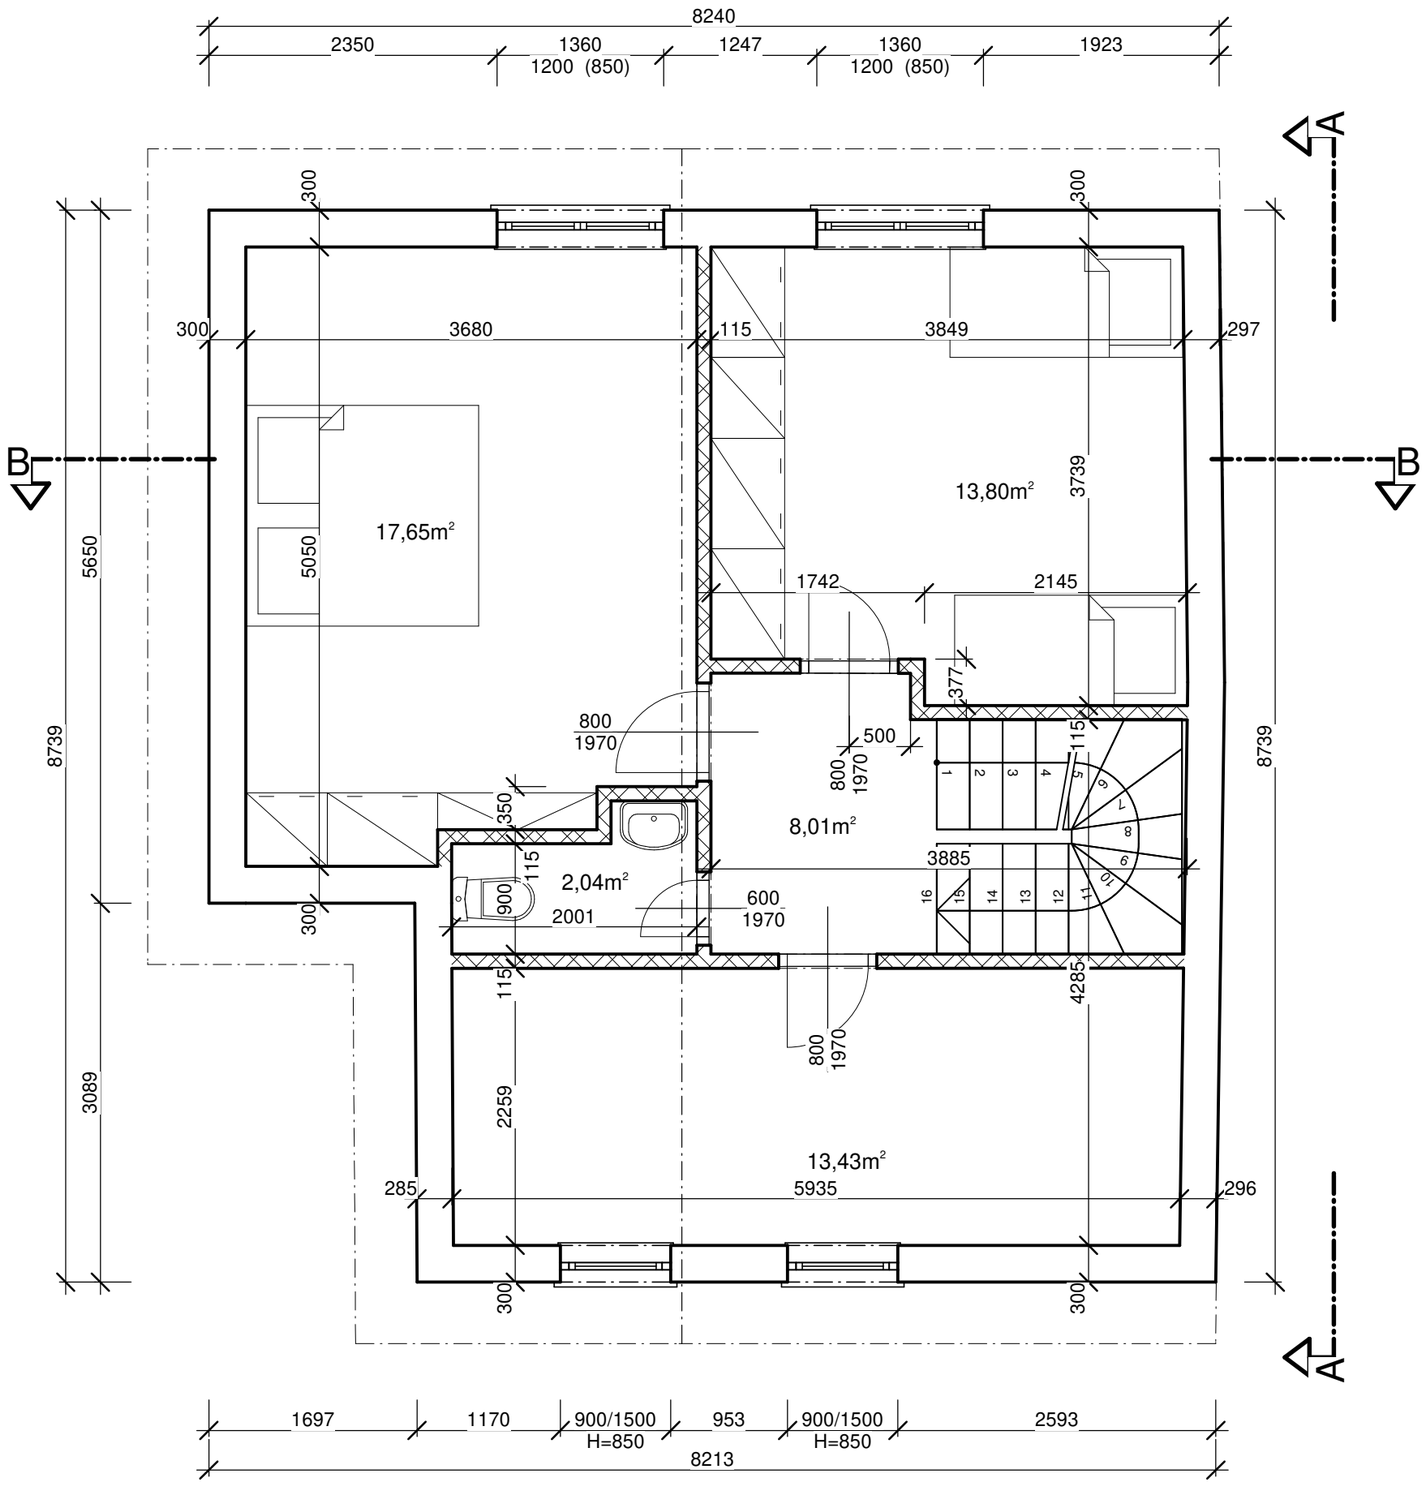

Půdorys podkroví - nový stav