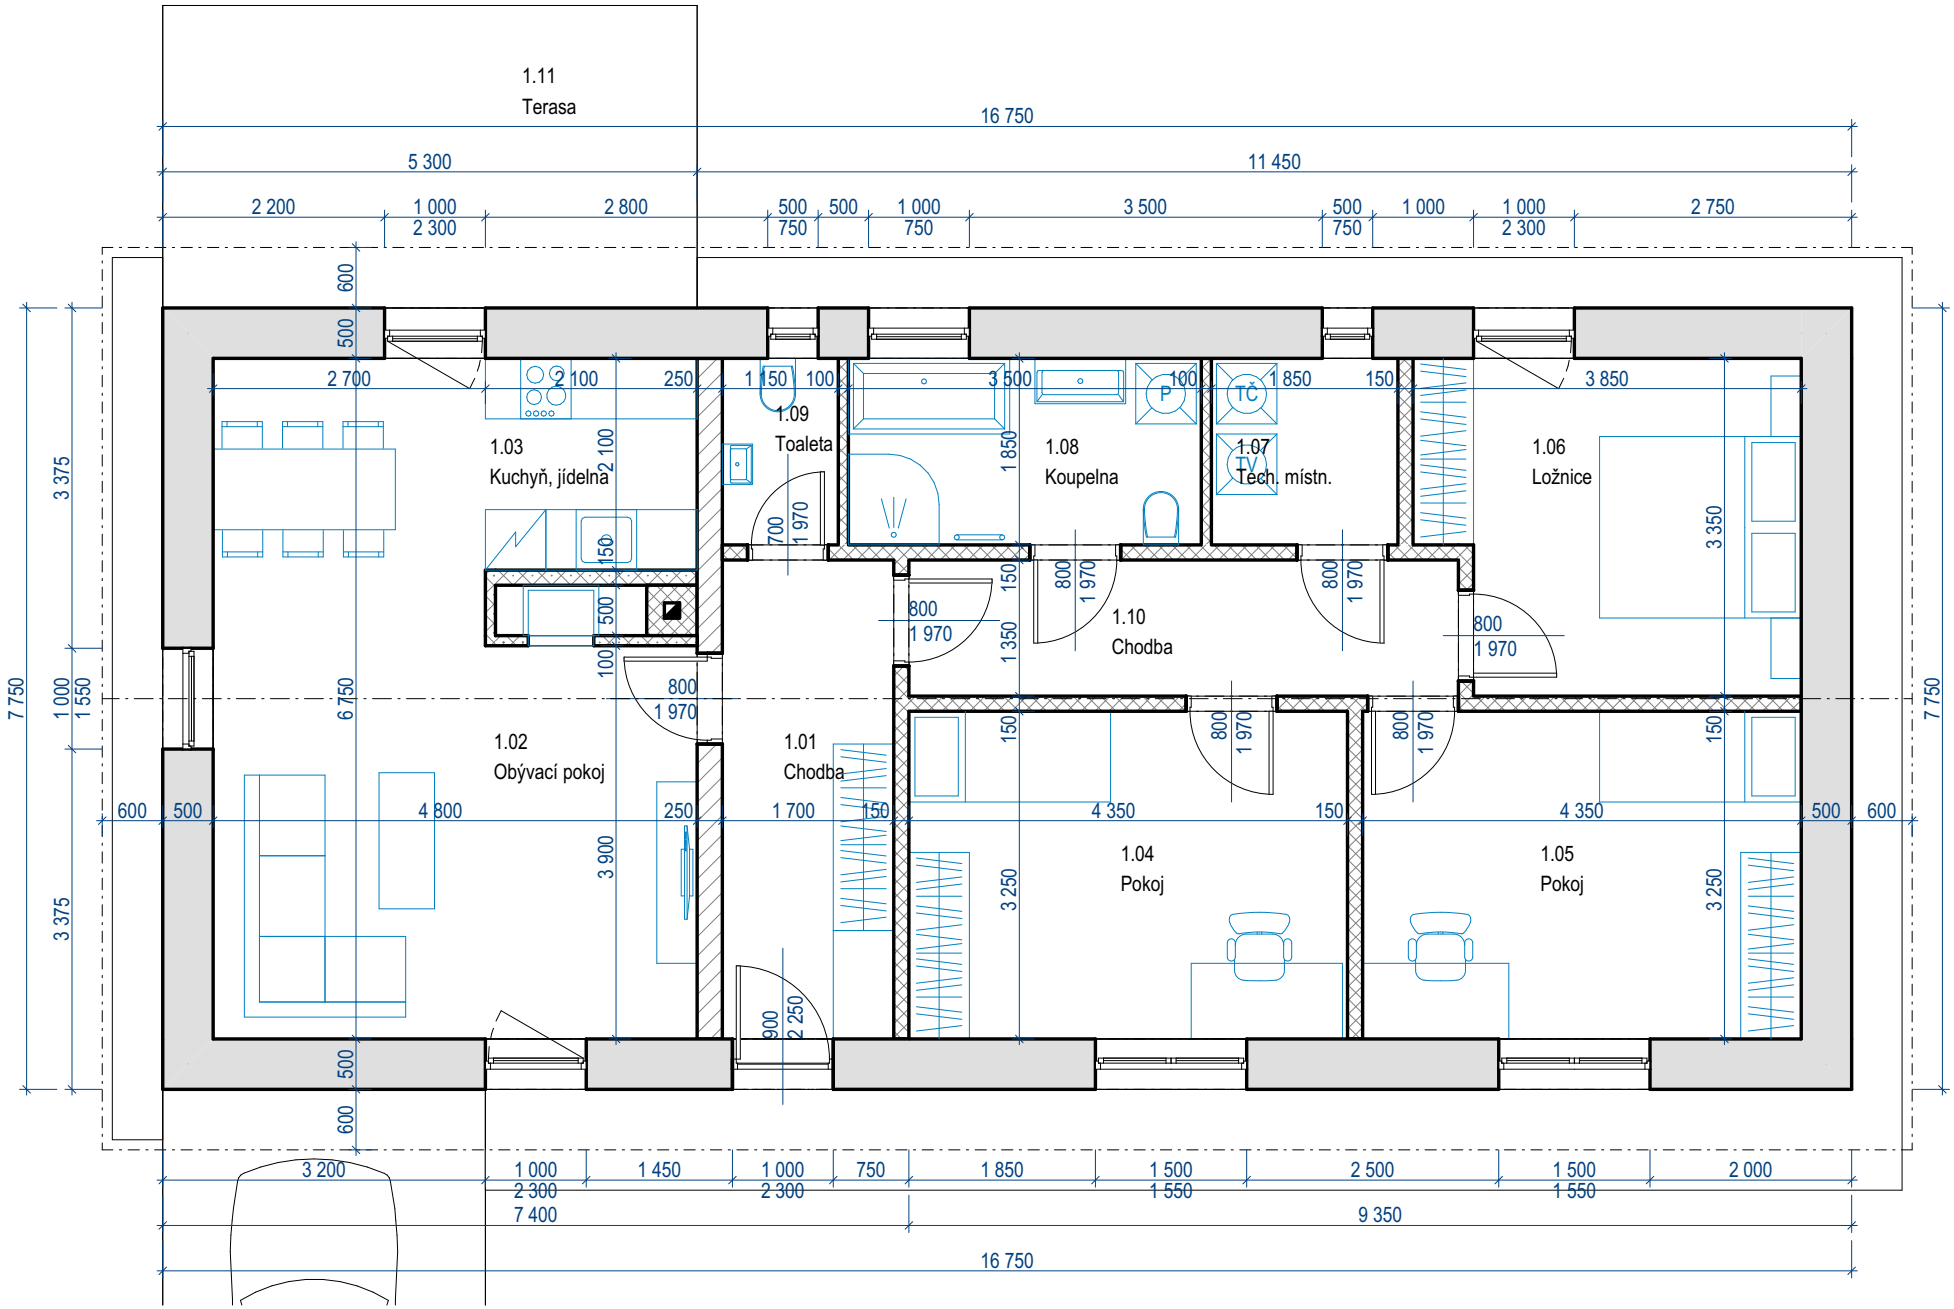
1.11
Terasa
1.03
Kuchyň, jídelna
1.09
Toaleta
1.08
Koupelna
1.07
Tech. místn.
1.06
Ložnice
1.10
Chodba
1.02
Obývací pokoj
1.01
Chodba
1.04
Pokoj
1.05
Pokoj
16 750
5 300
11 450
7 750
7 400
9 350