



NADÚROVNŔOVÁ OCEĽOVÁ CESTNÁ VÁHA PREMOVA O2 60-4-10
ZÁKLADOVÁ Ź.B. DOSKA

Pohľad zvrchu

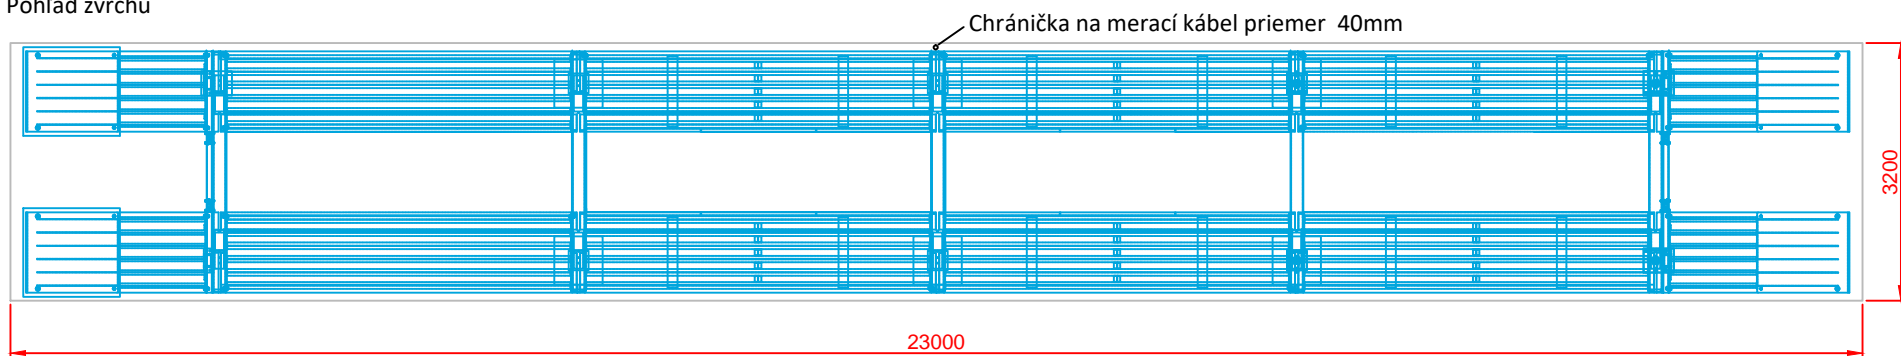

Pohľad z boku

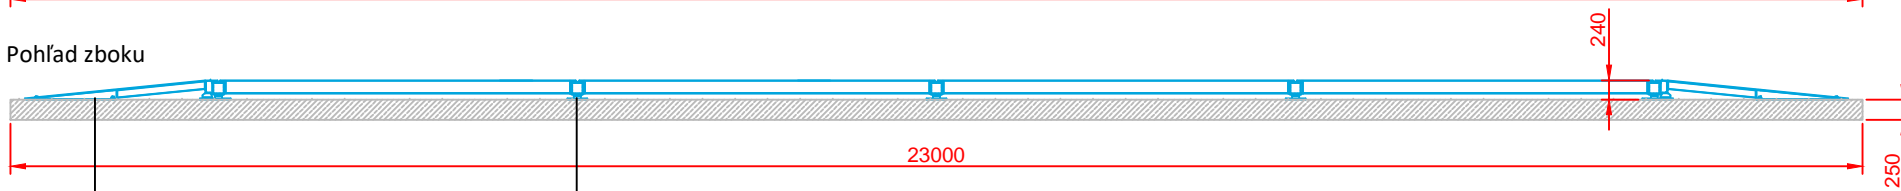

Doska nájazdu
Maximálna sila od zataŹenia 100 kN
Maximálny merný tlak na nájazdovú dosku 100 kPa

Kotviaca platňa tenzometra
Maximálna sila od zataŹenia 150 kN
Maximálny merný tlak na kotviacu platňu 2400 kPa

Vyhotovenie dosky:
Betón B20
2x kari sieť 200x200x8

Vodorovný povrch
Tolerancia rovinnosti +/- 5mm