




POHLED SEVERNÍ

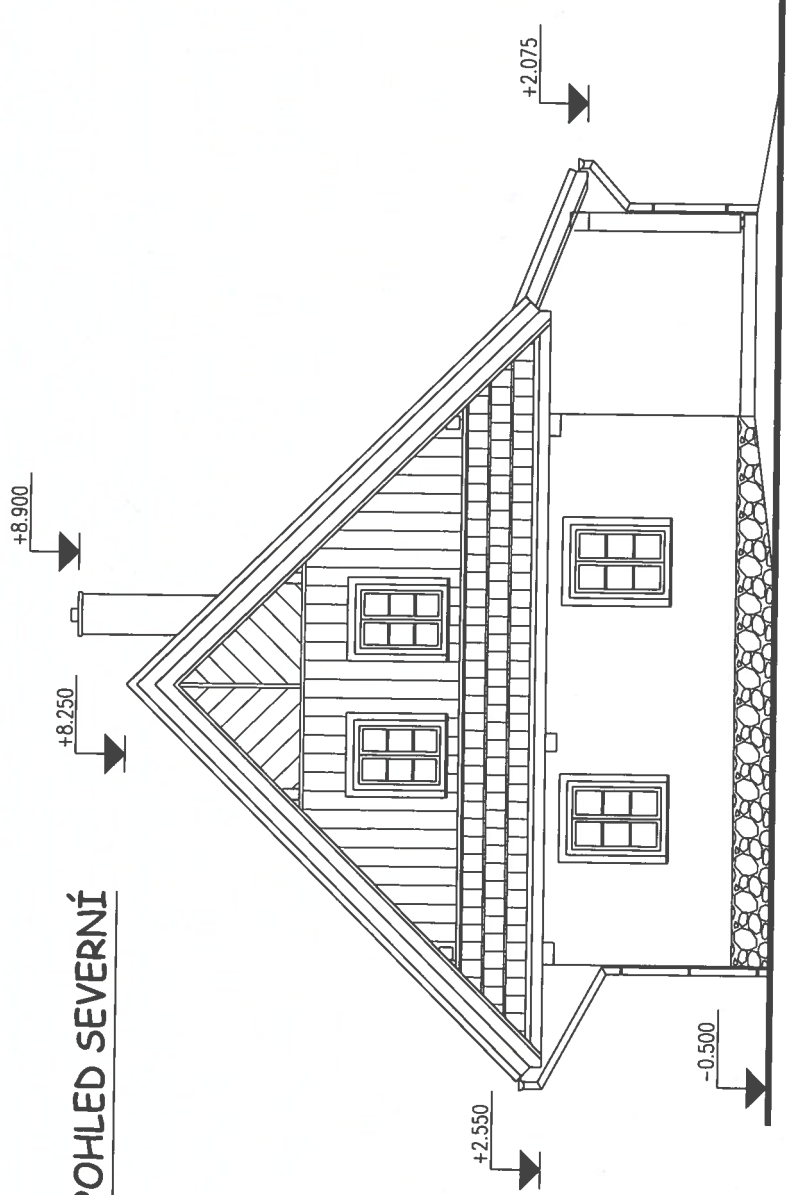


POHLED ZÁPADNÍ

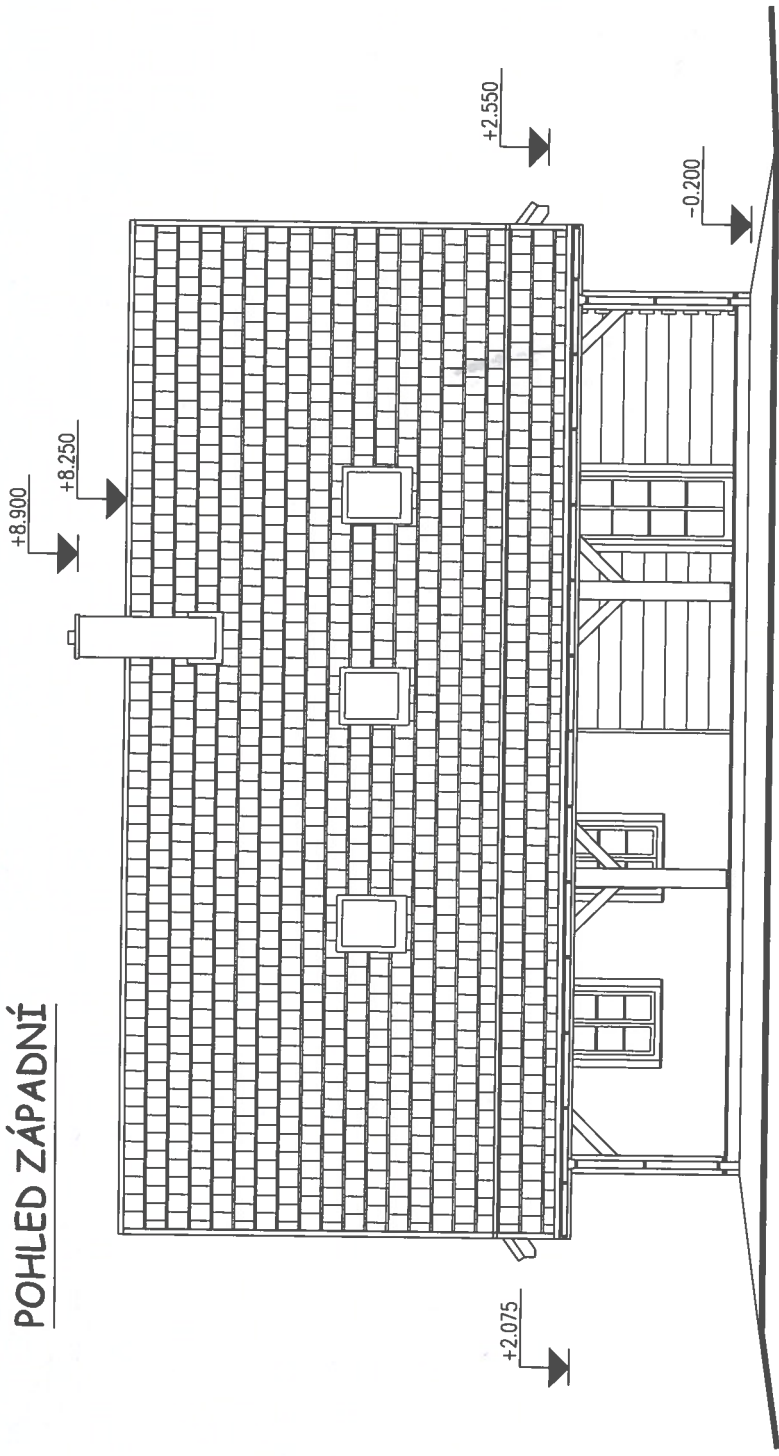

POHLED VÝCHODNÍ

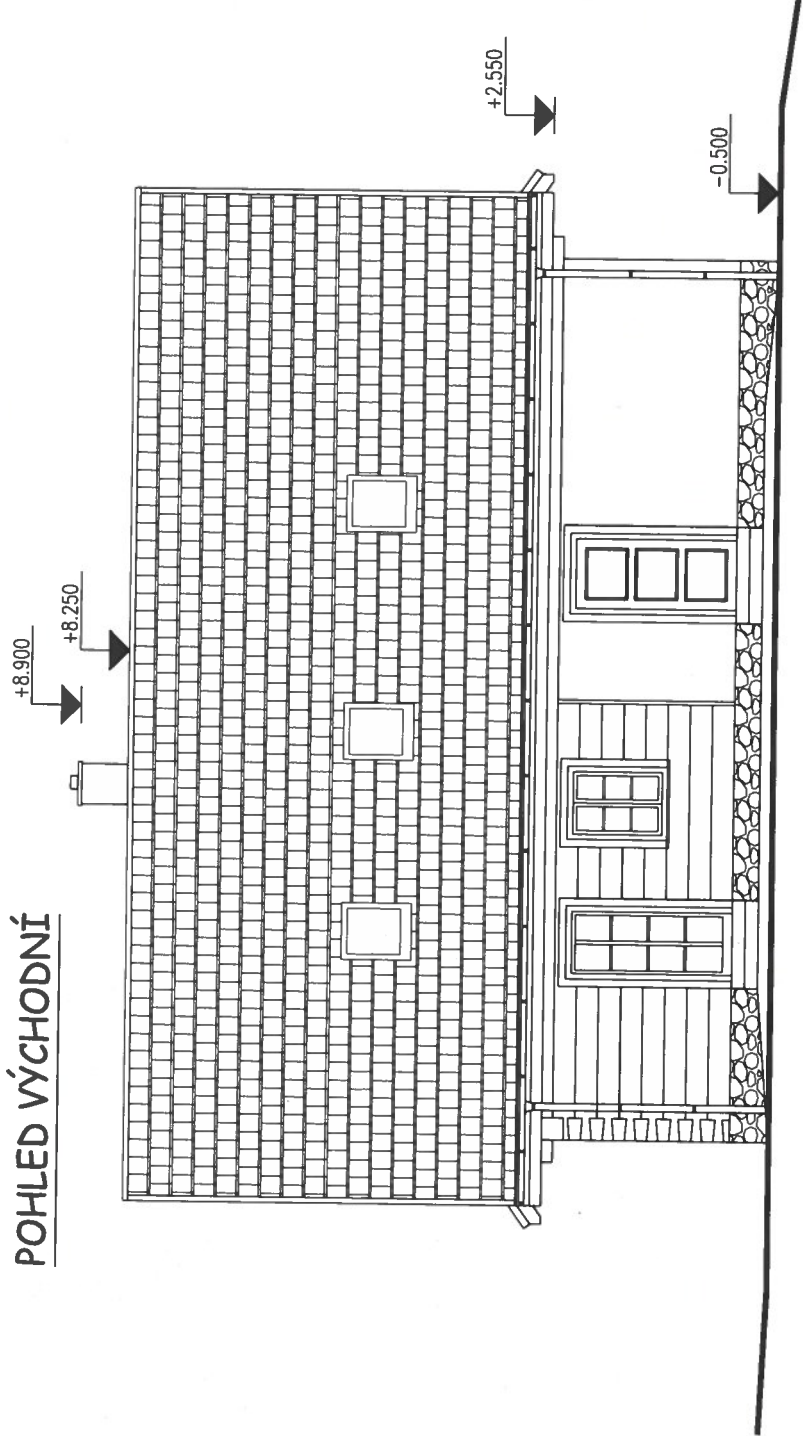

POHLED JIŽNÍ

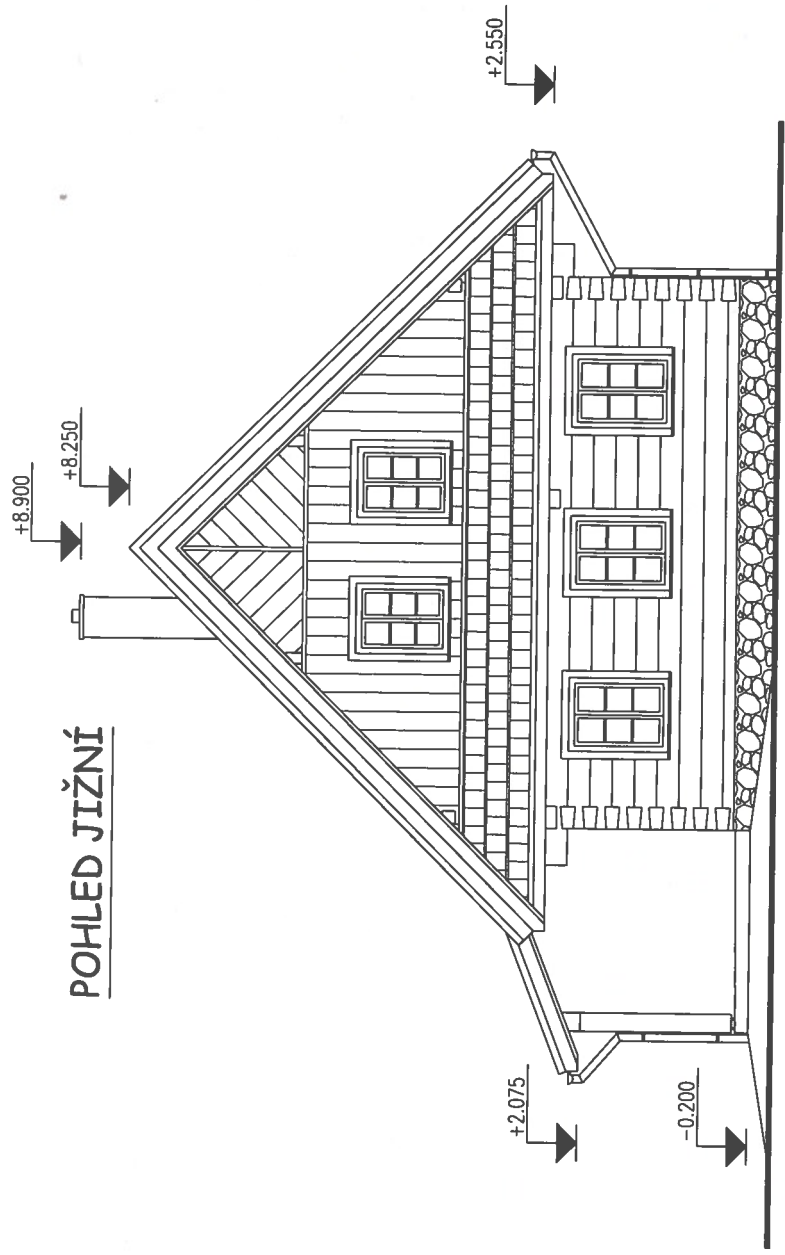

±0.000 = 414.000 m n.m.