


# PÔDORYS ZÁKLADOV

## M1:50

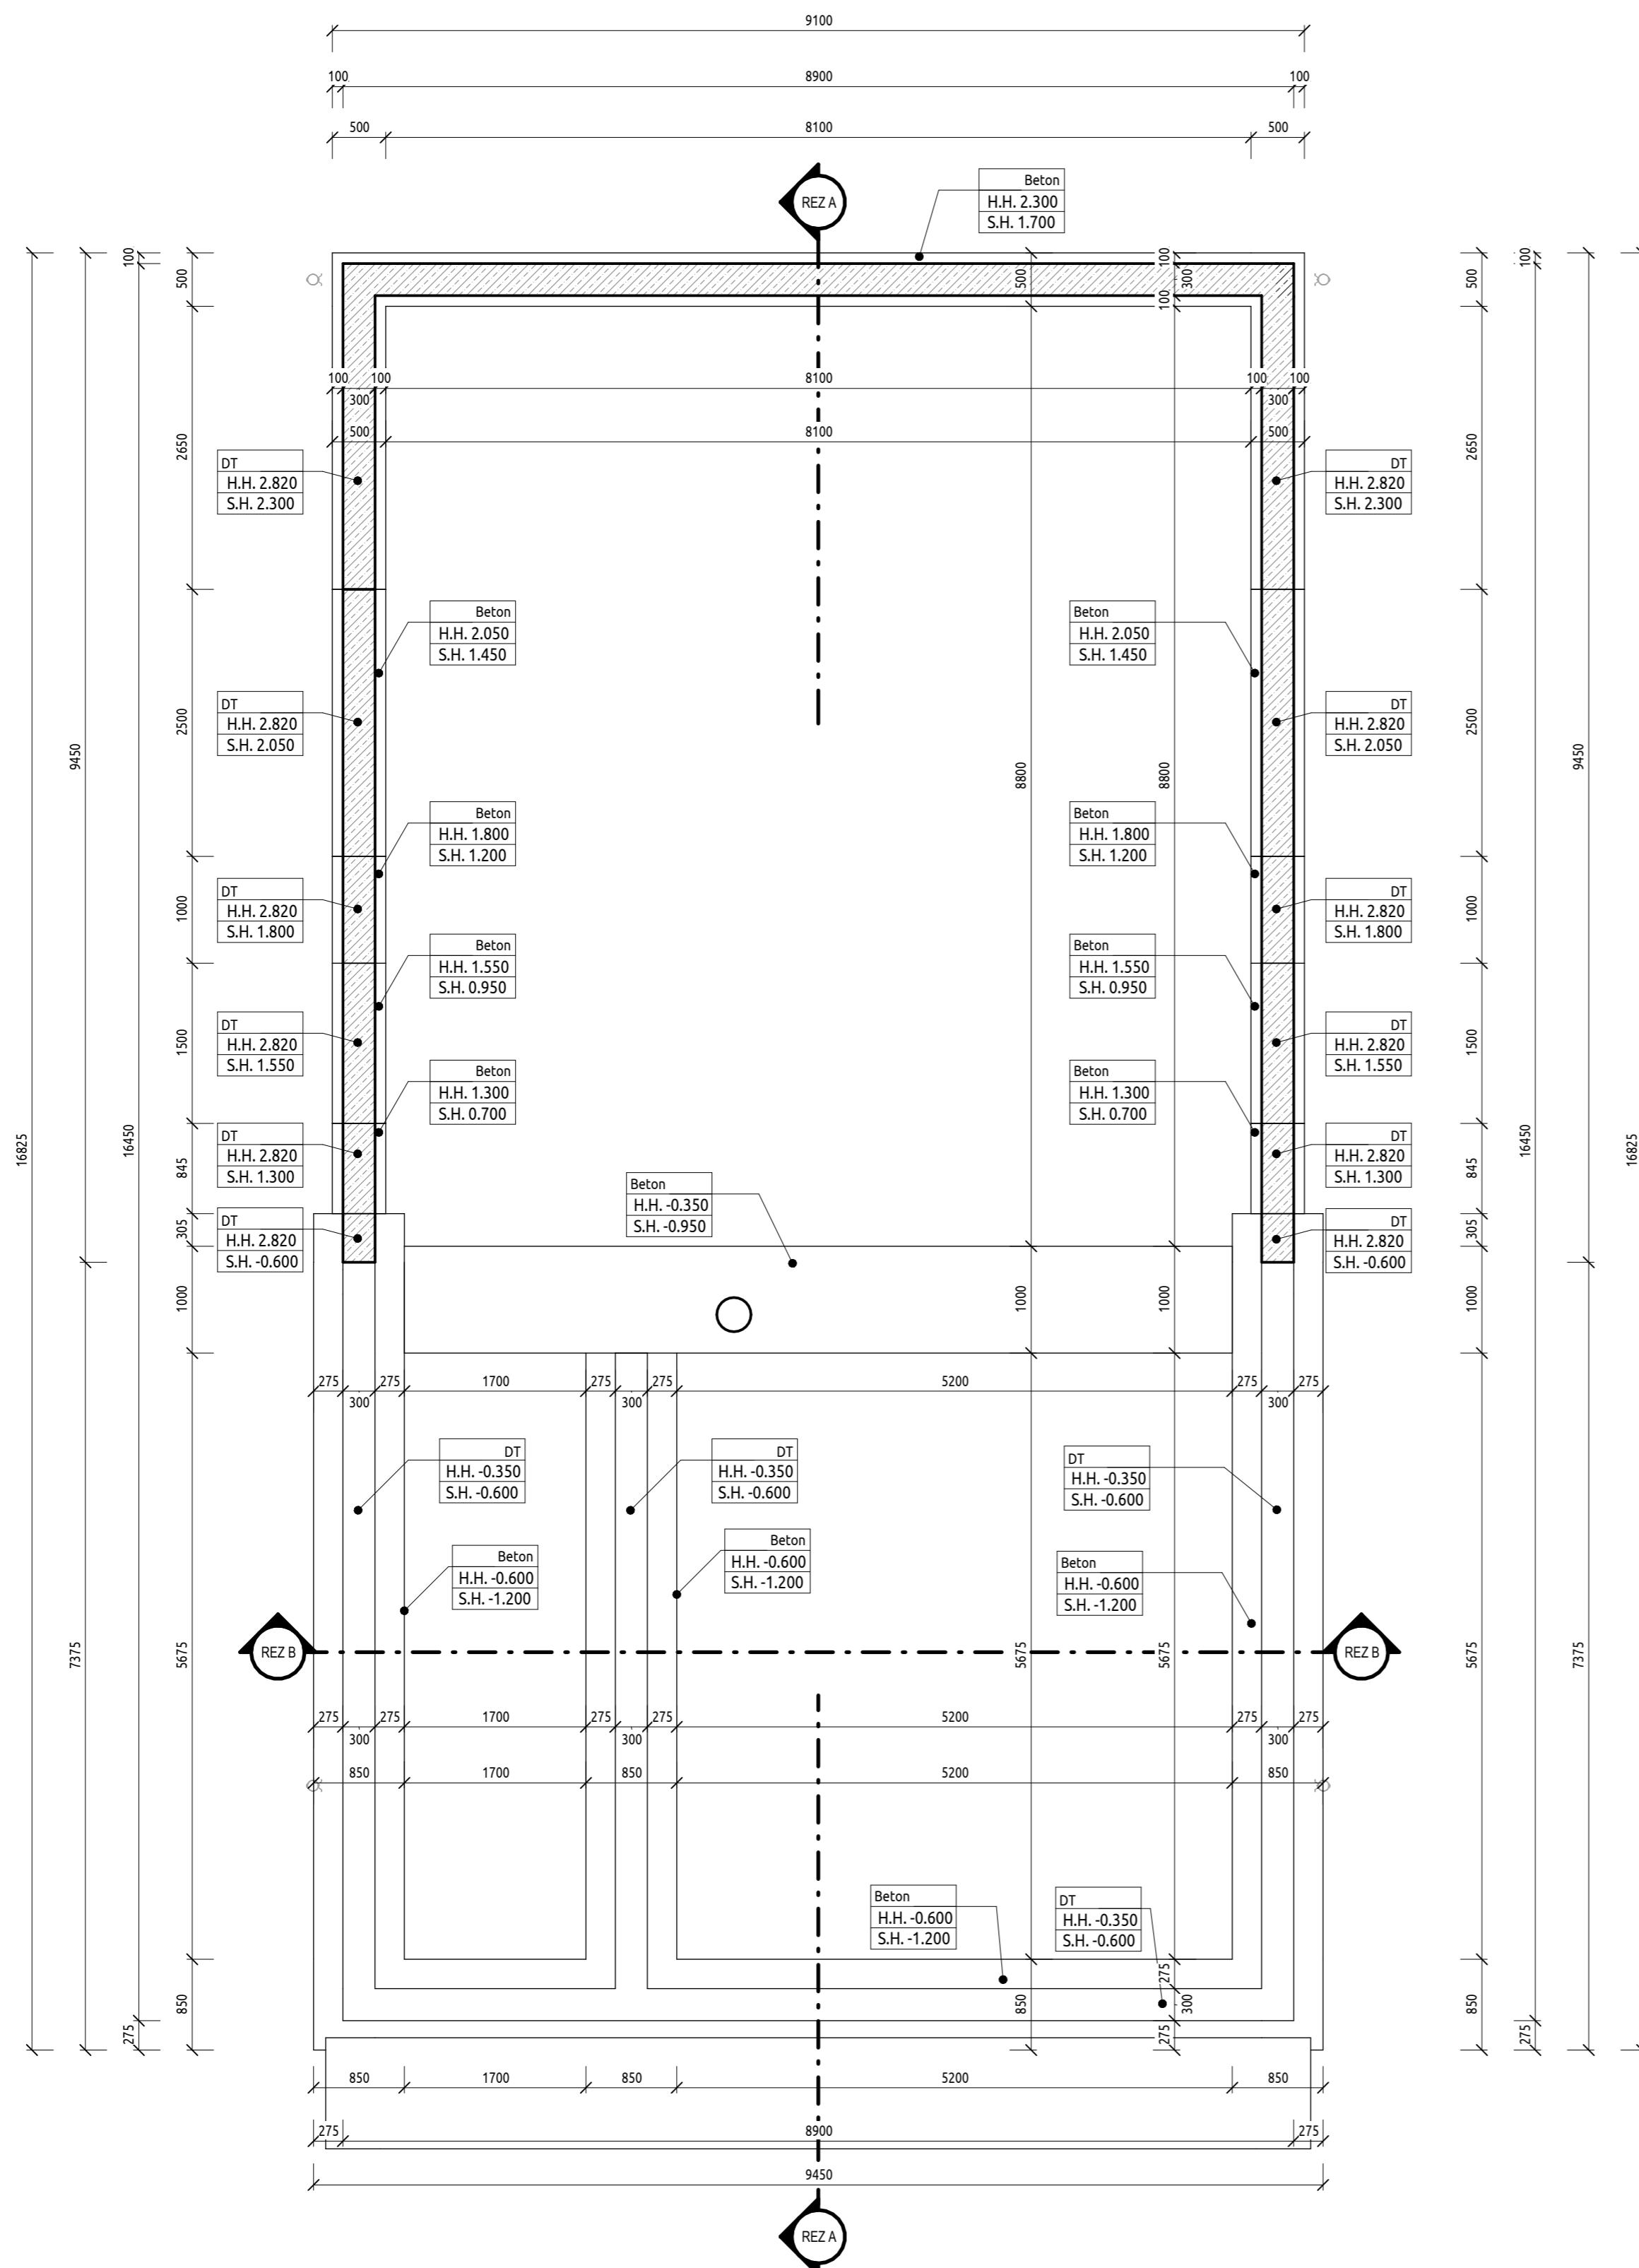

### LEGENDA ZNAČIEK:

- REZ X — ZOBRAZENIE VYKRESLENIA REZOV V PÔDORYSE (REZ X - ČÍSLO REZU)  
 S.V. = SIETĽÁ VÝŠKA MIESTNOSTI V BASTIACH BEZ PODHADU  
 VÝŠKA MIESTNOSTI PO STROP


### POZNÁMKY:

- Po odкрыtí základovej skáry sa musia zhodnotiť reálne základové pomery a v závislosti od zistených skutočností je potrebné revidovať resp. zmeniť spôsob zakladania!
- Pred realizáciou betonáže sa musí zrealizovať ležatá kanalizácia, vynechanie všetkých potrebných prierezov a uloženie ocelového pásika bleskozvodu (všetky úpravy vid. príslušnú profesiu).

### UPOZORNENIE:

Projektová dokumentácia je spracovaná na účely vydania stavebného povolenia. K realizácii stavby je nutné dokumentáciu dopracovať. V prípade rozhodnutia investora realizovať stavbu na základe tejto dokumentácie, projektant nenesie zodpovednosť za prípadné nedostatky. Projekty, ako aj jednotlivé výkresy sú autorsky chránené podľa §24, odst. (3) zákona č. 618/2003 Z.z. Ich samovolné rozmnožovanie bez súhlasu autora nie je povolené a podľa autorského zákona ide o trestný čin.

Revízie:		
Číslo:	Dátum:	Popis revízie:

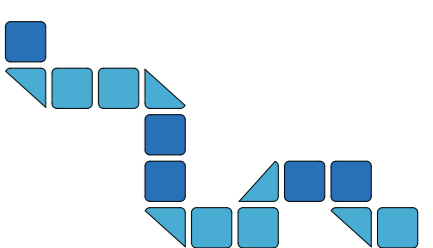

<b>Generálny projektant:</b> <b>betkoprojekt</b> tvorivo #efektívne #precízne	<b>Hlavný inžinier projektu:</b> Ing. Ľudovít Betko, a.č. 5396*13  <b>Autor architektonického návrhu:</b> Ing. Miroslava Vojtaššáková	
<b>Spracovateľ časti PD:</b> <b>betkoprojekt</b> tvorivo #efektívne #precízne	<b>Zodpovedný projektant:</b> Ing. Peter Rážga  <b>Vypracoval:</b> Ing. Miroslava Vojtaššáková  <b>Kontroloval:</b> Ing. Peter Rážga	
<b>Miesto stavby:</b> k.ú. Švošov, parc.č. 240/3, 1626/15, obec Švošov, okres Ružomberok <b>Investor:</b> Mária Marčeková, Dolinky 29/13, 034 91 Švošov, okres Ružomberok		<b>Sada čísla:</b>
<b>Názov stavby:</b> <b>NOVOSTAVBA RODINNÉHO DOMU T. JANKY</b>		<b>Formát:</b> 6x4 <b>Dátum:</b> 05.2022 <b>Číslo zákazky:</b> 22_278_BS <b>Stupeň:</b> PPSP <b>Profesia:</b> ASR
<b>Objekt:</b> SO 01 - RODINNÝ DOM <b>Príloha:</b> PÔDORYS ZÁKLADOV		<b>Mierka:</b> 1:50 <b>Číslo prílohy:</b> <b>SK-01</b>