


**SJEZD NA POZEMEK Parc.č. 788/1
K. Ú. HORNÍ BLUDOVICE
DOPRAVNÍ ŘEŠENÍ - SITUACE SJEZDU M 1:250**

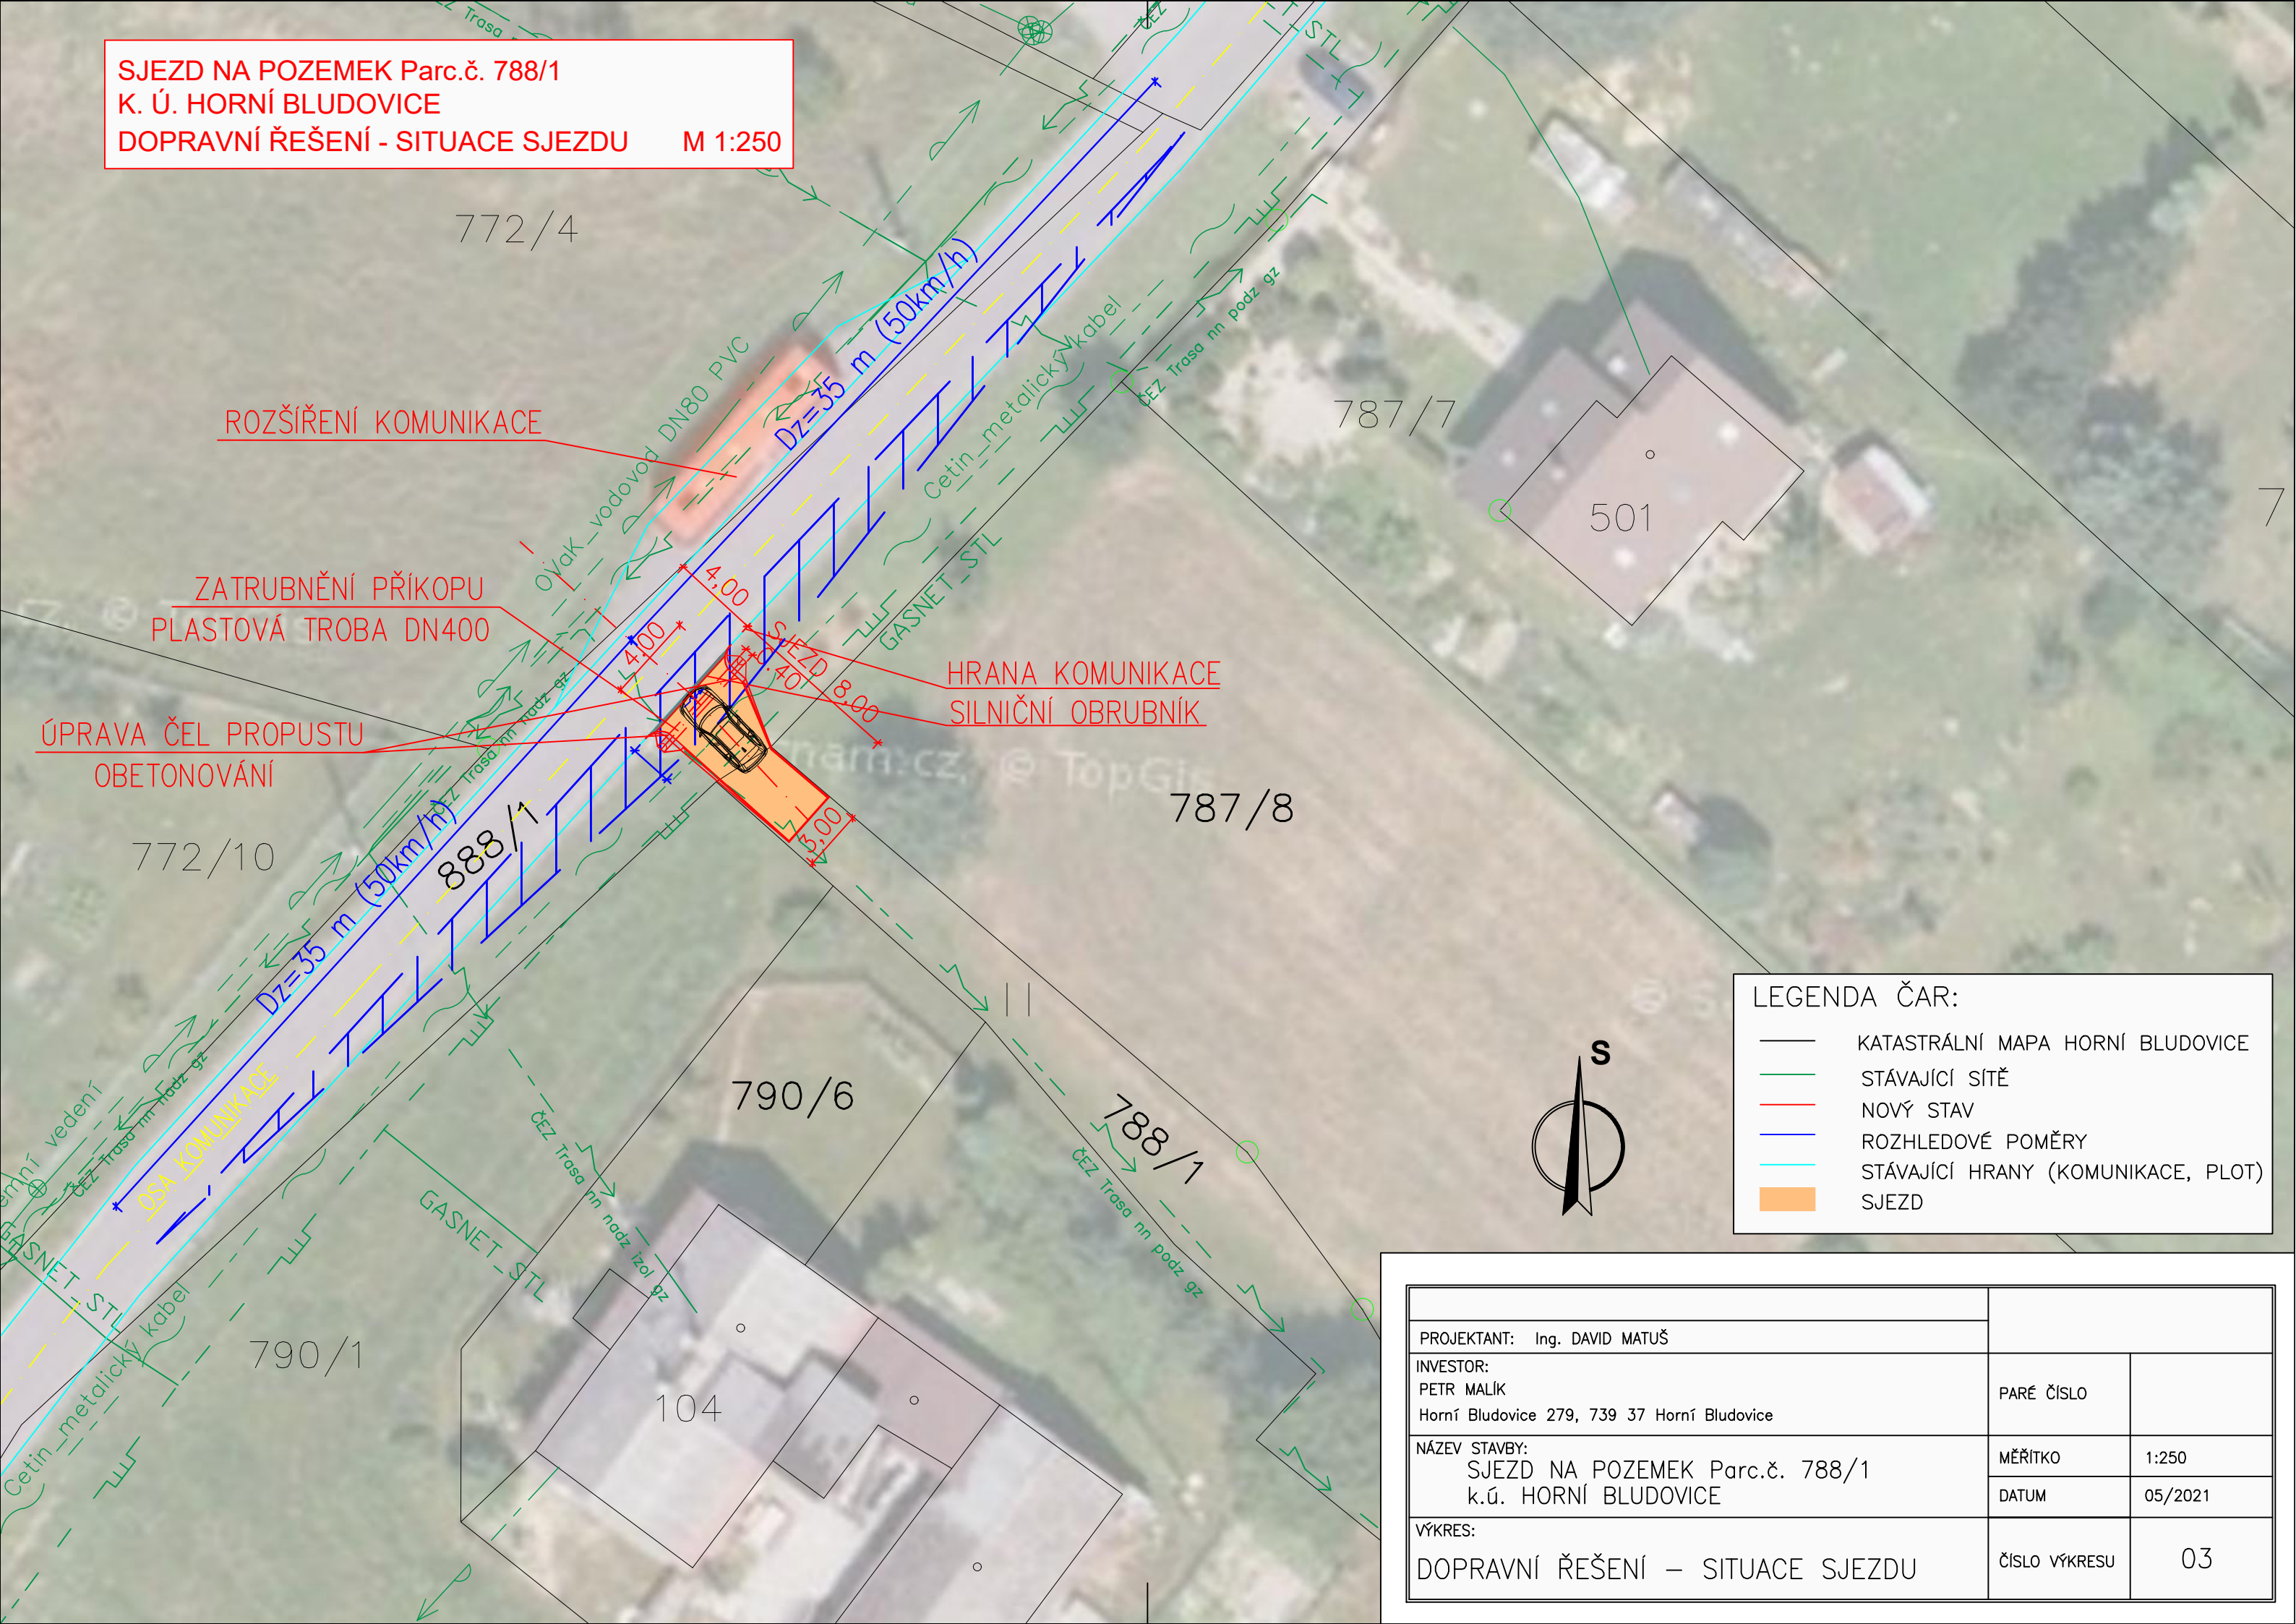

ROZŠÍŘENÍ KOMUNIKACE

ZATRUBNĚNÍ PŘÍKOPU
PLASTOVÁ TROBA DN400

ÚPRAVA ČEL PROPUSTU
OBETONOVÁNÍ

HRANA KOMUNIKACE
SILNIČNÍ OBRUBNÍK

LEGENDA ČAR:

- KATASTRÁLNÍ MAPA HORNÍ BLUDOVICE
- STÁVAJÍCÍ SÍŤ
- NOVÝ STAV
- ROZHLEDOVÉ POMĚRY
- STÁVAJÍCÍ HRANY (KOMUNIKACE, PLOT)
- SJEZD



PROJEKTANT: Ing. DAVID MATUŠ		
INVESTOR: PETR MALÍK Horní Bludovice 279, 739 37 Horní Bludovice		PARÉ ČÍSLO
NÁZEV STAVBY: SJEZD NA POZEMEK Parc.č. 788/1 k.ú. HORNÍ BLUDOVICE		MĚŘITKO 1:250
		DATUM 05/2021
VÝKRES: DOPRAVNÍ ŘEŠENÍ – SITUACE SJEZDU		ČÍSLO VÝKRESU 03