


**PRÉHLEDNÝ VÝKRES SPODNÍ STAVBY VÁHY DFT - EP 12 ± 18 × 3.0 m**


**-ŘEZ A-A**

M 1:25

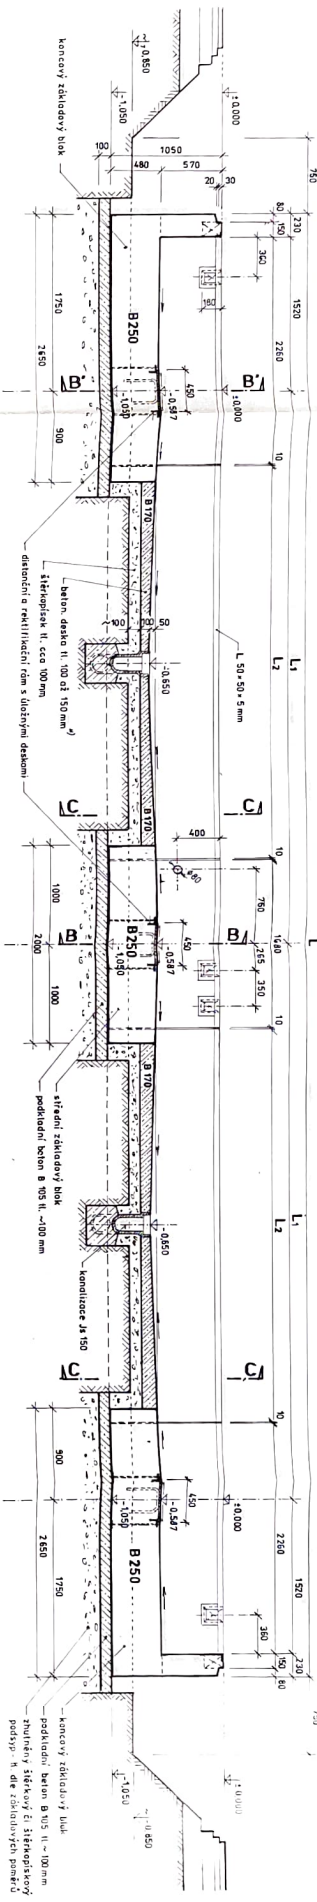


**-PŮDORYS**

M 1:25

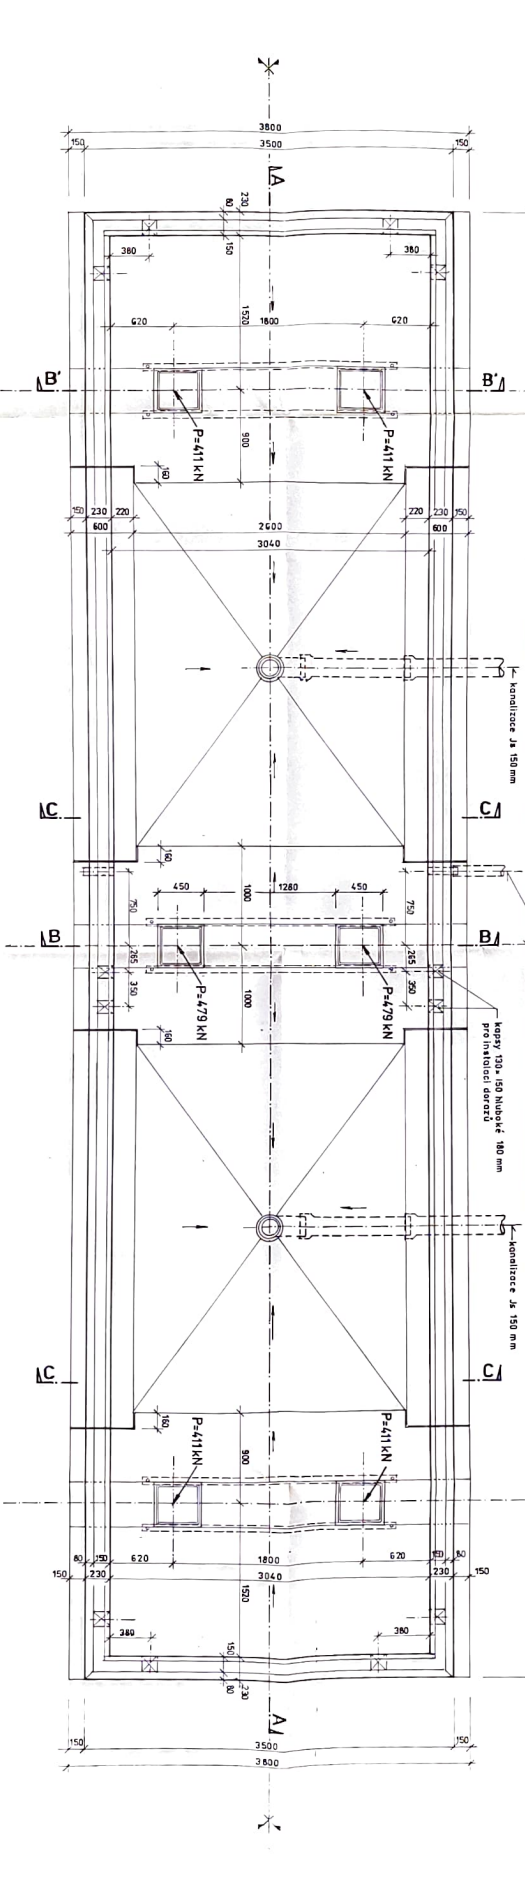


**-ŘEZ B-B (≈ B-B')**

M 1:25

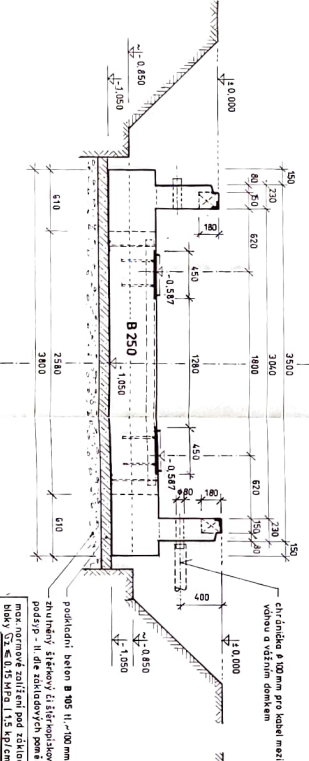

**-ŘEZ C-C**

M 1:25

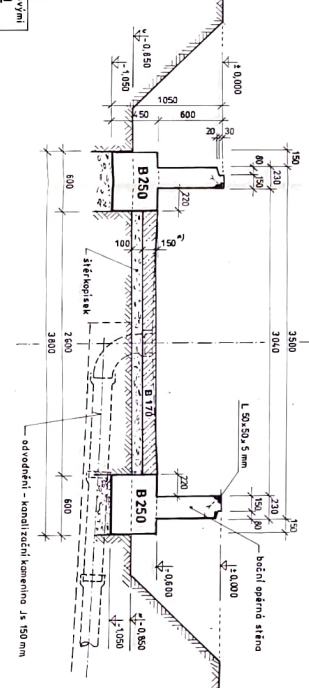

VÁŽNÍ HOŠTĚNÍ - ROZMĚRY	L [mm]	L1 [mm]	L2 [mm]
18 × 3	1830	750	580
16 × 3	1530	630	430
14 × 3	1430	530	380
12 × 3	1230	430	230

--	--	---