



PŘEHLEDNÝ VÝKRES SPODNÍ STAVBY
VÁHY DFT-EP 8 × 10 × 3,0 m


-ŘEZ A-A
M 1:25

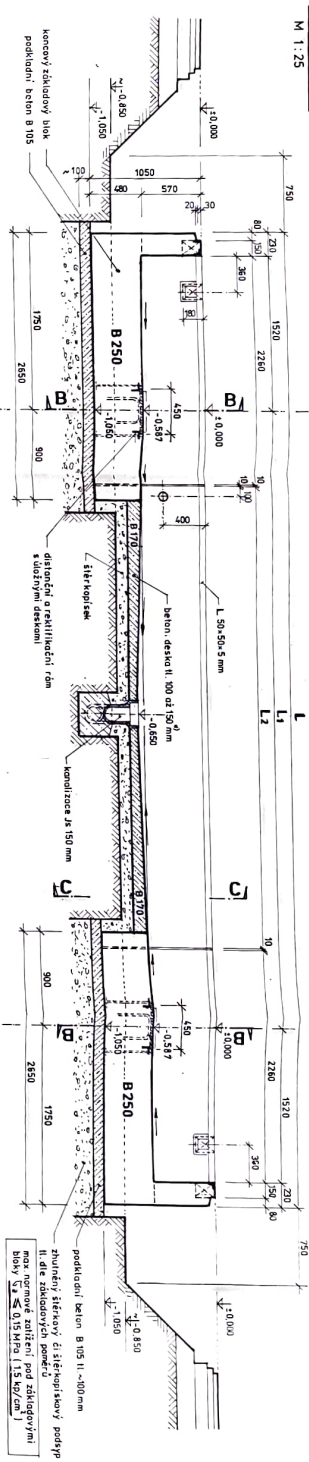


-PŮDORYS
M 1:25

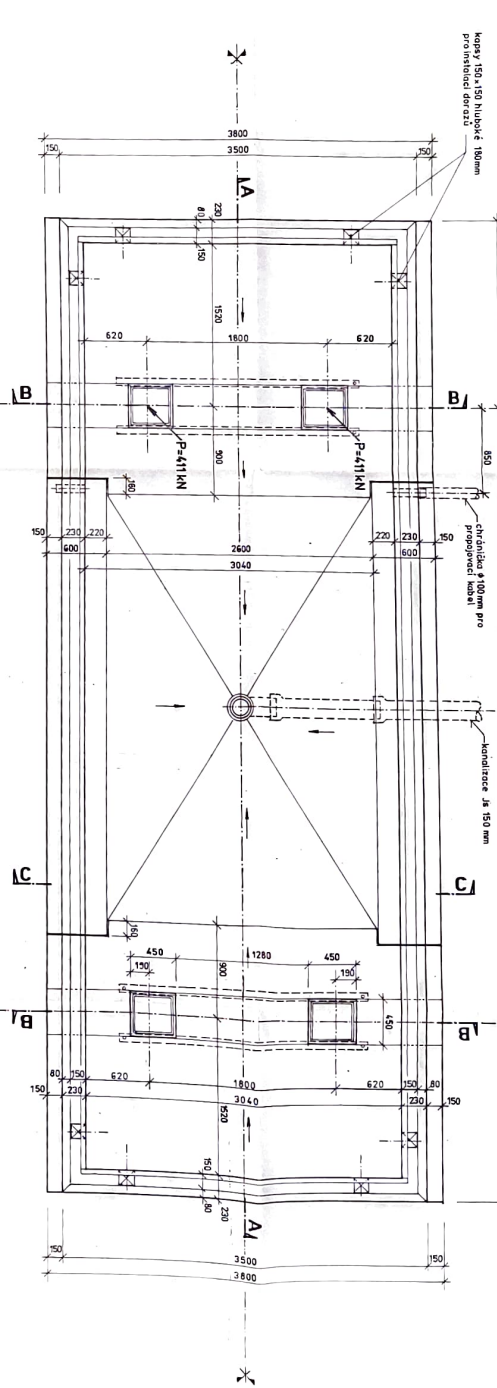

-ŘEZ B-B
M 1:25

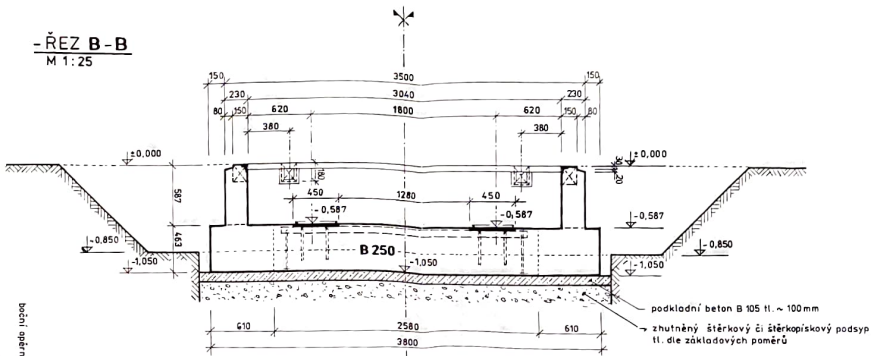

-ŘEZ C-C
M 1:25

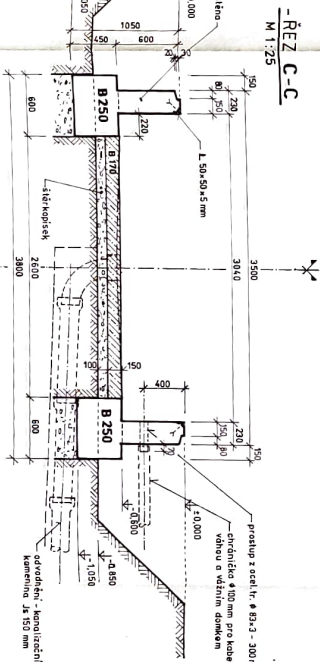

VÁŽNÍ MOST	L	L1	L2
10 × 3	10 500	7 000	5 500
9 × 3	9 500	6 000	4 500
8 × 3	8 500	5 000	3 500







